PŘÍLOHA č. 2 - PODÉLNÝ GEOTECHNICKÝ PROFIL 1:2000/200

SIL. II/128 LUKAVEC
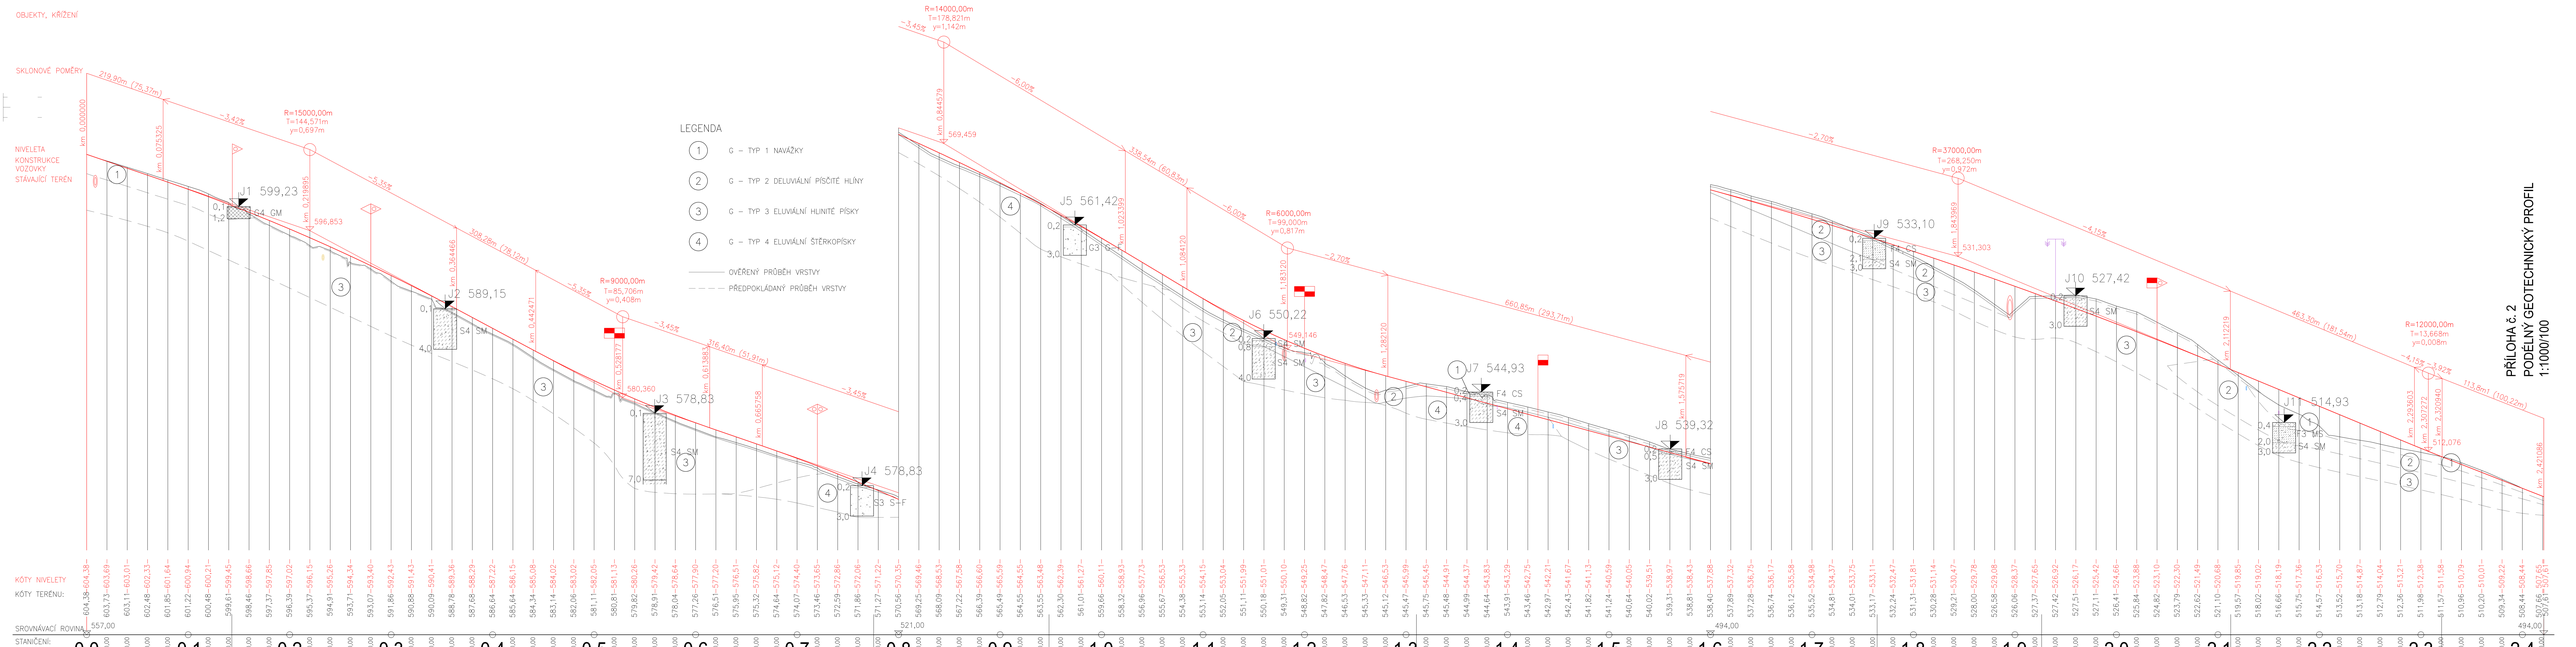
SIL II/128 PACOV