



## Nemocnice Nové Město na Moravě, příspěvková organizace

592 31 Nové Město na Moravě, Žďárská ul. 610

Tel.: 566 801 602, fax: 566 801 609, e-mail: [alena.sevcikova@nnm.cz](mailto:alena.sevcikova@nnm.cz)

IČO:00842001 DIČ: CZ00842001

### Vysvětlení zadávací dokumentace č. 2

dle § 98 zákona č. 134/2016 Sb., o zadávání veřejných zakázek v platném znění  
(dále jen „zákon“)

Zadavatel:	Nemocnice Nové Město na Moravě, příspěvková organizace
sídlo zadavatele:	Žďárská 610, 592 31 Nové Město na Moravě
zastoupený:	JUDr. Věrou Palečkovou
IČO:	00842001
název VZ:	Systém výpočetní tomografie
druh zadávacího řízení:	nadlimitní veřejná zakázka na dodávky zadávaná v otevřeném řízení
ev.č. VZ ve Věstníku veřejných zakázek:	Z2019-025789
ev. č. VZ u zadavatele:	01/19/VZ

Zadavatel shora uvedené nadlimitní veřejné zakázky na dodávky obdržel dne 26.9.2019 Žádost o poskytnutí vysvětlení zadávací dokumentace (dále jen „ZD“). Doslovné znění dotazů včetně odpovědi zadavatele je uvedeno níže.

Dotaz č. 1
Znění dotazu:
<b>Je možné zaslání stavebního půdorysu pracoviště CT s umístěním stávající technologie CT včetně umístění podlahových kanálů ve formátu PDF?</b>
Znění odpovědi:
<i>Zadavatel jako přílohu č. 1 tohoto vysvětlení přikládá stavební půdorys pracoviště CT dle požadavku tazatele. Zadavatel k přiloženému výkresu sděluje, že předmětem veřejné zakázky je dodávka vlastní technologie CT dle zadávacích podmínek, uvedených v zadávací dokumentaci.</i>

Dotaz č. 2
Znění dotazu:
<b>Bude pro odevzdání nabídky postačovat soupis technických parametrů pro instalaci CT? Není potřeba zasílat dispoziční umístění CT technologie ve výkresu?</b>
Znění odpovědi:
<i>Pro odevzdání nabídky bude postačovat soupis technických parametrů pro instalaci CT. Jedná se především o požadavky na elektroinstalaci /viz požadavek 11.1.1 písm. f) ZD/. Požadavky na dispoziční umístění CT technologie ve výkresu nejsou zadavatelem v ZD požadovány.</i>

Dotaz č. 3

Komentář k pol. č 59 technické specifikace

**Zadavatel sděluje komentář k pol. č. 59 technické specifikace, uvedené v příloze č. 2 ZD, ve znění: „Stropní závěs včetně náhledového monitoru“:**

**Uvedený náhledový monitor bude sloužit pro zobrazení fluoroskopie.**

**Uveřejnění a poskytnutí vysvětlení ZD**

V souladu s článkem 13.3.2 ZD je pro poskytnutí vysvětlení ZD využito **elektronických prostředků**. Vysvětlení ZD včetně přesného znění žádosti o vysvětlení ZD zadavatel v souladu s § 98 odst. 1 zákona uveřejňuje stejným způsobem, jakým byla uveřejněna ZD, tj. elektronicky, neomezeně a přímým dálkovým přístupem **na profilu zadavatele – viz [https://ezak.kr-vysocina.cz/profile\\_display\\_196.html](https://ezak.kr-vysocina.cz/profile_display_196.html)**

**Vysvětlení ZD zasílá zadavatel současně všem jemu známým dodavatelům, tj. dodavatelům, kterým byla poskytnuta ZD prostřednictvím profilu zadavatele za podmínky, že si současně!!! se stažením ZD aktivovali na profilu zadavatele v sekci „Zadávací dokumentace veřejné zakázky“ odběr upozornění na změny v zadávacích podmínkách, resp. dodatečných informací (viz čl. 13.2.1 ZD).**

V Novém Městě na Moravě dne 30.9.2019

Nemocnice Nové Město na Moravě,  
příspěvková organizace  
JUDr. Věra PALEČKOVÁ  
ředitelka


.....  
JUDr. Věra Palečková, ředitelka nemocnice

Příloha č. 1: Stávající řešení pracoviště CT






Power box  
3N ~50Hz, 400V, 100kVA  
Line Imp.: 0.08 OHM

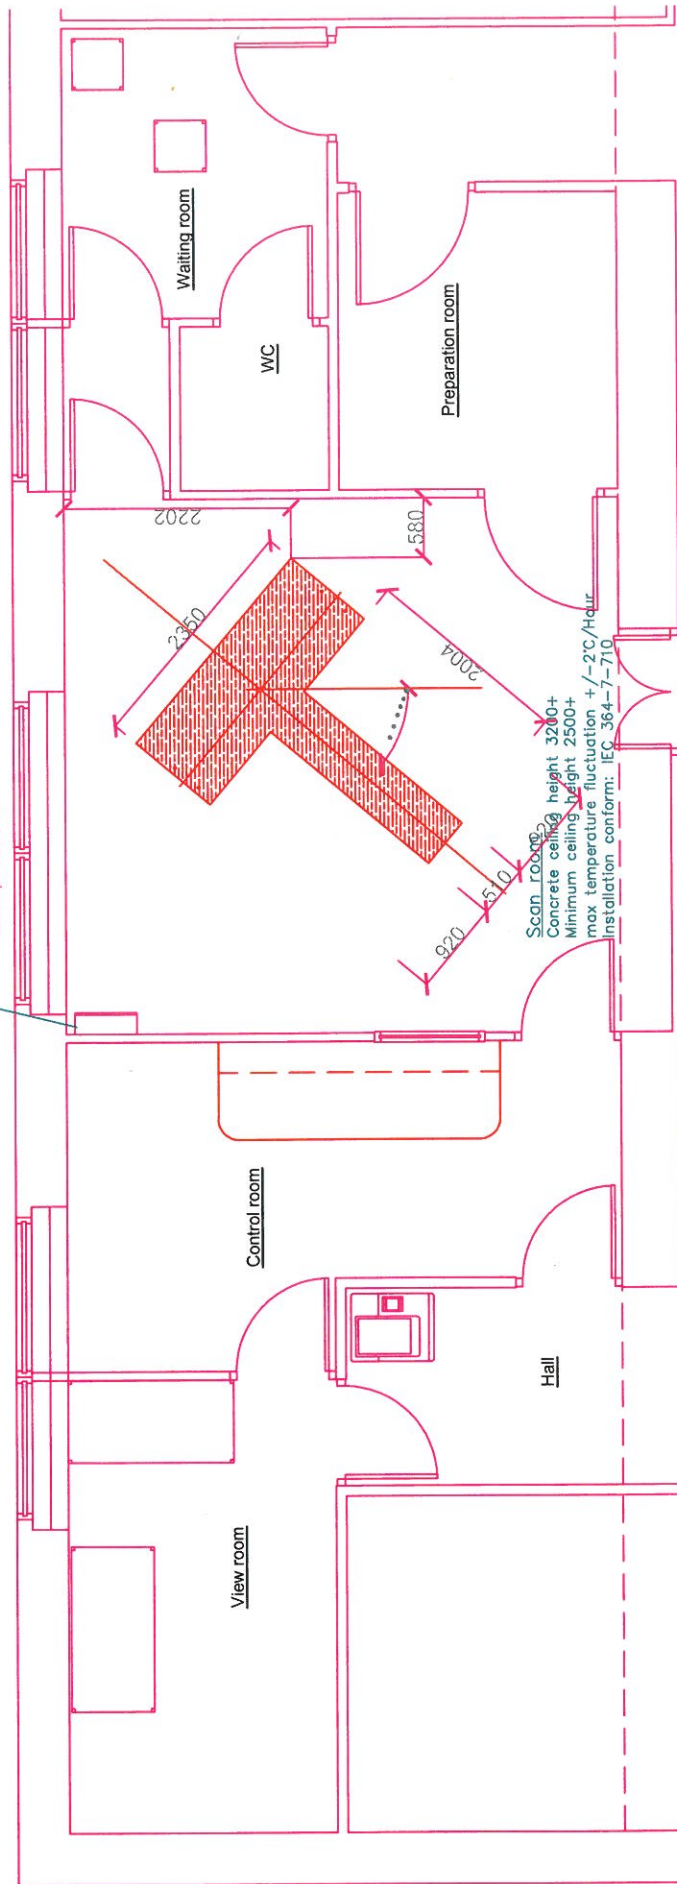

Corridor

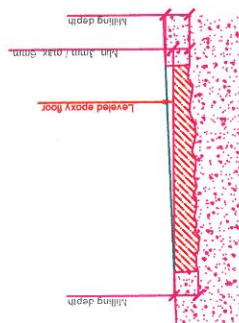

TOSHIBA

TOSHIBA MEDICAL SYSTEMS EUROPE BV



<b>App. Service:</b>	<b>Size:</b> A 3	<b>Units:</b> mm	<b>Scale:</b> 1:50	<b>Project no.:</b> G000341	<b>Sheet:</b> LE
<b>App. Application:</b>	<b>Equipment:</b> Aquilon 64				
<b>App. Site Planning:</b>	<b>Location "Base":</b> Dimens on epoxy floor				
	<b>City:</b> Nove Vesto Na Morave				
	<b>Country:</b> Czech Republic				


<b>Revision date:</b> 1 07-04-2010	<b>Description:</b> Initial drawing	<b>Customer:</b> Q. Gerrese
<b>Revision date:</b> 2	<b>Description:</b>	<b>Customer:</b>
<b>Revision date:</b> 3	<b>Description:</b>	<b>Customer:</b>
<b>Revision date:</b> 4	<b>Description:</b>	<b>Customer:</b>
<b>Revision date:</b> 5	<b>Description:</b>	<b>Customer:</b>



Side view epoxy floor

**TOSHIBA MEDICAL SYSTEMS EUROPE BV**  
CSU Project Management Department  
Phone: +31 (0)79 - 368 9222  
Fax: +31 (0)79 - 368 9095



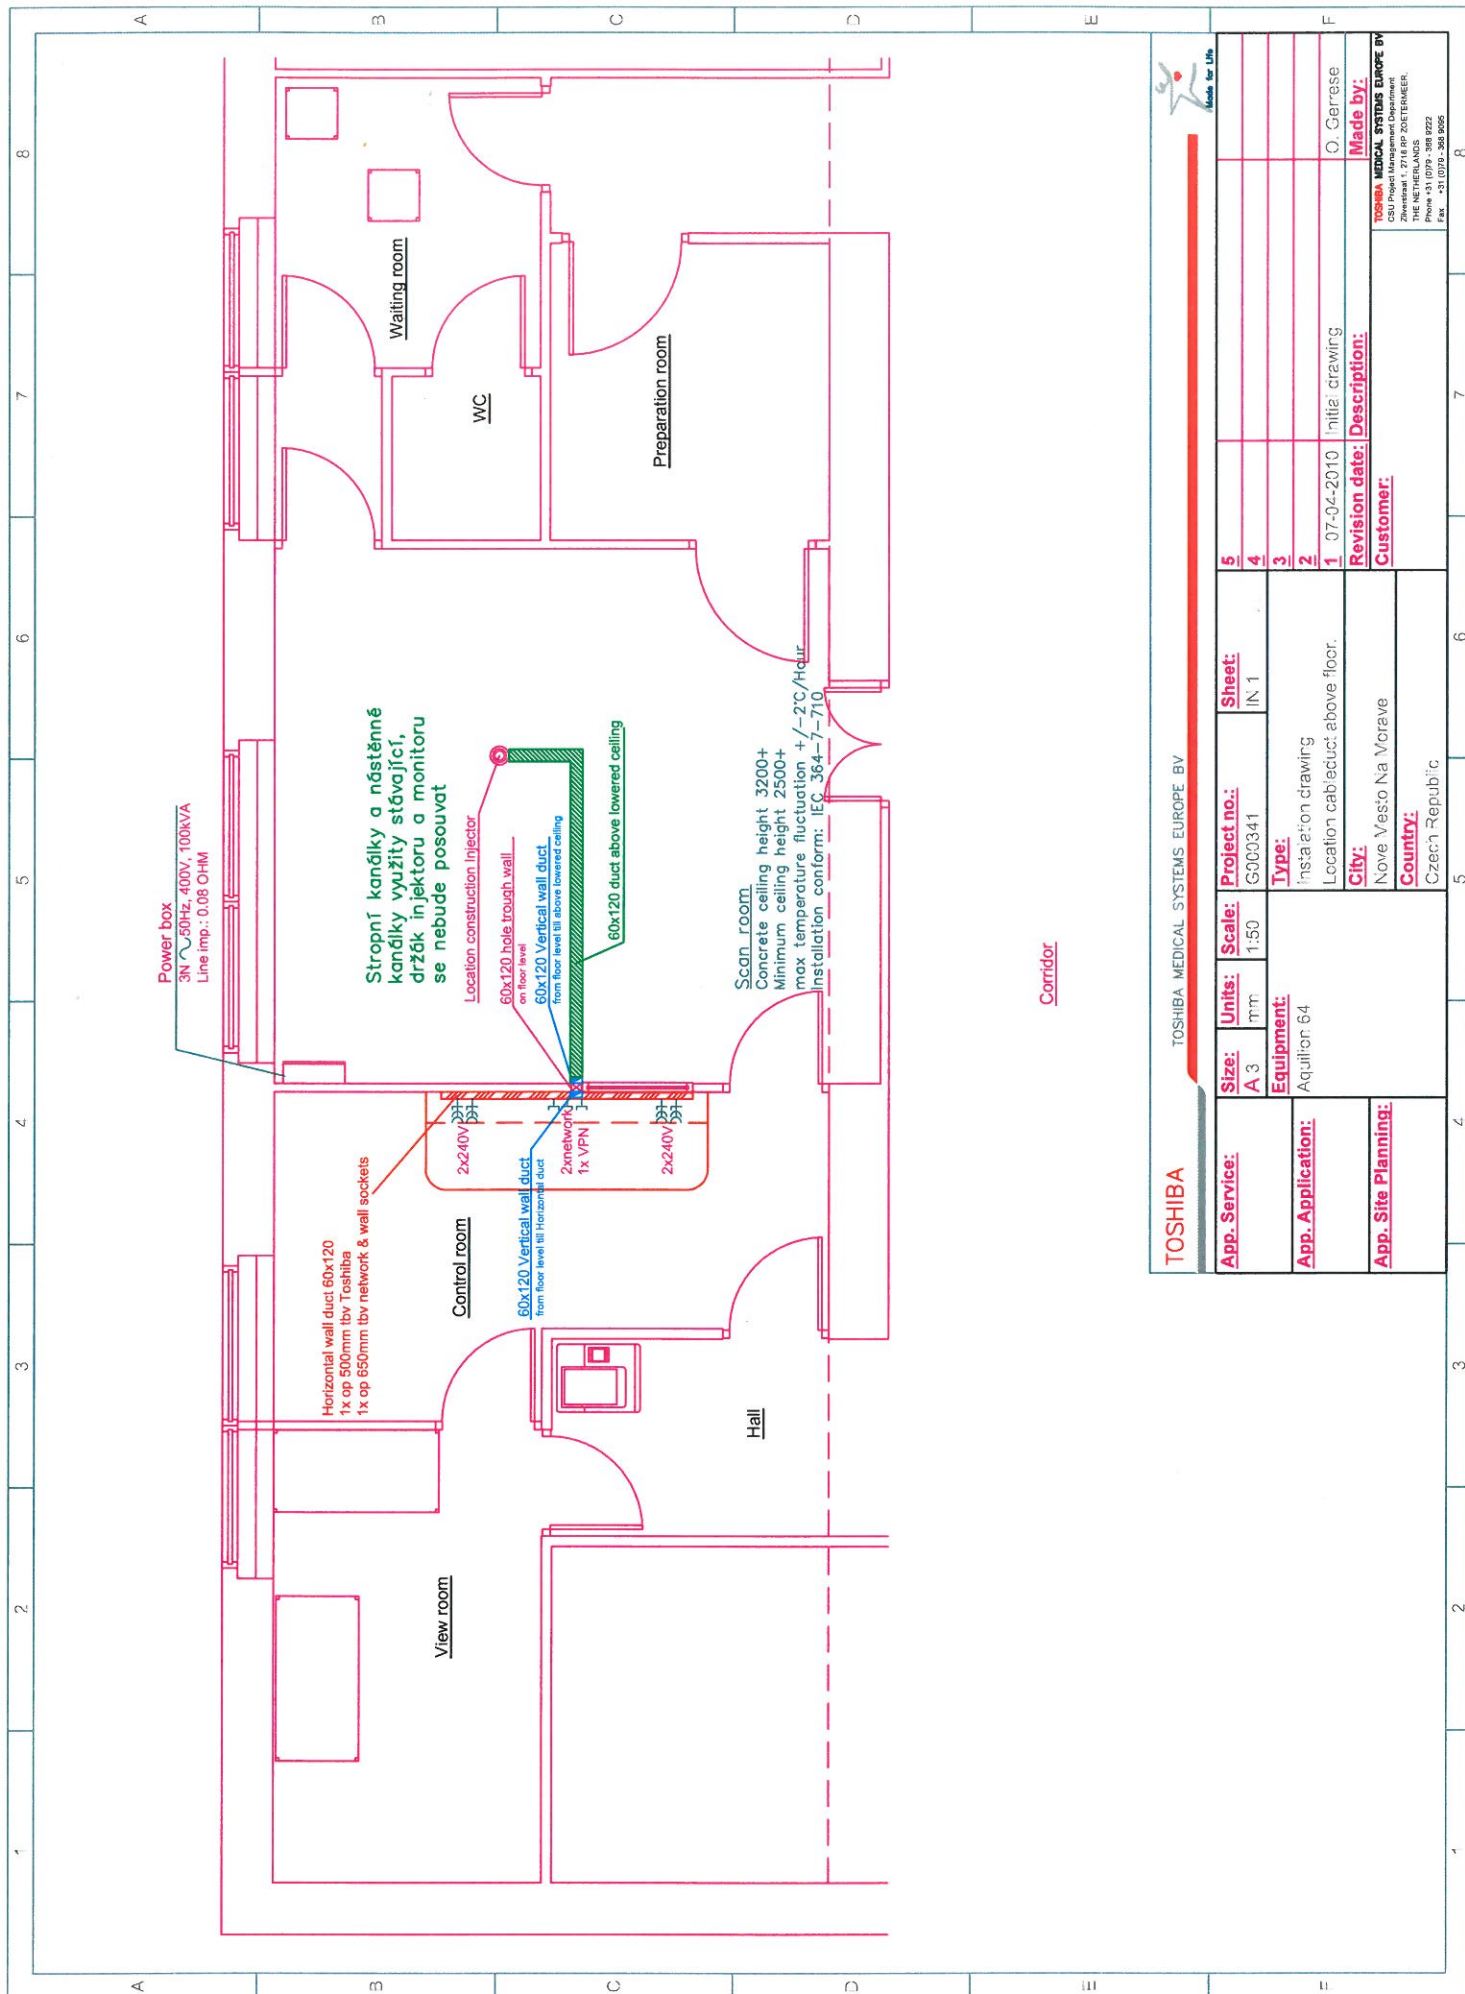


**TOSHIBA**

TOSHIBA MEDICAL SYSTEMS EUROPE BV



<b>App. Service:</b>	<b>Size:</b> A 3	<b>Units:</b> mm	<b>Scale:</b> 1:50	<b>Project no.:</b> G000341	<b>Sheet:</b> IN 1	<b>5</b>
<b>App. Application:</b>	<b>Equipment:</b> Aquilion 64					<b>4</b>
						<b>3</b>
<b>App. Site Planning:</b>	<b>Type:</b> Installation drawing Location cabinet above floor.					<b>2</b>
						<b>1</b>
	<b>City:</b> Nove Veso Na Morave					<b>Initial drawing</b>
	<b>Country:</b> Czech Republic					<b>Q. Gerrese</b>
	<b>Revision date:</b> 07-04-2010					<b>Made by:</b>
	<b>Customer:</b>					<b>TOSHIBA MEDICAL SYSTEMS EUROPE BV</b> CSU Project Management Department THE NETHERLANDS Zilverstraat 1, 2718 RP ZOETERMEER Phone: +31 (0)79 - 366 9222

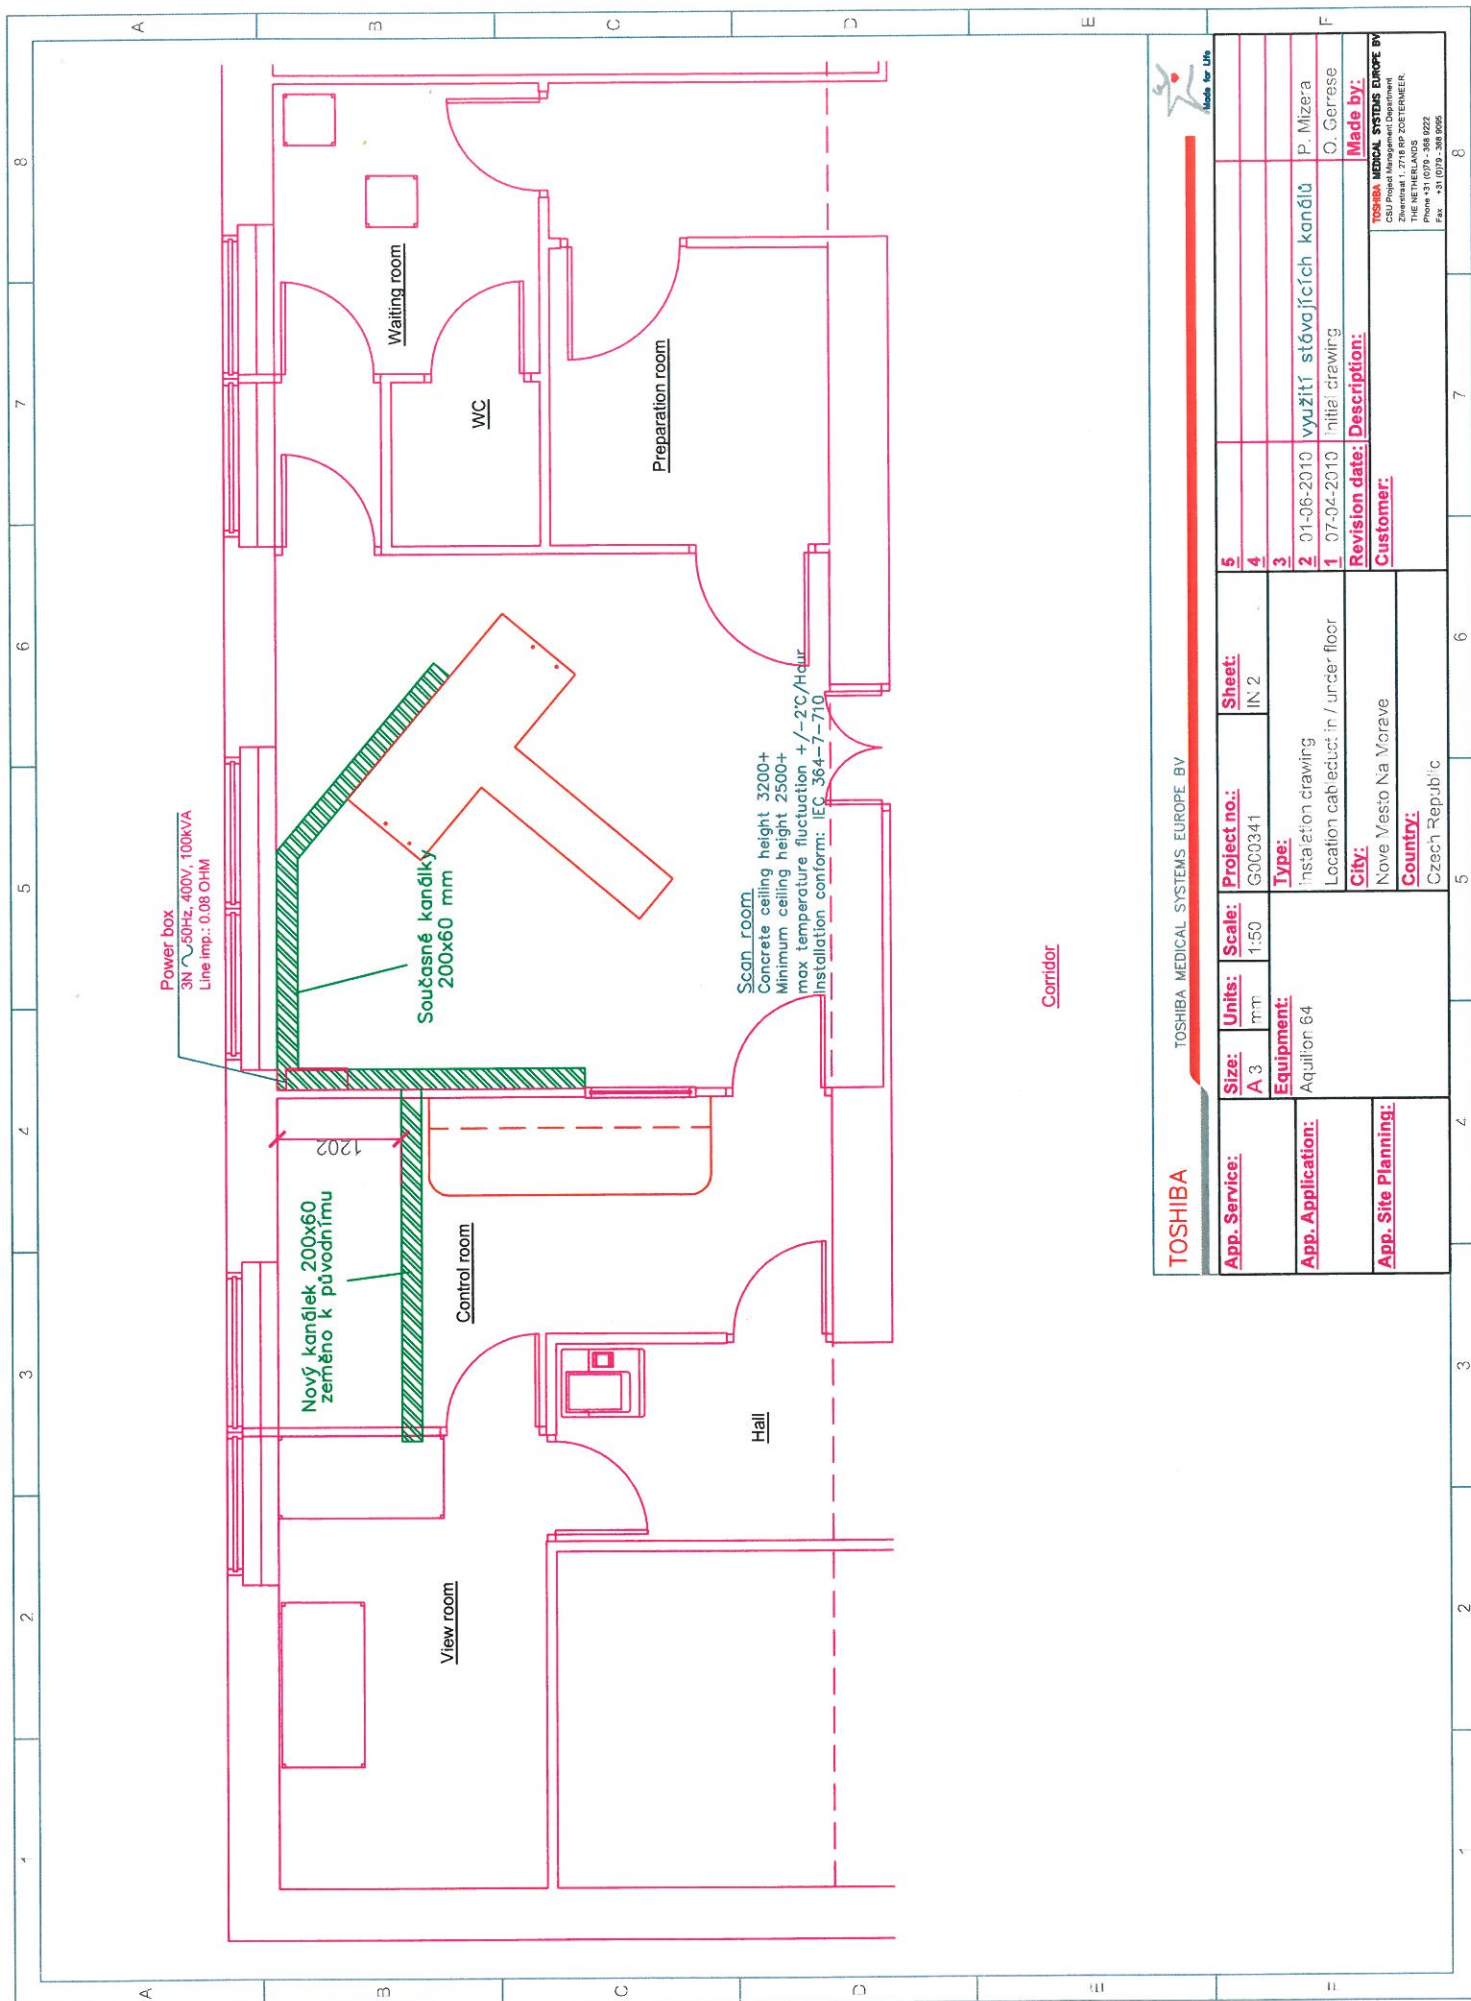

TOSHIBA

TOSHIBA MEDICAL SYSTEMS EUROPE BV



<b>App. Service:</b>	<b>Size:</b> A 3	<b>Units:</b> mm	<b>Scale:</b> 1:50	<b>Project no.:</b> G00341	<b>Sheet:</b> IN 2	<b>5</b>
<b>App. Application:</b> Aquilion 64	<b>Equipment:</b> Aquilion 64	<b>Type:</b> Installation drawing Location cabinet in / under floor	<b>1</b>	<b>2</b>	<b>3</b>	<b>4</b>
<b>App. Site Planning:</b>	<b>City:</b> Nové Věsto Na Moravě	<b>Country:</b> Czech Republic	<b>Revision date:</b> 07-04-2010	<b>Customer:</b> Nové Věsto Na Moravě	<b>Revision date:</b> 01-06-2010	<b>5</b>

**MADE BY:**  
P. Míza  
O. Gerse  
**Customer:**  
Nové Věsto Na Moravě  
Czech Republic

**TOSHIBA MEDICAL SYSTEMS EUROPE BV**  
CSU Project Management Department  
