
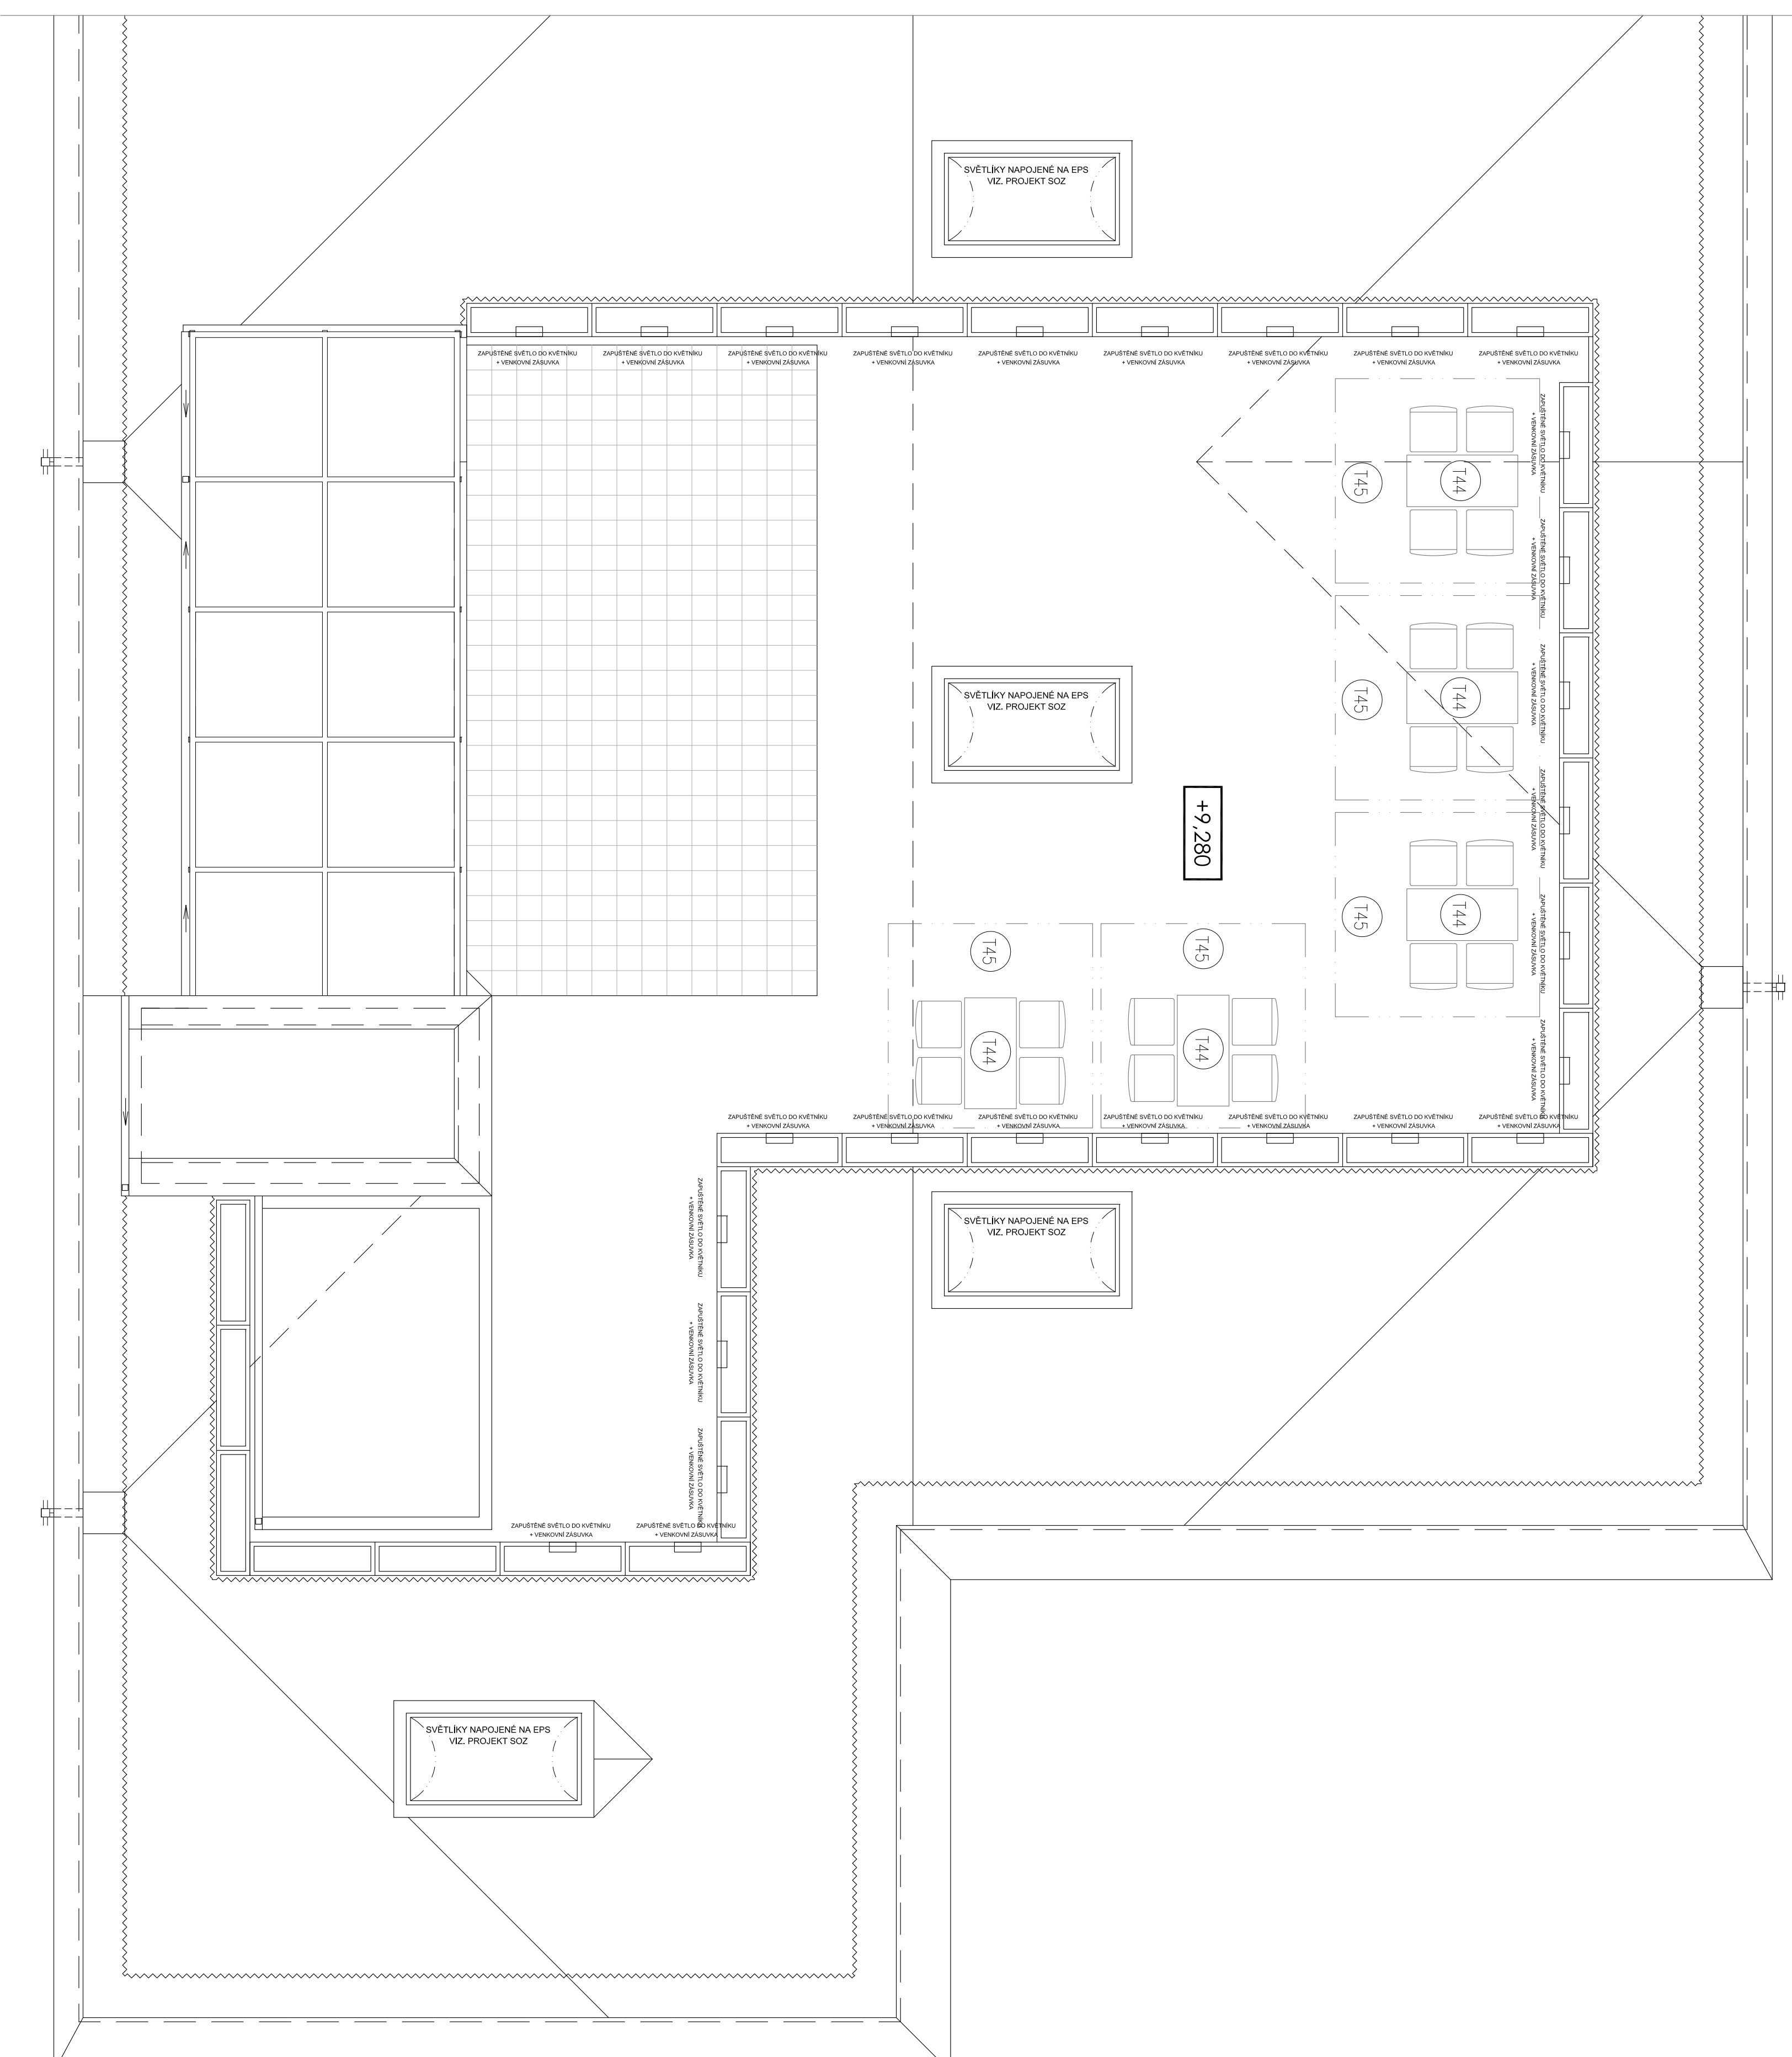


SO 01 - KNIHOVNA: PŮDORYS STŘECHY

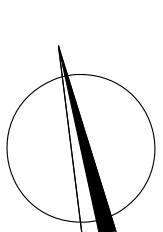

$\pm 0,000 = 415,750 \text{ m n.m.} = 1. \text{ NADZEMNÍ PODLAŽÍ OBJEKTU KNIHOVNY}$

[illegible]