


PŮDORYS 2.NP - NOVÝ STAV

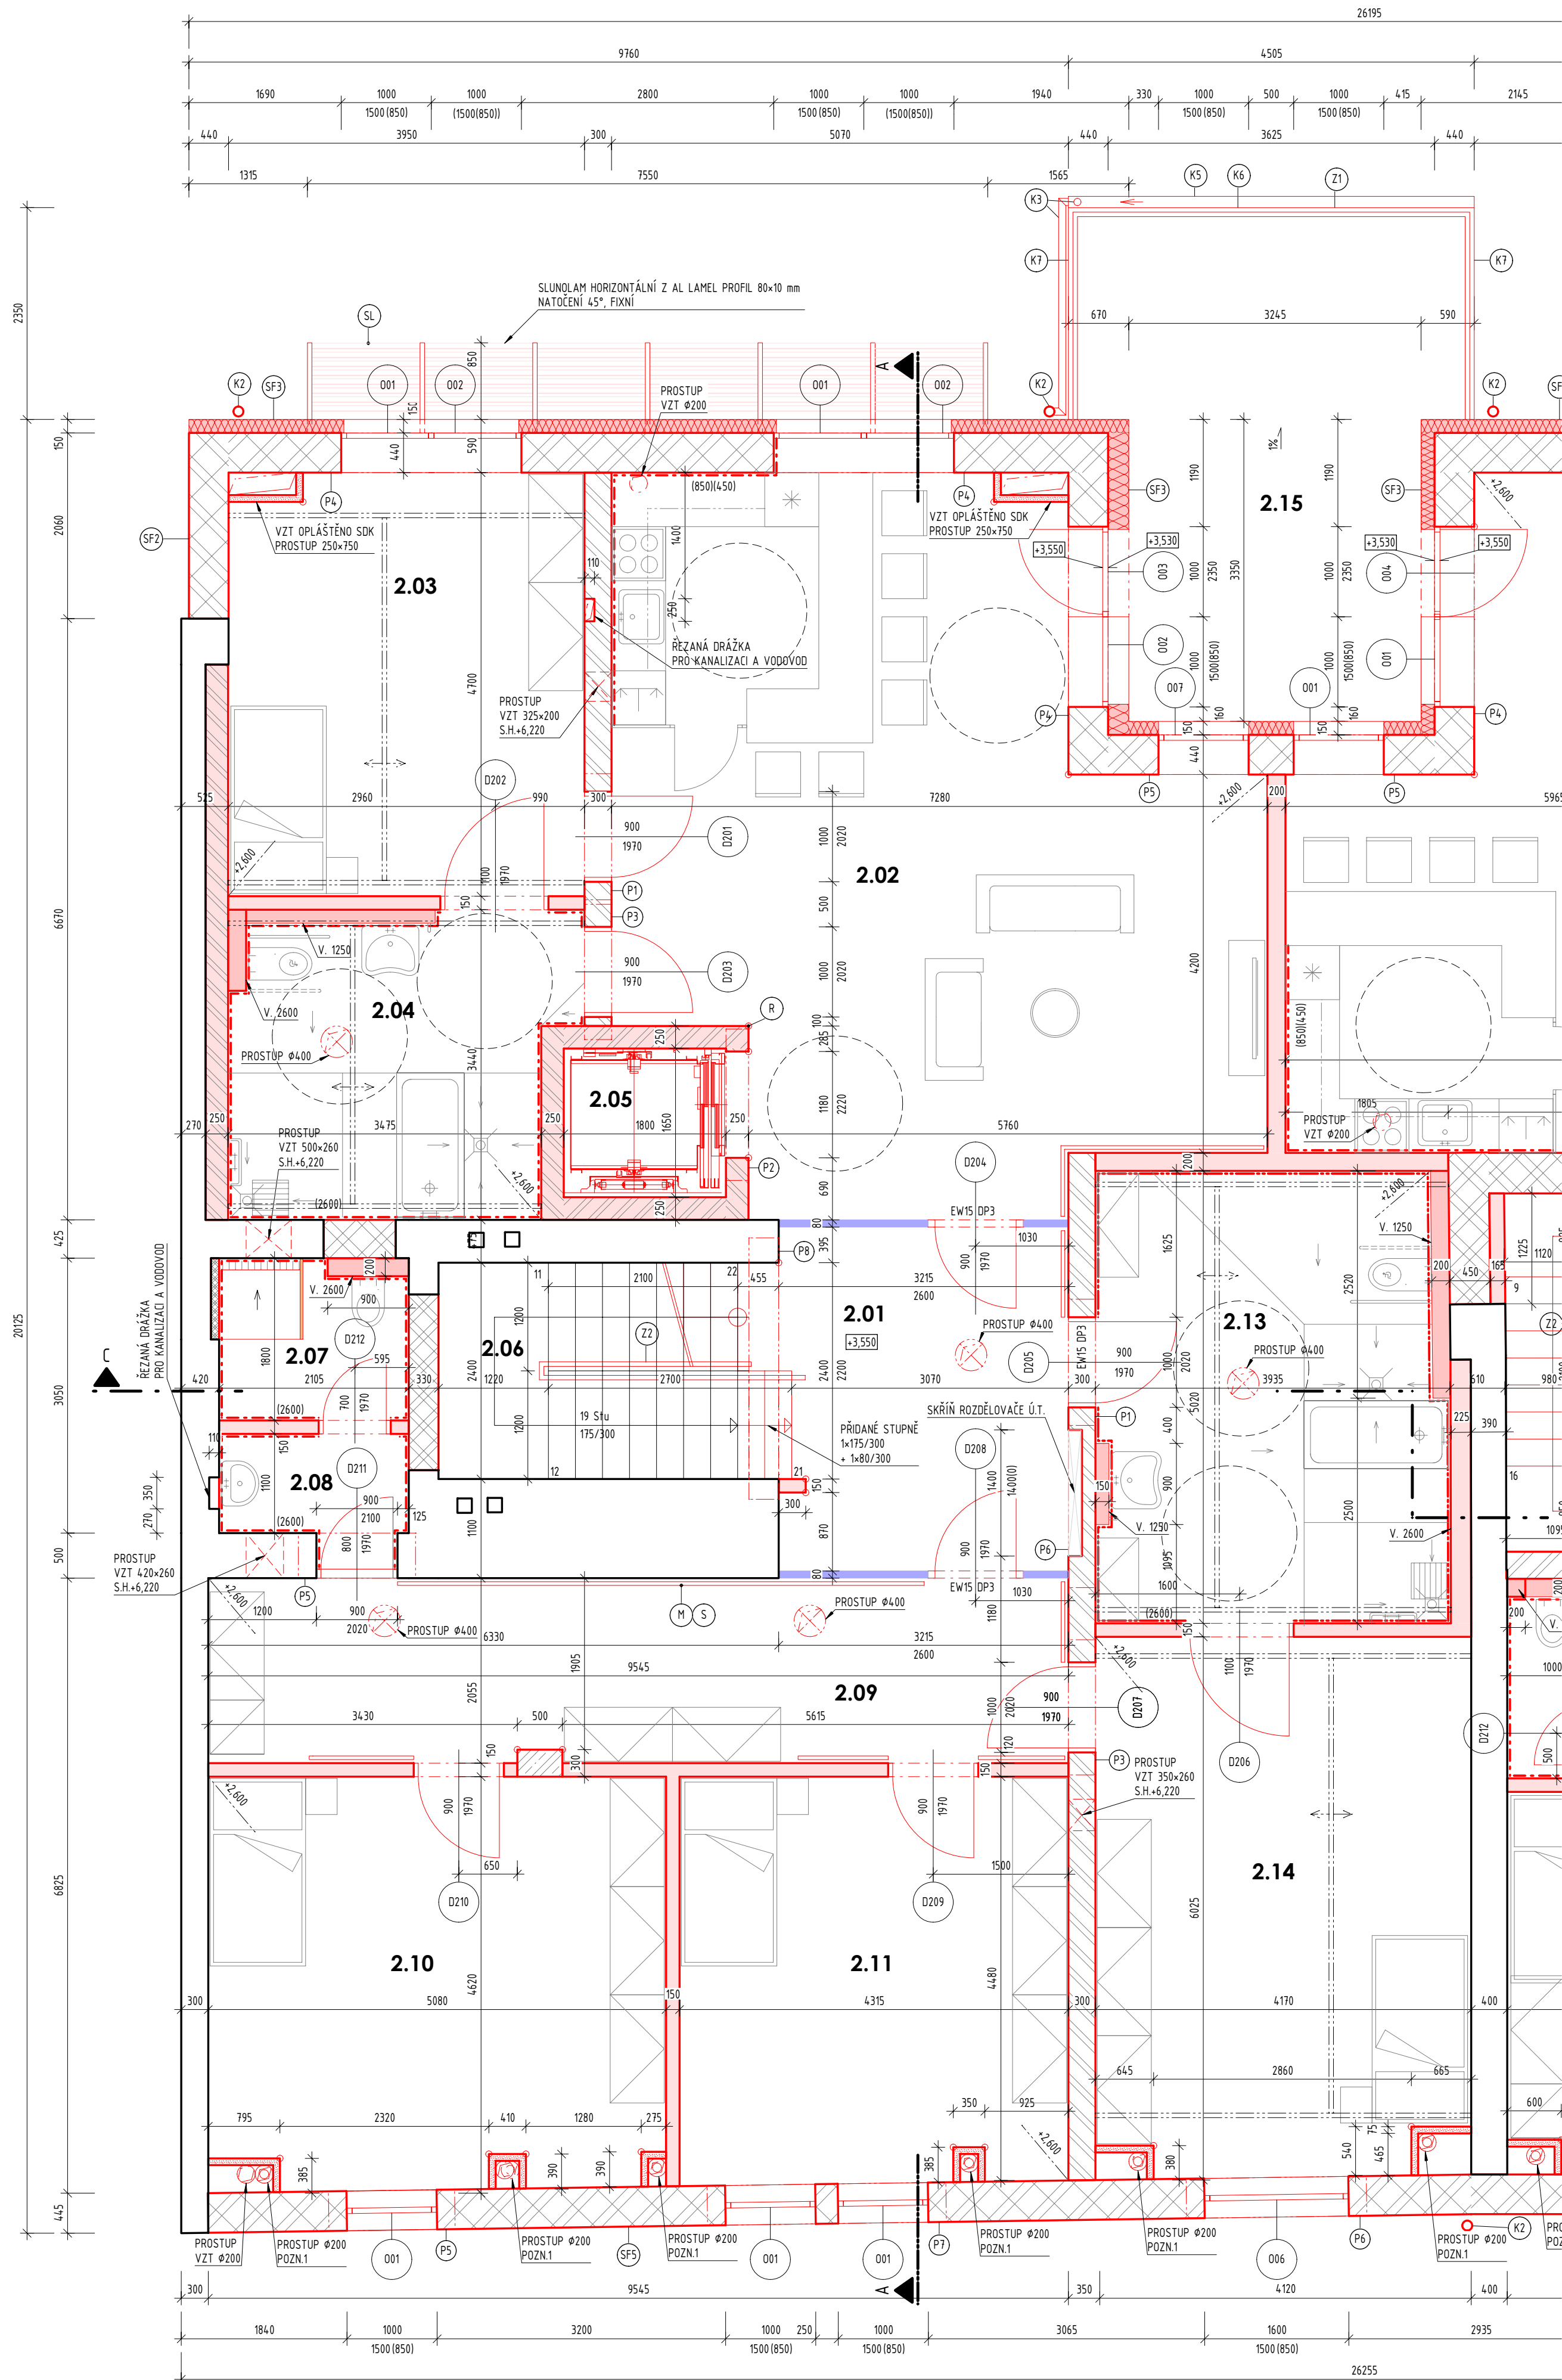

LEGENDA MÍSTNOSTÍ

ČÍSLO MÍSTNOSTI	ÚČEL MÍSTNOSTI	PLOCHA [m²]	ÚPRAVA POVRCHŮ			POZNÁMKA	
			PODLAHY	OZN.	STĚNY		
2.01	HALA	13.58	KERAMICKÁ DLAŽBA	SP6	ŠTUKOVÁ OMÍTKA	STĚRKA, SDK PODHLED	BAREVNÝ OMYVAT. NÁT. v. 2 m
2.02	OBÝVACÍ POKOJ S KK	48.78	VINYL	SP7	ŠTUKOVÁ OMÍTKA	STĚRKA, SDK PODHLED	OMYVAT. NÁT./KERAM. OBKLAD
2.03	POKOJ (1 OSOBA)	18.57	VINYL	SP7	ŠTUKOVÁ OMÍTKA	STĚRKA, SDK PODHLED	BAREVNÝ OMYVAT. NÁT. v. 2 m
2.04	KOUPELNA	12.52	PROTISKLUZNÝ VINYL	SP17	KERAMICKÝ OBKLAD	STĚRKA, SDK PODHLED	PŘECHODOVÁ LIŠ. PRO KER. OBKL.
2.05	VÝTAH	2.97					
2.06	SCHODIŠTĚ	7.97	KER. SCHODOVÁ DLAŽBA		ŠTUKOVÁ OMÍTKA	STĚRKA, SDK PODHLED	BAREVNÝ OMYVAT. NÁT. v. 2 m
2.07	HYG. ZÁZEMÍ PRO PERSONÁL	3.61	KERAMICKÁ DLAŽBA	SP4	KERAMICKÝ OBKLAD	STĚRKA, SDK PODHLED	
2.08	PŘEDSÍNKÁ	2.78	KERAMICKÁ DLAŽBA	SP4	KERAMICKÝ OBKLAD	STĚRKA, SDK PODHLED	
2.09	CHODBA	19.79	KERAMICKÁ DLAŽBA	SP4	ŠTUKOVÁ OMÍTKA	STĚRKA, SDK PODHLED	BAREVNÝ OMYVAT. NÁT. v. 2 m
2.10	POKOJ (1 OSOBA)	23.28	VINYL	SP5	ŠTUKOVÁ OMÍTKA	STĚRKA, SDK PODHLED	BAREVNÝ OMYVAT. NÁT. v. 2 m
2.11	POKOJ (1 OSOBA)	19.47	VINYL	SP5	ŠTUKOVÁ OMÍTKA	STĚRKA, SDK PODHLED	BAREVNÝ OMYVAT. NÁT. v. 2 m
2.13	KOUPELNA	19.43	PROTISKLUZNÝ VINYL	SP16/SP17	KERAMICKÝ OBKLAD	STĚRKA, SDK PODHLED	PŘECHODOVÁ LIŠ. PRO KER. OBKL.
2.14	POKOJ (1 OSOBA)	25.28	VINYL	SP5	ŠTUKOVÁ OMÍTKA	STĚRKA, SDK PODHLED	BAREVNÝ OMYVAT. NÁT. v. 2 m
2.15	BALKON	21.45	KERAMICKÁ DLAŽBA - MRAZUVZ	SP8			

LEGENDA ZNAČENÍ

- STÁVAJÍCÍ ZIDVO Z CPP
- REPASOVANÉ KONSTRUKCE
- ZIDVO Z CIEHLŇNÝCH BLOKŮ 440 mm (P15) NA ZDÍČÍ MALTU (MVC10)
+ ETICS Z MINERÁLNÍ VATY
- ZIDVO Z CIEHLŇNÝCH BLOKŮ 440 mm (P15) NA ZDÍČÍ MALTU (MVC10)
+ Z EXTERÉRU SOUVRSTVÍ PRO VÁPENNOU OMÍTKU,
+ Z INTERÉRU SÁDROVÁ OMÍTKA
- ZIDVO Z CPP (P15) NA ZDÍČÍ MALTU (MVC10)
- AKUSTICKÉ ZIDVO Z CIEHLŇNÝCH BLOKŮ 300 mm (P15)
NA ZDÍČÍ MALTU (MVC10)
- AKUSTICKÉ ZIDVO Z CIEHLŇNÝCH BLOKŮ 250 mm (P15)
NA ZDÍČÍ MALTU (MVC10)
- SDK PŘÍČKA MEZIBÝTOVÁ
- SDK INSTALAČNÍ PŘEDSTĚNA
- SDK OPLÁŠTĚNÍ JEDNOSTRANNÉ
- ŽELEZOBETONOVÉ KONSTRUKCE / OBETONOVÁNÍ PILÍŘŮ
- SVĚTLOVOD Ø 350 mm

VÝPIS PŘEKLADŮ

- P1

OCELOVÝ PŘEKLAD 2x 1120, DL. 1400 mm

2 ks
- P2

3x NOSNÝ KERAMOBETONOVÝ PŘEKLAD v. 238mm, DÉLKA 1500mm

1 ks
- P3

OCELOVÝ PŘEKLAD 4x 1120, DL. 1500 mm

2 ks
- P4

OCELOVÝ PŘEKLAD 4x 1120, DL. 2400 mm

3 ks
- P5

OCELOVÝ PŘEKLAD 4x 1120, DL. 1400 mm

3 ks
- P6

OCELOVÝ PŘEKLAD 4x 1120, DL. 2000 mm

2 ks
- P7

OCELOVÝ PŘEKLAD 4x 1120, DL. 2650 mm

1 ks
- P8

OCELOVÝ PŘEKLAD 4x 1160, DL. 2900 mm

1 ks

POZNÁMKA 1)
ODVOD VZDUCHU ZE VZDUCHOVÉ DUTINY POD PODLAHOU 1NP, PVC VZDUCHOVOD Ø100 mm,
OBALENO MINERÁLNÍ VATOU TL. 50 mm, VYVEDENO NAD STŘECHU

POZNÁMKA:
PŘED ZAHÁJENÍM STAVEBNÍCH PRACÍ NUTNO PŘEDEM ZKONTROLOVAT VŠECHNY MÍRY A OVĚRIT
S PROJEKTOVOU DOKUMENTACÍ.
STÁVAJÍCÍ STAV ZAKRESLEN Z DOKUMENTACE STÁVAJÍCÍHO STAVU POSKYTNUTÉ INVESTOREM
±0,000 = 544,160 m.n.m.

SOUBŘADICOVÝ SYSTÉM: JTSK

VÝŠKOVÝ SYSTÉM: B.p.v.

ZMĚNY	c		DATUM	POČAS
	b			
	a			

INVESTOR:		Kraj Vysočina	
		Žižkova 57, 587 33 Jihlava tel.: +420 564 602 111, fax: +420 564 602 420 e-mail: posta@kr-vysočina.cz	

AUTOR INVESTIČNÍHO ZÁMĚRU:		Kraj Vysočina	
		Žižkova 57, 587 33 Jihlava tel.: +420 564 602 111, fax: +420 564 602 420 e-mail: posta@kr-vysočina.cz	

PROJEKTANT:		ARTPROJEKT JIHLAVA, spol. s r.o.	
ZODP. PROJEKTANT:		Ing. Matěj KUDLÍK	
VYPRACOVAL:		Ing. arch. Nikola ŠTIBRANÁ	
		Ing. Klára MOTYČKOVÁ	
		Ing. Eva MACÁKOVÁ	
KONTROLOVAL:		Ing. Martin ULÍČNÝ	

ČÁST DOKUMENTACE:		D.1.1. ARCHITEKTONICKO-STAVEBNÍ ŘEŠENÍ	
-------------------	--	--	--

Transformace Domova Kamélie Křižanov I. - Třešť TŘEŠŤ 2	FORMÁT	6×A4
	DATUM	04/2017
	STUPEŇ	DPS
	ZAKÁZKOVÉ ČÍSLO	TO-506-02-DPS
	K.ú. Třešť, parc.č. 400, 401, 402, 399/1, 399/2, 398/1, 398/2, 398/3	
PŮDORYS 2.NP - NOVÝ STAV	MĚŘITKO:	1 : 50
	ČÍSLO VÝKRESU:	02-D.1.1.b.2.03.