


PŮDORYS 1.NP - NOVÝ STAV

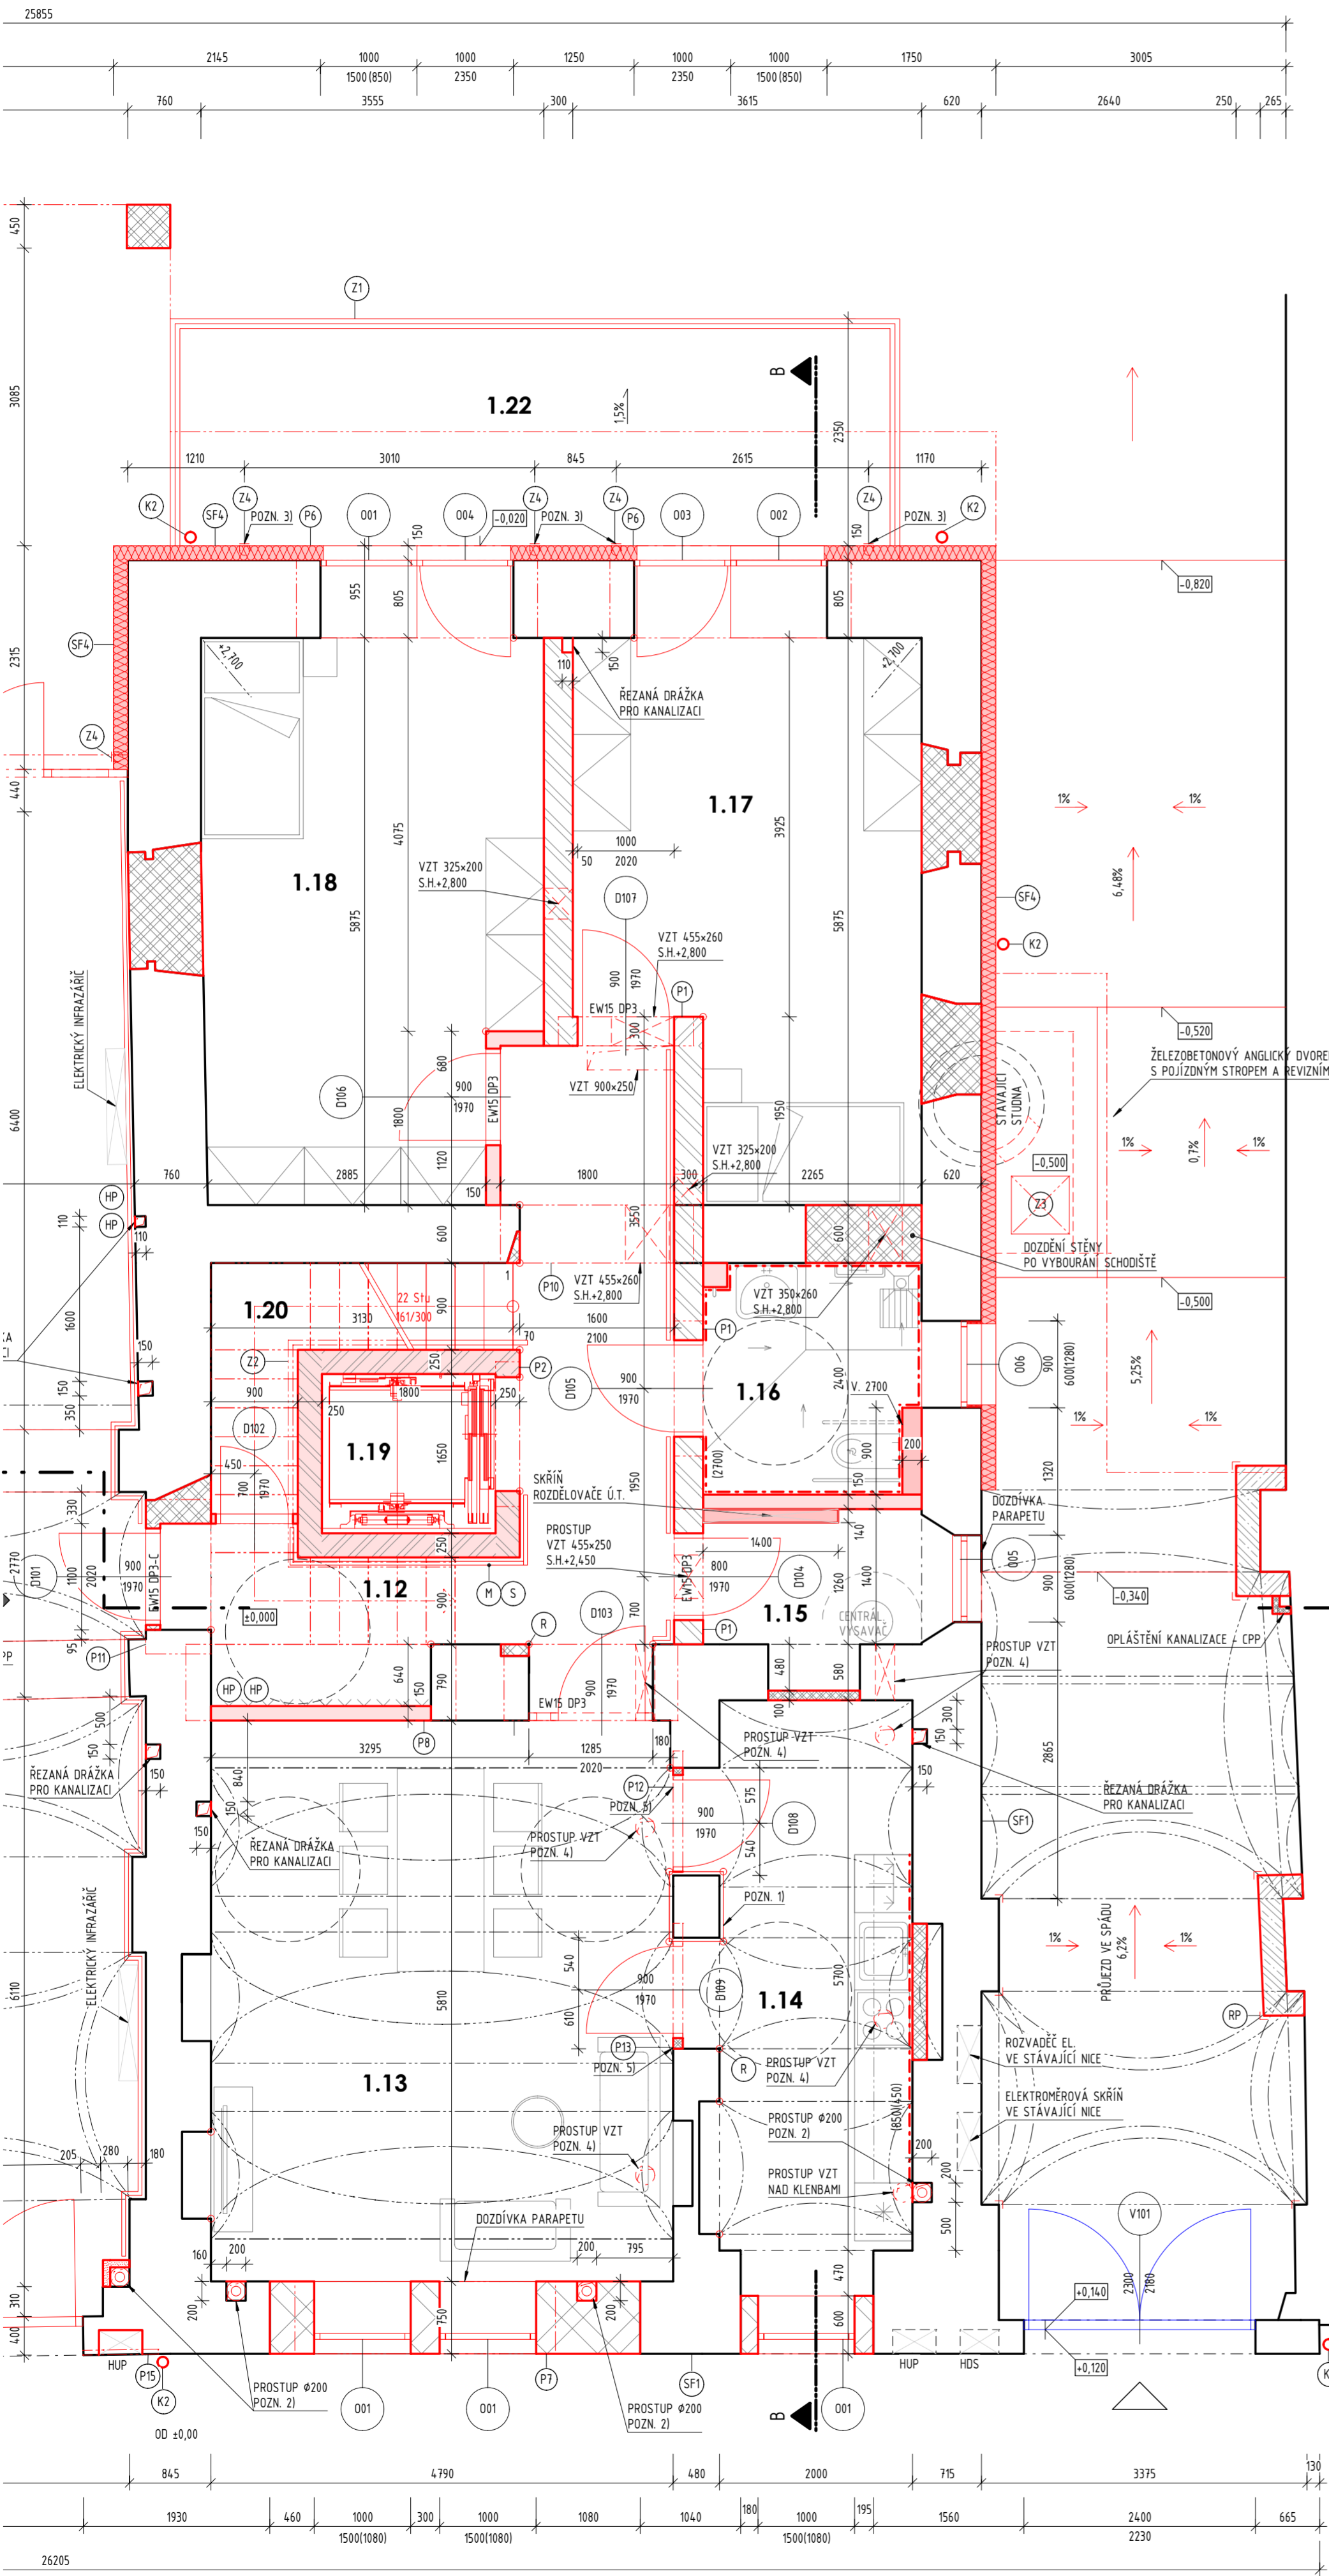

LEGENDA MÍSTNOSTÍ

ČÍSLO MÍSTNOSTI	ÚČEL MÍSTNOSTI	PLOCHA (m²)	ÚPRAVA POVRCHŮ			POZNÁMKA	
			PODLAHY	OZN.	STĚNY		
1.12	VSTUPNÍ HALA	17.27	KERAMICKÁ DLAŽBA	SP1	ŠTUKOVÁ OMÍTKA/SANAČNÍ	STĚRKA	BAREVNÝ OMYVAT. NÁT. v. 2 m
1.13	OBÝVACÍ POKOJ	28.57	VINYL	SP2	SANAČNÍ OMÍTKA+MALBA	STĚRKA	BAREVNÝ OMYVAT. NÁT. v. 2 m
1.14	KUCHYŇNĚ	13.20	VINYL	SP2	SANAČNÍ OMÍTKA+MALBA	STĚRKA	OMYVAT. NÁT./KER. OBKLAD
1.15	TECHNICKÁ MÍSTNOST	3.87	KERAMICKÁ DLAŽBA	SP1	SANAČNÍ OMÍTKA+MALBA	STĚRKA	
1.16	KOUPELNA	5.53	PROTISKLUZNÝ VINYL	SP1S	KERAMICKÝ OBKLAD	STĚRKA, SDK PODHLED	PŘECHODOVÁ LÍŠ. PRO KER. OBKL.
1.17	POKOJ (1 OSOBA)	19.35	VINYL	SP2	ŠTUKOVÁ OMÍTKA/SANAČNÍ	STĚRKA, SDK PODHLED	BAREVNÝ OMYVAT. NÁT. v. 2 m
1.18	POKOJ (1 OSOBA)	20.41	VINYL	SP2	ŠTUKOVÁ OMÍTKA/SANAČNÍ	STĚRKA, SDK PODHLED	BAREVNÝ OMYVAT. NÁT. v. 2 m
1.19	VÝTAH	2.97					
1.20	SKLAD POD SCHODÍSTĚM	2.34	KERAMICKÁ DLAŽBA	SP1	ŠTUKOVÁ OMÍTKA/SANAČNÍ	STĚRKA	
1.22	TERASA	17.77	BET. DLAŽBA	SP3			

VÝPIS PŘEKLADŮ

- (P1) OCELOVÝ PŘEKLAD 2x I120, DL. 1400 mm 3 ks
- (P2) 3x NOSNÝ KERAMOBET. PŘEKLAD v. 238 mm, DL. 1500mm 1 ks
- (P3) NEOBSAŽENO
- (P4) NEOBSAŽENO
- (P5) NEOBSAŽENO
- (P6) OCELOVÝ PŘEKLAD 6x I160, DL. 2500 mm 2 ks
- (P7) OCELOVÝ PŘEKLAD 6x I120, DL. 2700 mm 1 ks
- (P8) OCELOVÝ PŘEKLAD 6x I160, DL. 2800 mm 1 ks
- (P9) OCELOVÝ PŘEKLAD 6x I120, DL. 1800 mm 1 ks
- (P10) OCELOVÝ PŘEKLAD 6x I120, DL. 2000 mm 1 ks
- (P11) OCELOVÝ PŘEKLAD 4x I120, DL. 1600 mm 1 ks
- (P12) OCELOVÝ PŘEKLAD 1x I100, DL. 1250 mm, (POZN. 5) 1 ks
- (P13) OCELOVÝ PŘEKLAD 1x I100, DL. 1300 mm (POZN. 5) 1 ks

PROVÁDĚNÍ PŘEKLADŮ:
- PODROBNÝ POPIS OCELOVÝCH PŘEKLADŮ VČETNĚ POSTUPŮ
PROVÁDĚNÍ JE PŘEDMĚTEM STAVEBNĚ KONSTRUKČNÍHO ŘEŠENÍ
D.12.a. TECHNICKÁ ZPRÁVA

LEGENDA ZNAČENÍ

- STÁVAJÍCÍ ZOIVO Z CPP
- REPASOVANÉ KONSTRUKCE
- ZOIVO Z CHELNÝCH BLOKŮ 440 mm (P1S) NA ZDÍČÍ MALTU (MVC10) + ETICS Z MINERÁLNÍ VATY
- ZOIVO Z CHELNÝCH BLOKŮ 440 mm (P1S) NA ZDÍČÍ MALTU (MVC10) + Z EXTERÉRU SOUVRSTVÍ PRO VÁPENNOU OMÍTKU, + Z INTERiéRU SÁDROVÁ OMÍTKA
- ZOIVO Z CPP (P1S) NA ZDÍČÍ MALTU (MVC10)
- AKUSTICKÉ ZOIVO Z CHELNÝCH BLOKŮ 300 mm (P1S) NA ZDÍČÍ MALTU (MVC10)
- AKUSTICKÉ ZOIVO Z CHELNÝCH BLOKŮ 250 mm (P1S) NA ZDÍČÍ MALTU (MVC10)
- SDK PŘÍČKA MEZIBYTOVÁ
- SDK INSTALAČNÍ PŘEDSTĚNA
- SDK OPLÁŠTĚNÍ JEDNOSTRANNÉ
- ŽELEZOBETONOVÉ KONSTRUKCE / OBETONOVÁNÍ PILÍŘŮ
- SVĚTLOVOD Ø 350 mm
- VSTUP DO OBJEKTU HLAVNÍ VEDELEJŠÍ

POZNÁMKA 1)
OKLEPÁNÍ OMÍTKY STÁVAJÍCÍCH PILÍŘŮ, OPÁSÁNÍ OCELI DLE NÁVRHU V ČÁSTI SKČ A ZAOMÍTÁNÍ
POZNÁMKA 2)
ODVOD VZDUCHU ZE VZDUCHOVÉ DUTINY POD PODLAHOU, PVC VZDUCHOVOD Ø100 mm, OBALENO MINERÁLNÍ VATOU TL. 50 mm, VYVEDENO NAD STŘECHU
PROSTUP KLENBOU PRO KRUHOVÉ POTRUBÍ - ŘEŠENÍ REALIZACE PROSTUPU VČ. JEHO ZAJIŠTĚNÍ VIZ D.12.a. TECHNICKÁ ZPRÁVA
POZNÁMKA 3)
PŘÍVOD VZDUCHU DO VZDUCHOVÉ DUTINY POD PODLAHOU, PVC VZDUCHOVOD Ø100 mm, NASÁVACÍ OTVOR VE FASÁDĚ 150 mm NAD TERÉMEM (ITERASOU),
KRYTO MŘÍŽKOU SE SÍTÍ PROTI HMYZU
POZNÁMKA 4)
PROSTUP STĚNOU NEBO KLENBOU PRO KRUHOVÉ POTRUBÍ VZT - ŘEŠENÍ REALIZACE PROSTUPU VČ. JEHO ZAJIŠTĚNÍ VIZ D.12.a. TECHNICKÁ ZPRÁVA
POZNÁMKA 5)
PŘEKLAD U100 NALÉŽATO, JEDNOSTRANNÉ PŘÍVÁŘÍ K OPÁSÁNÍ PILÍŘE A JEDNOSTRANNÉ ZASEKAT DO ZOIVA, ULOŽENÍ min. 150 mm

POZNÁMKA:
PŘED ZAHÁJENÍM STAVEBNÍCH PRACÍ NUTNO PŘEDEM ZKONTROLOVAT VŠECHNY MÍRY A OVĚRIT
S PROJEKTOVOU DOKUMENTACÍ.
STÁVAJÍCÍ STAV ZAKRESLEN Z DOKUMENTACE STÁVAJÍCÍHO STAVU POSKYTNUTÉ INVESTOREM
SOUDNICOVÝ SYSTÉM: JTSK
VÝŠKOVÝ SYSTÉM: B.p.v.
±0,000 = 544,160 m.n.m.

změny	a	b	c	datum	podpis

INVESTOR:	Kraj Vysočina Žižkova 57, 587 33 Jihlava tel.: +420 564 602 111, fax: +420 564 602 420 e-mail: posta@kr-vysočina.cz
-----------	--

AUTOR INVESTIČNÍHO ZÁMĚRU:	ARTPROJEKT JIHLAVA, spol. s r.o. Minortské náměstí 11 58601 Jihlava tel.: +420 567 310 722-3 e-mail: projekce@artprojekt.cz
----------------------------	---

PROJEKTANT:	ZODP. PROJEKTANT:	Ing. Matěj KUDLÍK		
	VYPRACOVAL:	Ing. arch. Nikola ŠTIBRANÁ		
		Ing. Klára MOTYČKOVÁ		
		Ing. Eva MACÁKOVÁ		
	KONTROLOVAL:	Ing. Martin ULÍČNÝ		

ČÁST DOKUMENTACE:	D.1.1. ARCHITEKTONICKO-STAVEBNÍ ŘEŠENÍ
-------------------	--

Transformace Domova Kamélie Křížanov I. - Třešť TŘEŠŤ 1	FORMÁT DATUM STUPEŇ ZAKÁZKOVÉ ČÍSLO MĚŘITKO:	6x44 04/2017 DPS TO-506-02-DPS ČÍSLO VÝKRESU: 1 : 50 01-D.1.1.b.2.02.
K.ú. Třešť, parc.č. 400, 401, 402, 399/1, 399/2, 398/1, 398/2, 398/3		
PŮDORYS 1.NP - NOVÝ STAV		