


PŮDORYS PODKROVÍ - NOVÝ STAV

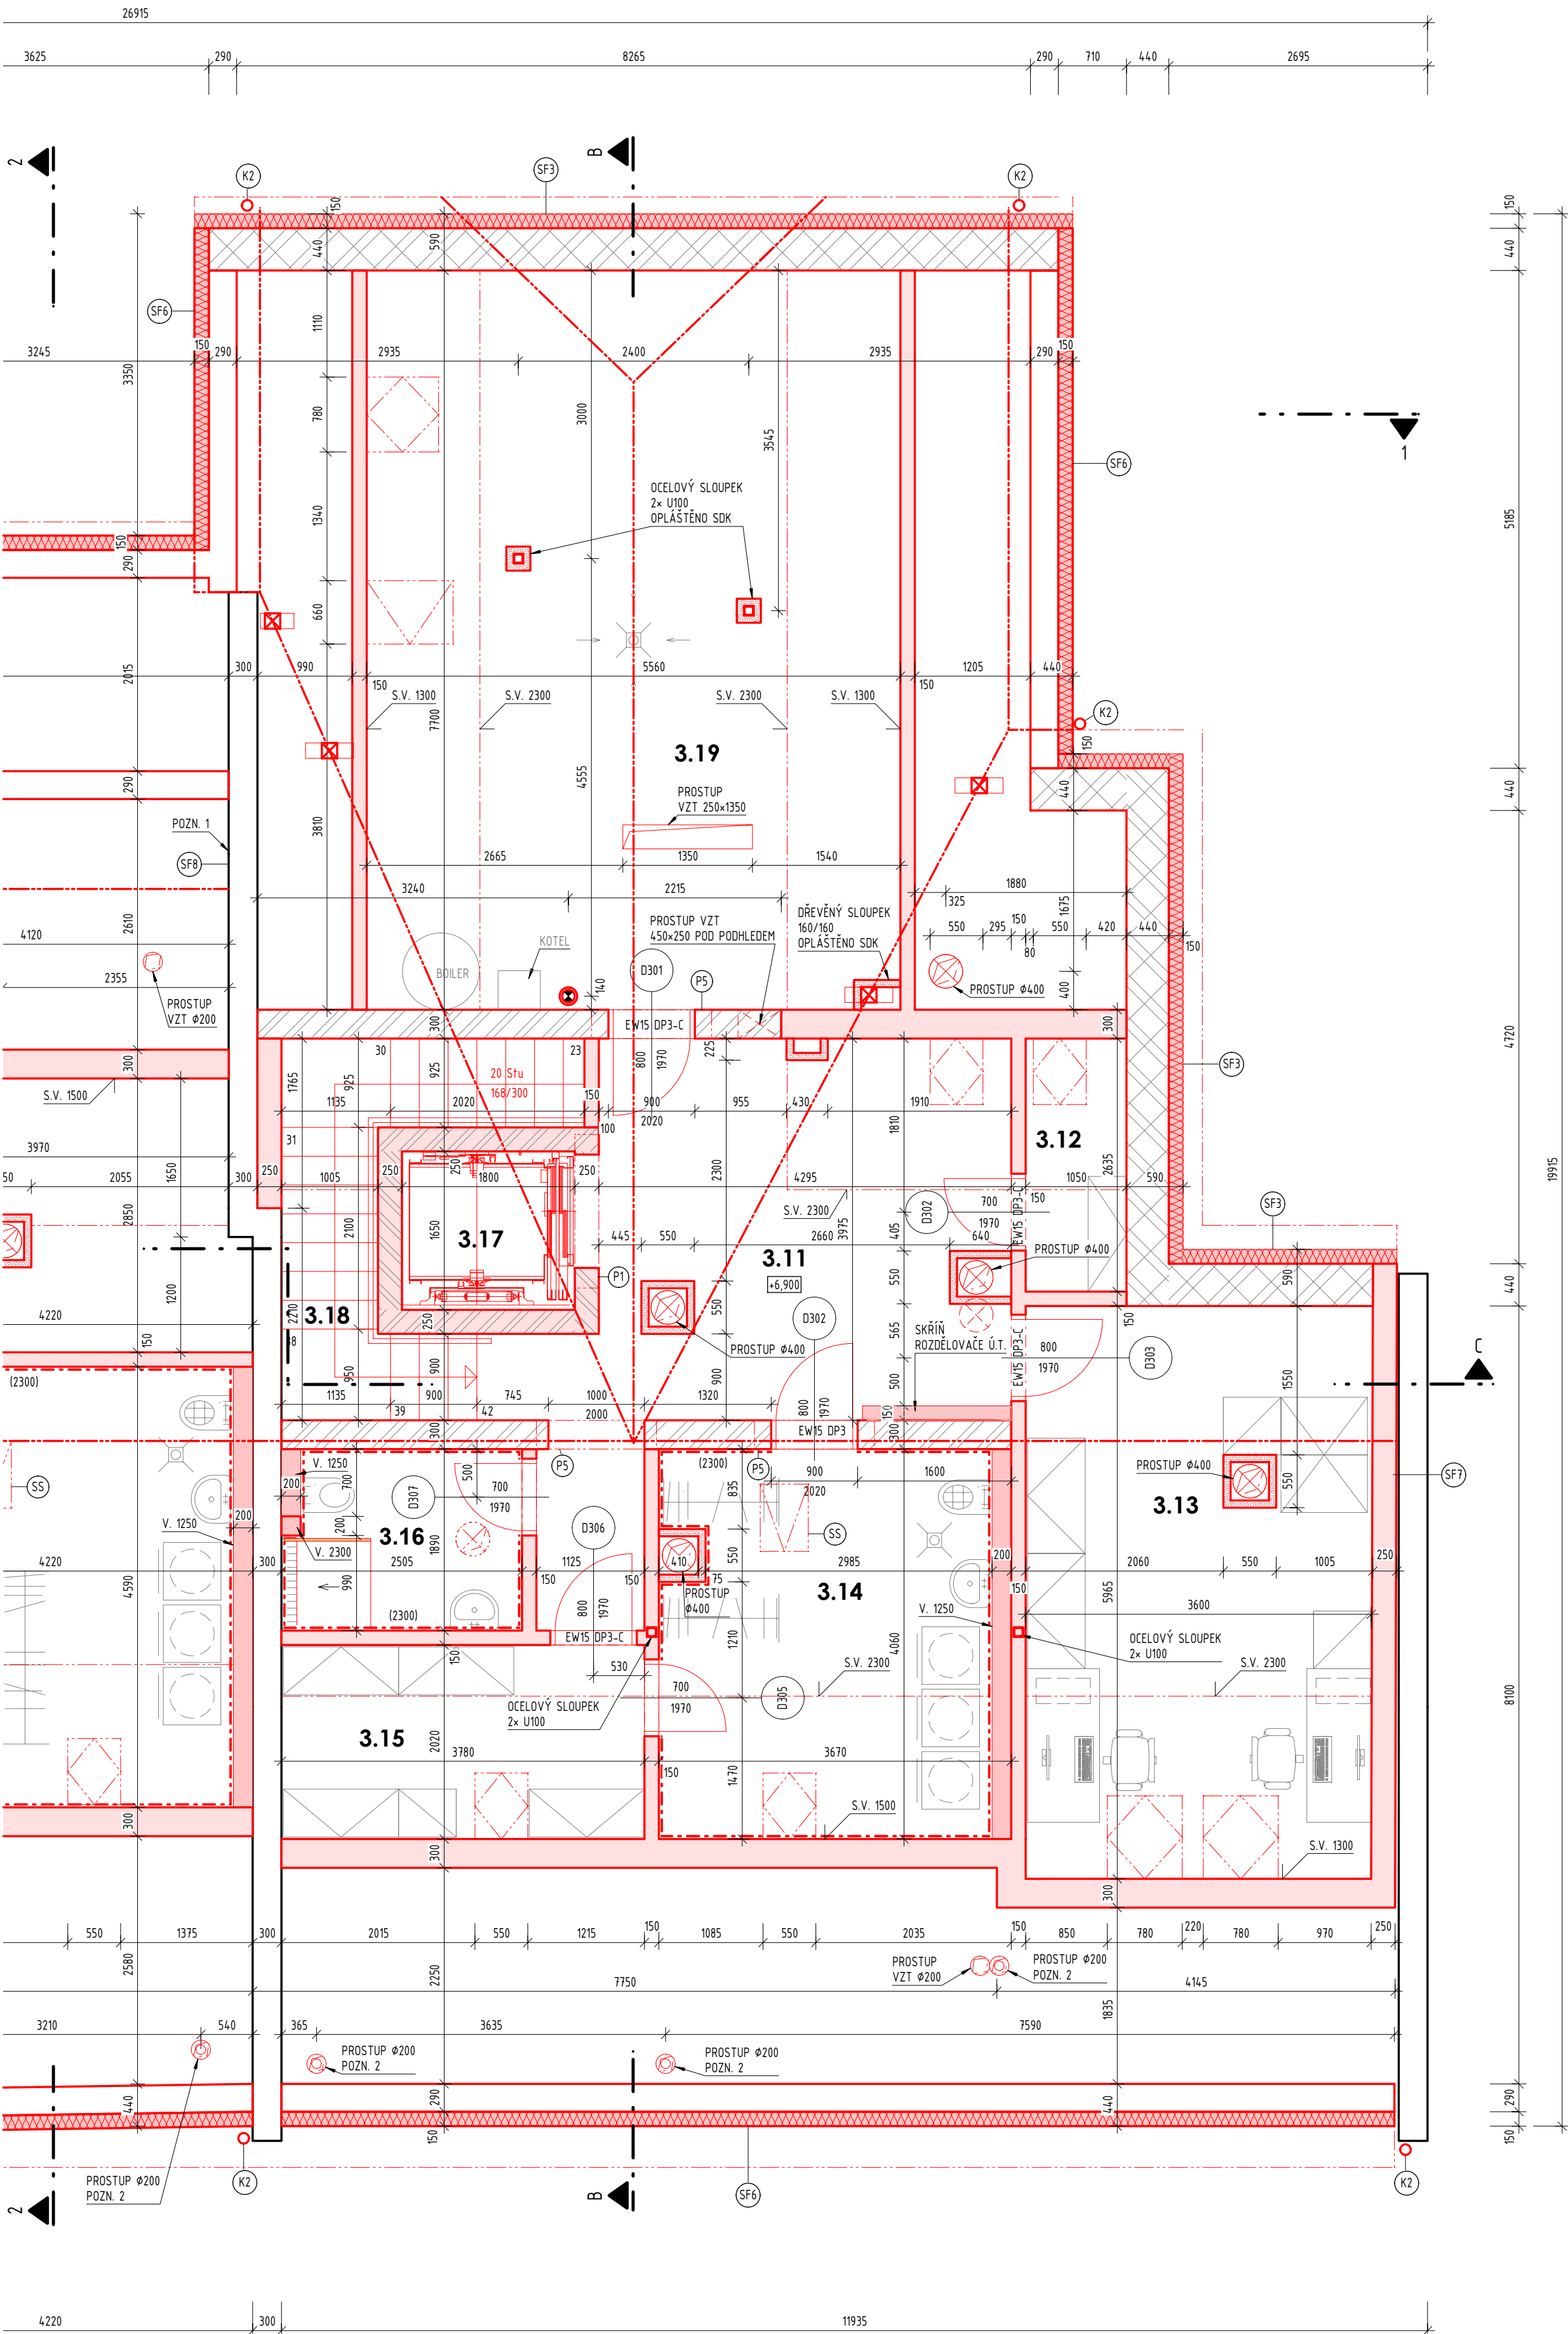

LEGENDA MÍSTNOSTÍ

ČÍSLO MÍSTNOSTI	ÚČEL MÍSTNOSTI	PLOCHA (m²)	ÚPRAVA POVRCHŮ				POZNÁMKA
			PODLAHY	OZN.	STĚNY	STROPU	
3.11	HALA	19.92	KERAMICKÁ DLAŽBA	SP9	ŠTUKOVÁ OMÍTKA	STĚRKA	
3.12	SKLAD	2.87	KERAMICKÁ DLAŽBA	SP9	ŠTUKOVÁ OMÍTKA	STĚRKA	
3.13	MÍSTNOST PRO PERSONÁL	21.46	VINYL	SP10	ŠTUKOVÁ OMÍTKA	STĚRKA, SOK PODHLED	
3.14	PRÁDELNA + SUŠÁRNA	14.06	KERAMICKÁ DLAŽBA	SP9	ŠTUKOVÁ OMÍTKA	STĚRKA	
3.15	SKLAD ČISTÉHO PRÁDLA	7.86	KERAMICKÁ DLAŽBA	SP9	ŠTUKOVÁ OMÍTKA	STĚRKA	
3.16	HYG. ZÁZEMÍ PRO PERSONÁL	4.55	KERAMICKÁ DLAŽBA	SP9	KERAMICKÝ OBKLAD	STĚRKA, SOK PODHLED	
3.17	VÝTAH	2.97					
3.18	SCHODIŠTĚ	7.61	KER. SCHODOVÁ DLAŽBA		ŠTUKOVÁ OMÍTKA	STĚRKA, SOK PODHLED	
3.19	TECH. MÍSTNOST	42.87	KERAMICKÁ DLAŽBA	SP9	ŠTUKOVÁ OMÍTKA	STĚRKA	

LEGENDA ZNAČENÍ

- STÁVAJÍCÍ ZDIVO Z CPP
- REPASOVANÉ KONSTRUKCE
- ZDIVO Z CHELNÝCH BLOKŮ 440 mm (P15) NA ZDÍČÍ MALTU (MVC10) + ETICS Z MINERÁLNÍ VATY
- ZDIVO Z CHELNÝCH BLOKŮ 440 mm (P15) NA ZDÍČÍ MALTU (MVC10) + Z EXTERIÉRU SOUVRSTVÍ PRO VÁPENNOU OMÍTKU, + Z INTERIÉRU SÁDROVÁ OMÍTKA
- ZDIVO Z CPP (P15) NA ZDÍČÍ MALTU (MVC10)
- AKUSTICKÉ ZDIVO Z CHELNÝCH BLOKŮ 300 mm (P15) NA ZDÍČÍ MALTU (MVC10)
- AKUSTICKÉ ZDIVO Z CHELNÝCH BLOKŮ 250 mm (P15) NA ZDÍČÍ MALTU (MVC10)
- SOK PŘÍČKA MEZIBYTOVÁ
- SOK INSTALAČNÍ PŘEDSTĚNA
- SOK OPLÁŠTĚNÍ JEDNOSTRANNÉ
- ŽELEZOBETONOVÉ KONSTRUKCE / OBETONOVÁNÍ PILÍŘŮ
- SVĚTLOVOD Ø 350 mm

VÝPIS PŘEKLADŮ

- P1 OCELOVÝ PŘEKLAD 2x 1140, DL. 1600 mm 1 ks
- P2 NEBSAZENO
- P3 NEBSAZENO
- P4 NEBSAZENO
- P5 4x NOSNÝ KERAMIBETONOVÝ PŘEKLAD v. 238mm, DÉLKA 1250mm 3 ks

POZNÁMKA 1: STÁVAJÍCÍ ŠTÍTOVÉ STĚNY BUDOU DOZDĚNY DLE PRŮBĚHU NOVÉ STŘEŠNÍ KONSTRUKCE ZDIVEM Z CHLÝ PLNÉ PÁLENÉ
POZNÁMKA 2: ODVOV VZDUCHU ZE VZDUCHOVÉ DUTINY POD PODLAHOU 1NP, PVC VZDUCHOVOD Ø100 mm, OBALENO MINERÁLNÍ VATOU TL. 50 mm, VYVEDENO NAD STŘECHU

POZNÁMKA: PŘED ZAHÁJENÍM STAVEBNÍCH PRACÍ NUTNO PŘEDEM ZKONTROLOVAT VŠECHNY MÍRY A OVĚŘIT S PROJEKTOVOU DOKUMENTACÍ.
STÁVAJÍCÍ STAV ZAKRESLEN Z DOKUMENTACE STÁVAJÍCÍHO STAVU POSKYTNUTÉ INVESTOREM
SOUBŘADNICOVÝ SYSTÉM: JTSK
VÝŠKOVÝ SYSTÉM: B.p.v.
±0,000 = 544,160 m.n.m.

JMĚNY	a	b	c	DATUM	POČASÍ

INVESTOR:		Kraj Vysočina	
		Žižkova 57, 587 33 Jihlava tel.: +420 564 602 111, fax: +420 564 602 420 e-mail: posta@kr-vysočina.cz	

AUTOR INVESTIČNÍHO ZÁMĚRU:		Kraj Vysočina	
		Žižkova 57, 587 33 Jihlava tel.: +420 564 602 111, fax: +420 564 602 420 e-mail: posta@kr-vysočina.cz	

PROJEKTANT:		Ing. Matěj KUDLÍK	
ZODP. PROJEKTANT:		Ing. arch. Nikola ŠTIBRANÁ	
VYPRACOVAL:		Ing. Klára MOTYČKOVÁ	
		Ing. Eva MACÁKOVÁ	
KONTROLOVAL:		Ing. Martin ULÍČNÝ	

ČÁST DOKUMENTACE:		D.1.1. ARCHITEKTONICKO-STAVEBNÍ ŘEŠENÍ	
-------------------	--	--	--

Transformace Domova Kamélie Křížanov I. - Třešť TŘEŠŤ 1		FORMÁT	6x44
		DATUM	04/2017
		STUPEŇ	DPS
		ZAKÁZKOVÉ ČÍSLO	TQ-506-02-DPS
K.ú. Třešť, parc.č. 400, 401, 402, 399/1, 399/2, 398/1, 398/2, 398/3		MĚŘÍTKO:	ČÍSLO VÝKRESU:
PŮDORYS PODKROVÍ - NOVÝ STAV		1 : 50	01-D.1.1.b.2.04.