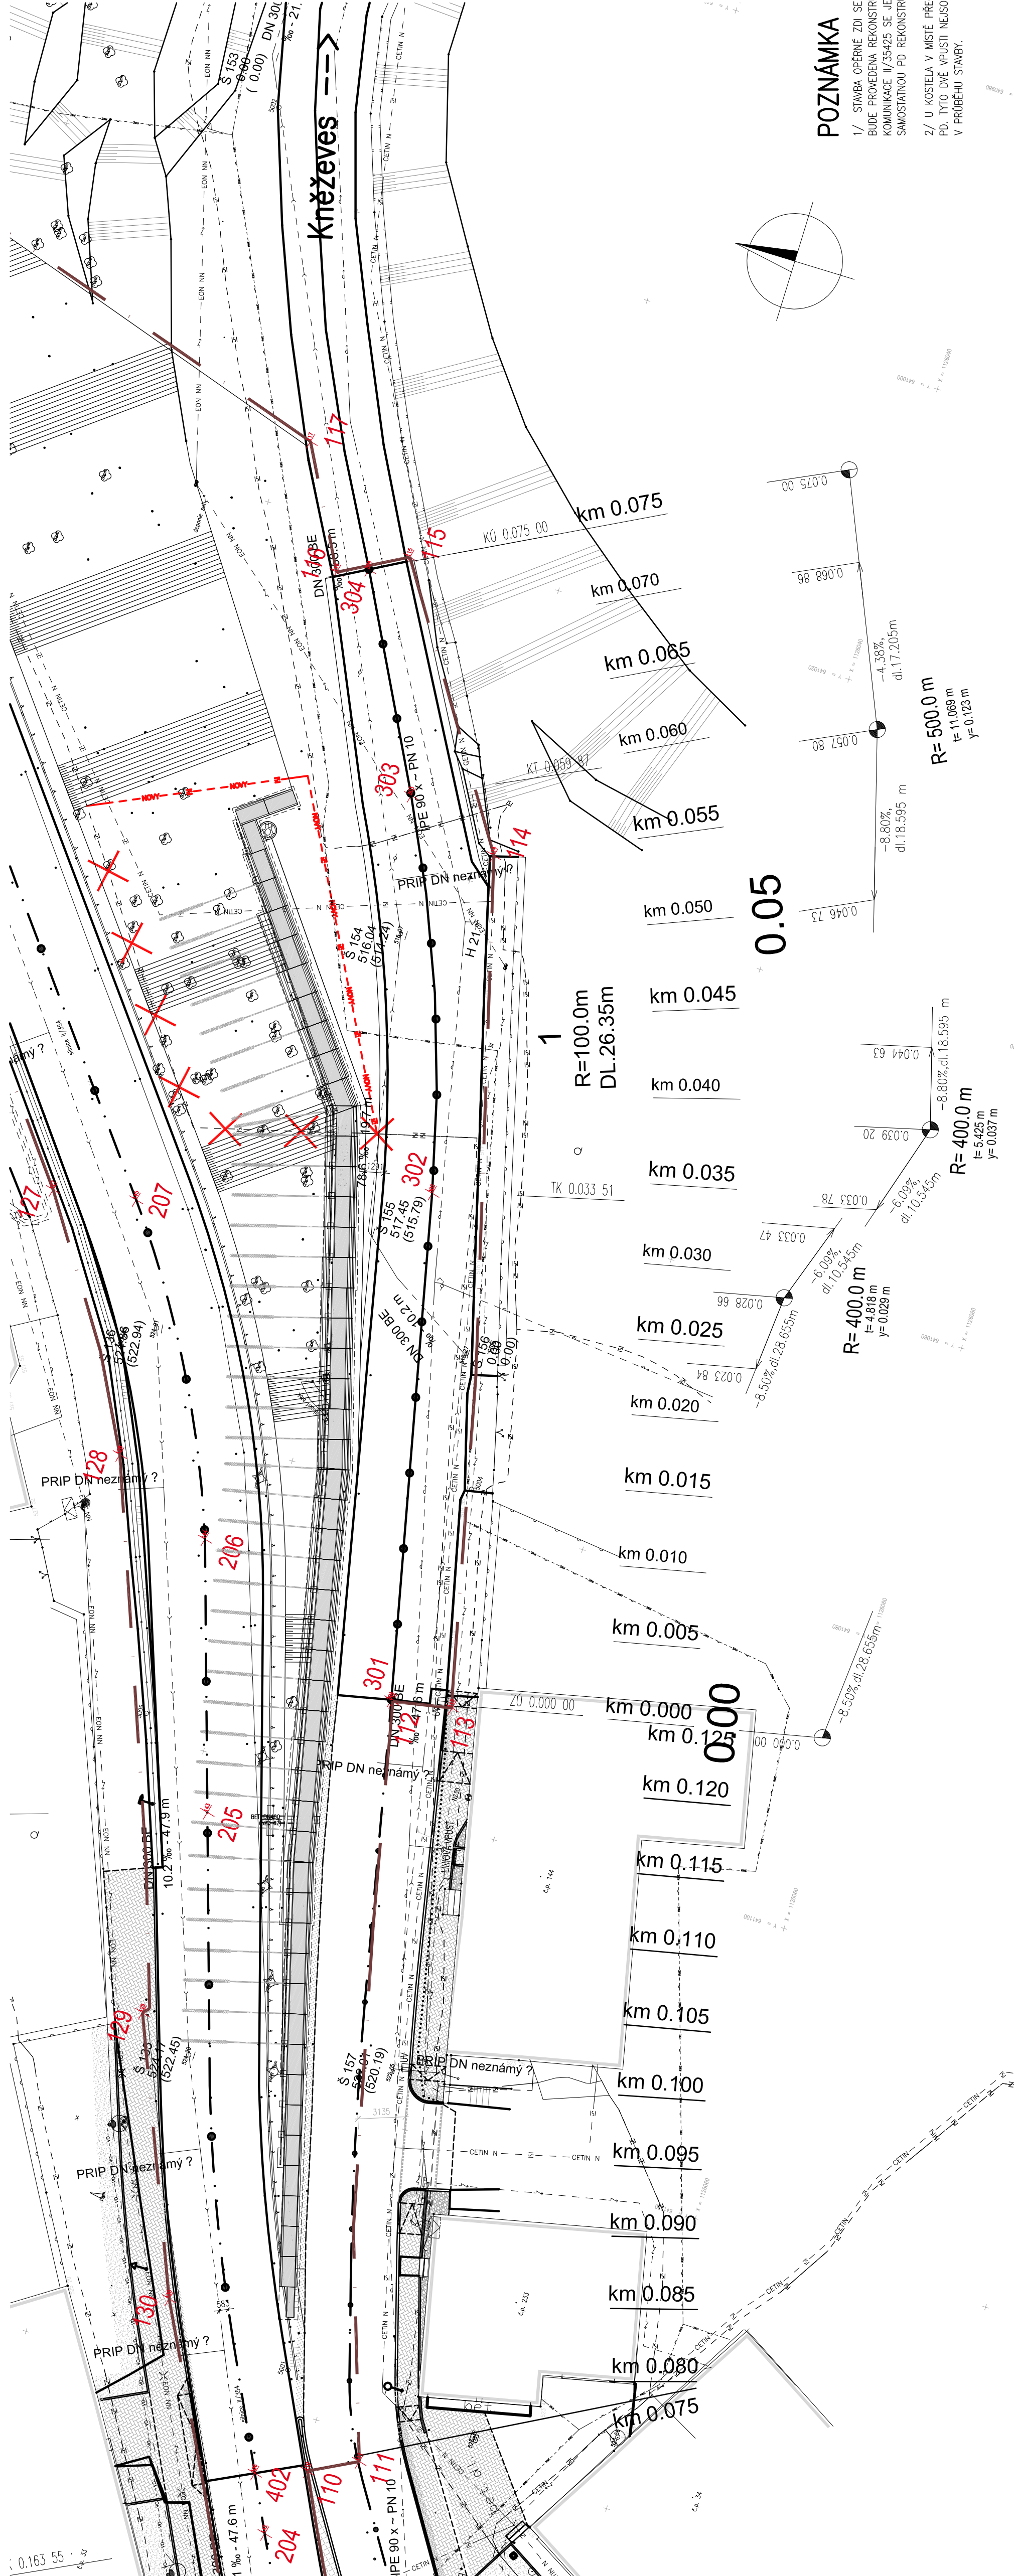


# VYTYČENÍ HLAVNÍCH BODŮ M1:250



# INŽENÝRSKÉ SÍTĚ



# BODY VYTÝČENÍ

OSA KOMUNIKACE II/35425

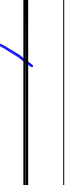

BOD	Y	X
301	-64.1093, 194	-1726030.844
302	-64.1060, 422	-1726023.661
303	-64.1035, 749	-1726014.636
304	-64.1022, 314	-1726007.655
BOD	Y	X
401	-64.1284, 996	-1726008.700
402	-64.1144, 541	-1726037.151
403	-64.1005, 073	-1725957.598
404	-64.0985, 464	-1725902.620

# OPĚRNÁ ZÍDKA

BODY VYTÝČENÍ OPĚRNÉ ZÍDKY JSOU VYZNAČENY V SAMOSTATNÉ PŘÍLOZE S0101-OPĚRNÁ ZÍDKA

# POZNÁMKA

- 1/ STAVBA OPĚVNÉ ZDI SE MACHÁŽÍ V OCHRANNÉM PÁSMU VODOTOČU A KANALIZACE, VZHLEDU KE STAVU A STÁŘÍ PODZEMNÍCH VEDENÍ, IS, BUDĚ PROVEDENA REKONSTRUKCE TĚCHTO SITÍ V SOULADU SE STAVBOU OPĚVNÉ TĚDY, U KOMUNIKACE (175EN) SE JEDNÁ O KANALIZACI, U KOMUNIKACE (175DPS) SE JEDNÁ O VODOTOČ, PŘEPŘOKLADNÁ DEKLA GPRAKY V OBOU SMĚRU DO 200 M. BUDE UPŘESŇENO KANALIZACI, PŘEPŘOKLADNÁ DEKLA GPRAKY V OBOU SMĚRU DO 200 M. BUDE UPŘESŇENO
- 2/ U KOSTELA V MÍSTĚ PŘECHODU PRO CHOCE (PŘED PROJEKTOU JEDNOTA) BUDOU DOPŇENY DVE VPUSŤI, KTERÉ JSOU ZAHRNUTY V TĚTO PD. TYTO DVE VPUSŤI NEJSOU SOUČÁSTÍ VYBEROVÉHO ŘÍZENÍ (VŘ) A BUDOU FINANCOVANY OBCÍ NA ZÁKLADĚ SAMOSTATNĚ OBEDNANÝ V PŘEBĚHU STAVBY.

Hlavní projektant:	Ing. Jaromír RUŠAR			Majstanský 16, 638 00 Brno IČ: 252 22 222 E-mail: info@rusar.cz
Zodpovědný projektant:	Ing. Jaromír RUŠAR			
Vypracoval:	Ing. Jaroslav BABÁČEK			
Kontroloval:	Ing. Jaromír RUŠAR			
Kraj:	Vysočina			
Zadavatel:	Krajská správa a údržba silnic Vysočiny, p.o., Kozelská 112/26, 586 01 Jihlava			
Název akce:	<b>II/354 RADOŠTÍN NAD OSLAVOU, OPĚRNÁ ZEď V KM 52,230-52,380</b>			
Název objektu:	D.1 102 - KOMUNIKACE II/35425			
Název výkresu:				

# D.1102

Souřadný systém: S-JTSK  
Výškový systém: Bpv

# DSP+PDPS