






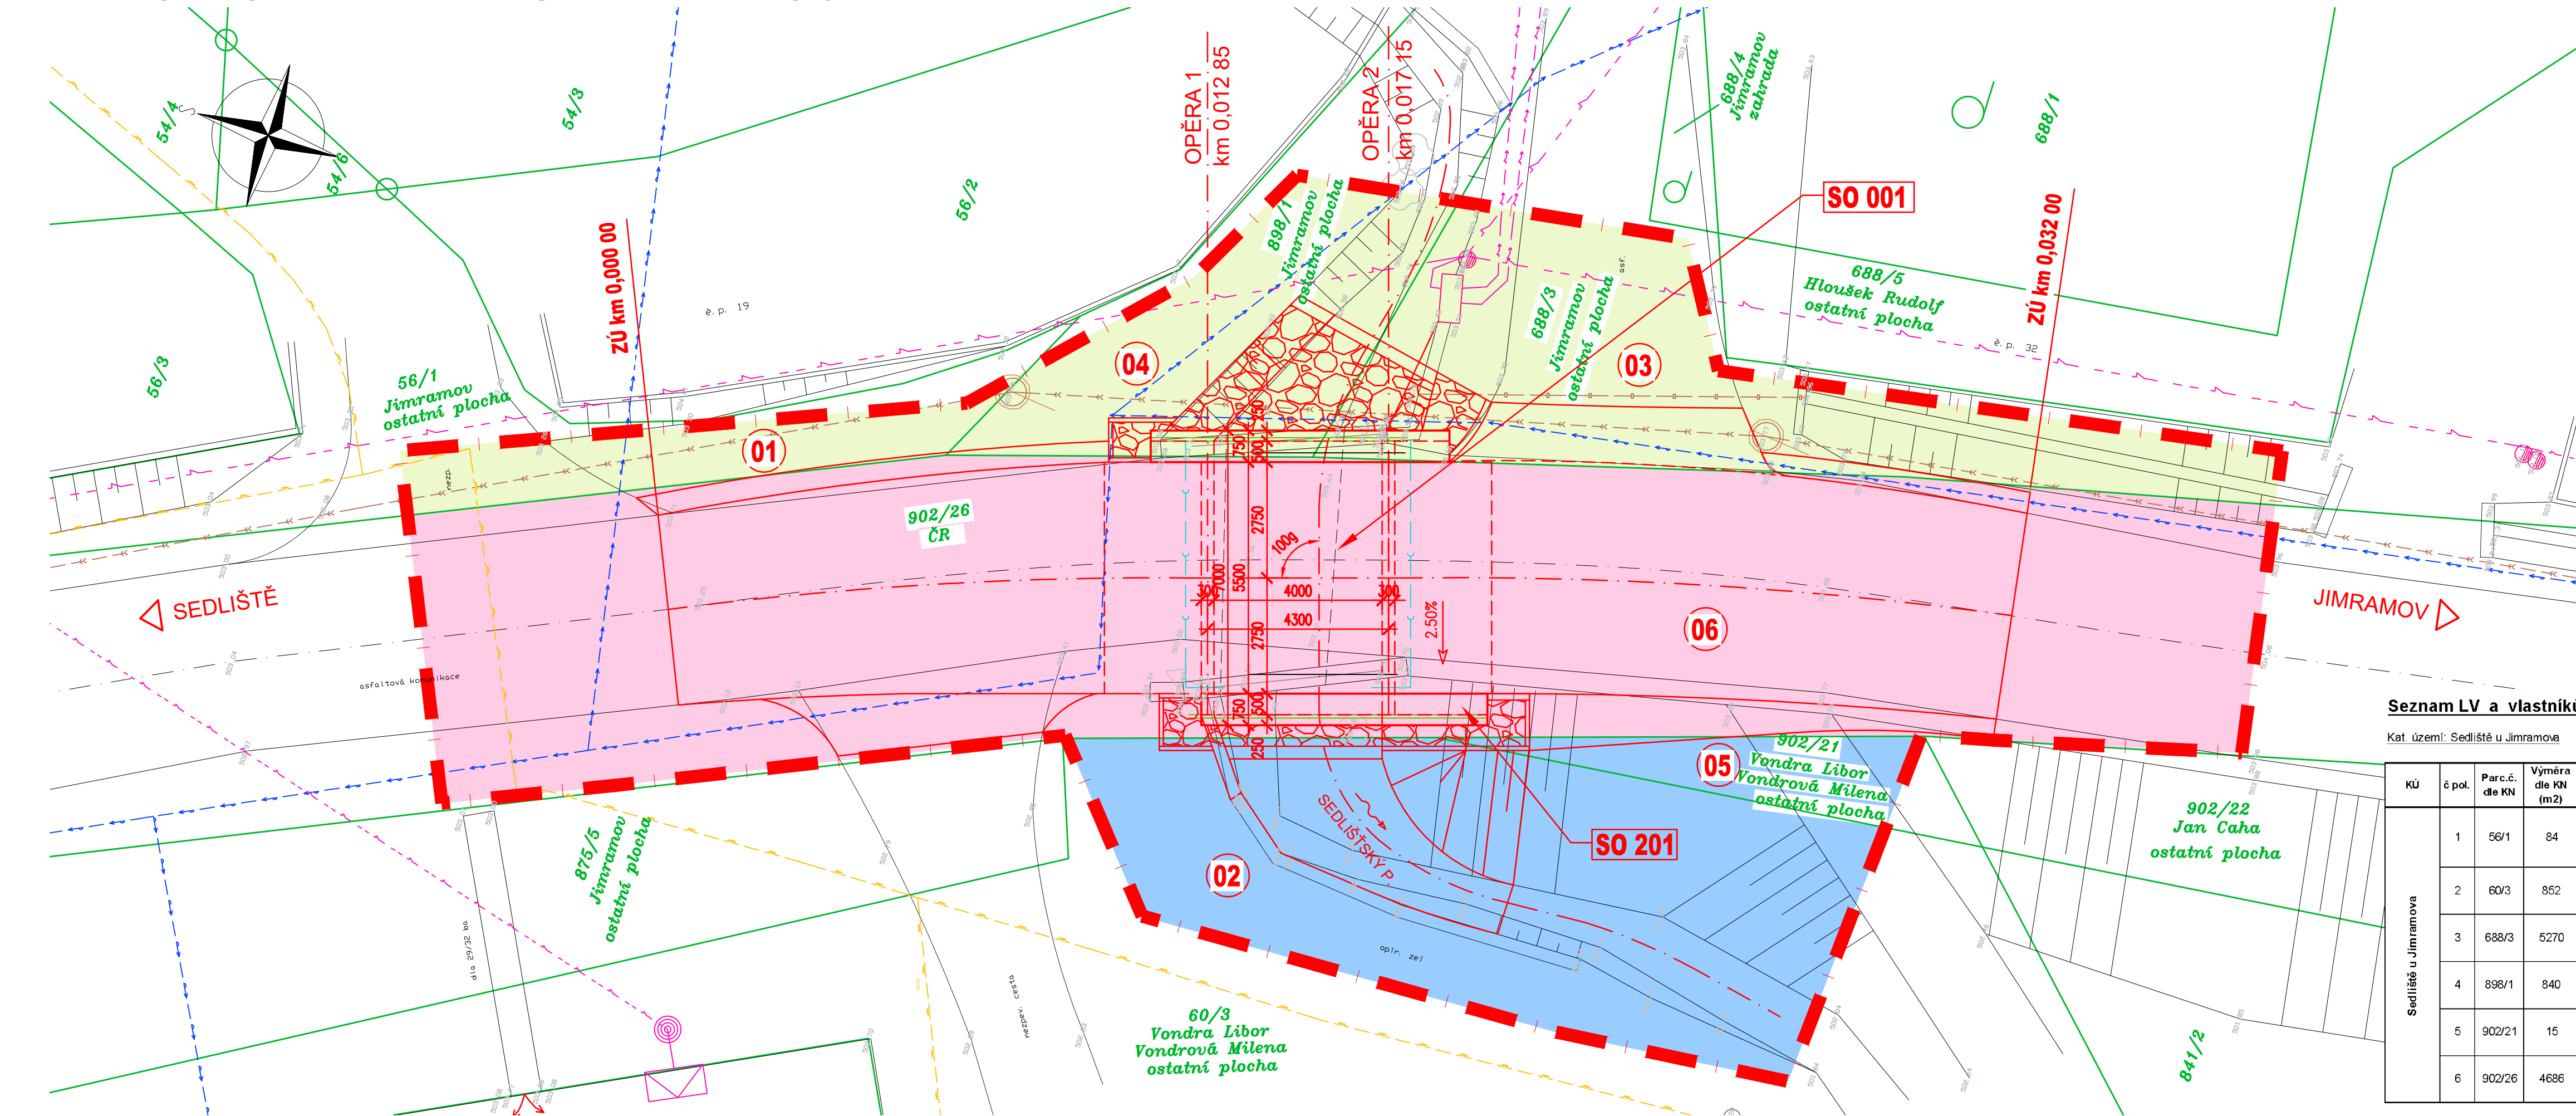

ZÁBOROVÝ ELABORÁT 1:100



LEGENDA

STÁVAJÍCÍ SÍŤ:

-  NN podzemní, E.ON
 NN nadzemní, E.ON
 Vodovod, obec
 Kanalizace dešťová, obec
 Zatrubněná rigolu, obec
 STL, Innogy

SITUACE:

- Stávající stav
 Nový stav
 Hranice parcel
 Obvod stavby

OBJEKTY:

- 001 Demolice stávajícího mostu ev.č. 36033-1
201 Most ev.č. 36033-1

PLOCHY:

- Dočasný zábor Kraj Vysočina
- Dočasný zábor městys Jímramov
- Dočasný zábor manželé Vondrovi

Seznam LV a vlastníků dotčených parcel KN

Kat. území: Sedliště u Jimramova

Kraj: Vysočina

KÚ	č. pol.	Parc.č. dle KN	Výměra dle KN (m2)	Číslo LV	Vlastník	Právo hospodaření s majetkem státu	Druh pozemku, typ budovy	Způsob využití	Způsob ochrany pozemku	BPEJ	Plocha dočasněho záboru (m2)	Plocha trvalého záboru (m2)
Sedlště u Jíramova	1	56/1	84	1	Městys Jíramov, náměstí Jana Karafiáta 39, 59242 Jíramov		ostatní plocha	ostatní komunikace			19	0
	2	60/3	852	769	Vondra Libor, Sediště 20, 59242 Jíramov Vondrová Milena, Sediště 20, 59242 Jíramov		ostatní plocha	manipulační plocha			101	0
	3	688/3	5270	1	Městys Jíramov, náměstí Jana Karafiáta 39, 59242 Jíramov		ostatní plocha	jiná plocha			69	0
	4	898/1	840	1	Městys Jíramov, náměstí Jana Karafiáta 39, 59242 Jíramov		ostatní plocha	ostatní komunikace			42	0
	5	902/21	15	769	Vondra Libor, Sediště 20, 59242 Jíramov Vondrová Milena, Sediště 20, 59242 Jíramov		ostatní plocha	silnice			13	0
	6	902/26	4686	60000	Česká republika	Úřad pro zastupování státu ve věcech majetkových, Rašínovo nábřeží 390/42, Nové Město, 12800 Praha 2	ostatní plocha	silnice			285	0

OBJEDNATEL:

KRAJSKÁ SPRÁVA A ÚDRŽBA SILNIC VYSOČINY, příspěvková organizace
Kosovská 1122/16
586 01 Jihlava

E

PDPS

SOUŘADNICOVÝ SYSTÉM: S-JTSK, VÝŠKOVÝ SYSTÉM: Bpv

ZODP. PROJEKTANT	ING. MILAN SEDLÁK	<i>Milan Sedláček</i>	ING. MILAN SEDLÁK	
VYPRACOVAL	ING. MILAN SEDLÁK		email: milansedlakk@seznam.cz	
KONTROLOVAL	ING. MILAN SEDLÁK		tel: 777 989 895	
KRAJ: VYSOČINA	OBEC: SEDLIŠTĚ	DATUM		11/2019
NÁZEV AKCE		FORMÁT		5xA4
III/36033 SEDLIŠTĚ – MOST ev.č. 36033-1		MĚŘÍTKO		1:100
		ČÍS. ZAKÁZKY		19003
		ÚČEL		PDPS
NÁZEV PŘÍLOHY		ČÍS. SOUPRAVY	ČÍS. PŘÍLOHY	
ZÁBOROVÝ ELABORÁT			E.1	