



PODÉLNÝ ŘEZ 1:50

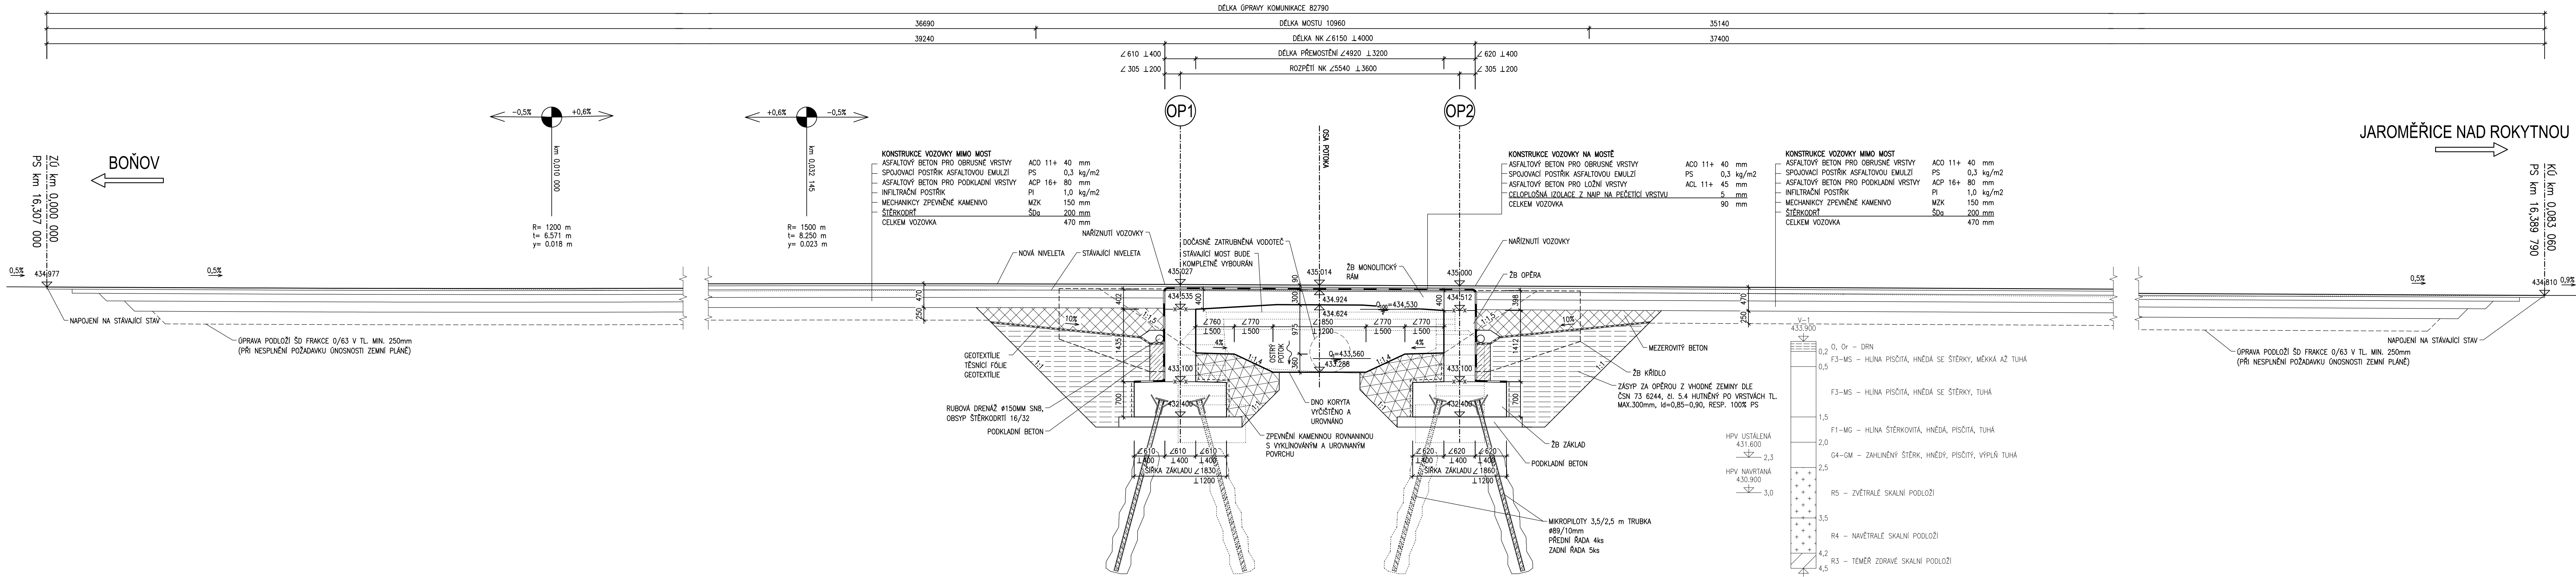

B
SO 201

Re Bell

PDPS

SOUŘADNICOVÝ SYSTÉM : S-JTSK		VÝŠKOVÝ SYSTÉM : Bpv	
VEDOUČÍ PROJEKTANT	Ing. Martin ŘEHULKA		PROJEKČNÍ KANCELÁŘ PRIS spol. s r. o. OSOVÁ 20, 625 00 BRNO
ZODPOVĚDNÝ PROJEKTANT	Ing. Pavel NANI		
VYPRACOVAL	Ing. Pavel NANI		
KONTROLOVAL	Ing. Jiří ŠRUBAŘ		
KRAJ	Kraj Vysočina	OBJEDNATEL	Krajská správa a údržba silnic Vysočiny, příspěvková organizace
NÁZEV AKCE		DATUM	04/2019
II/401 Jaroměřice n. R. - most ev.č. 401-008 SO 201 - Most ev.č. 401-008		FORMÁT	6 A4
		MĚŘÍTKO	1:50
		ÚČEL	PDPS
		ČÍS. ZAKÁZKY	18012
		ARCHIVNÍ ČÍS.	SO_201_03_POR.dwg
NÁZEV PŘÍLOHY	ČÍS. SOUPRAVY		PŘÍLOHA
PODÉLNÝ ŘEZ			3