



KATASTRÁLNÍ SITUAČNÍ VÝKRES 1:200

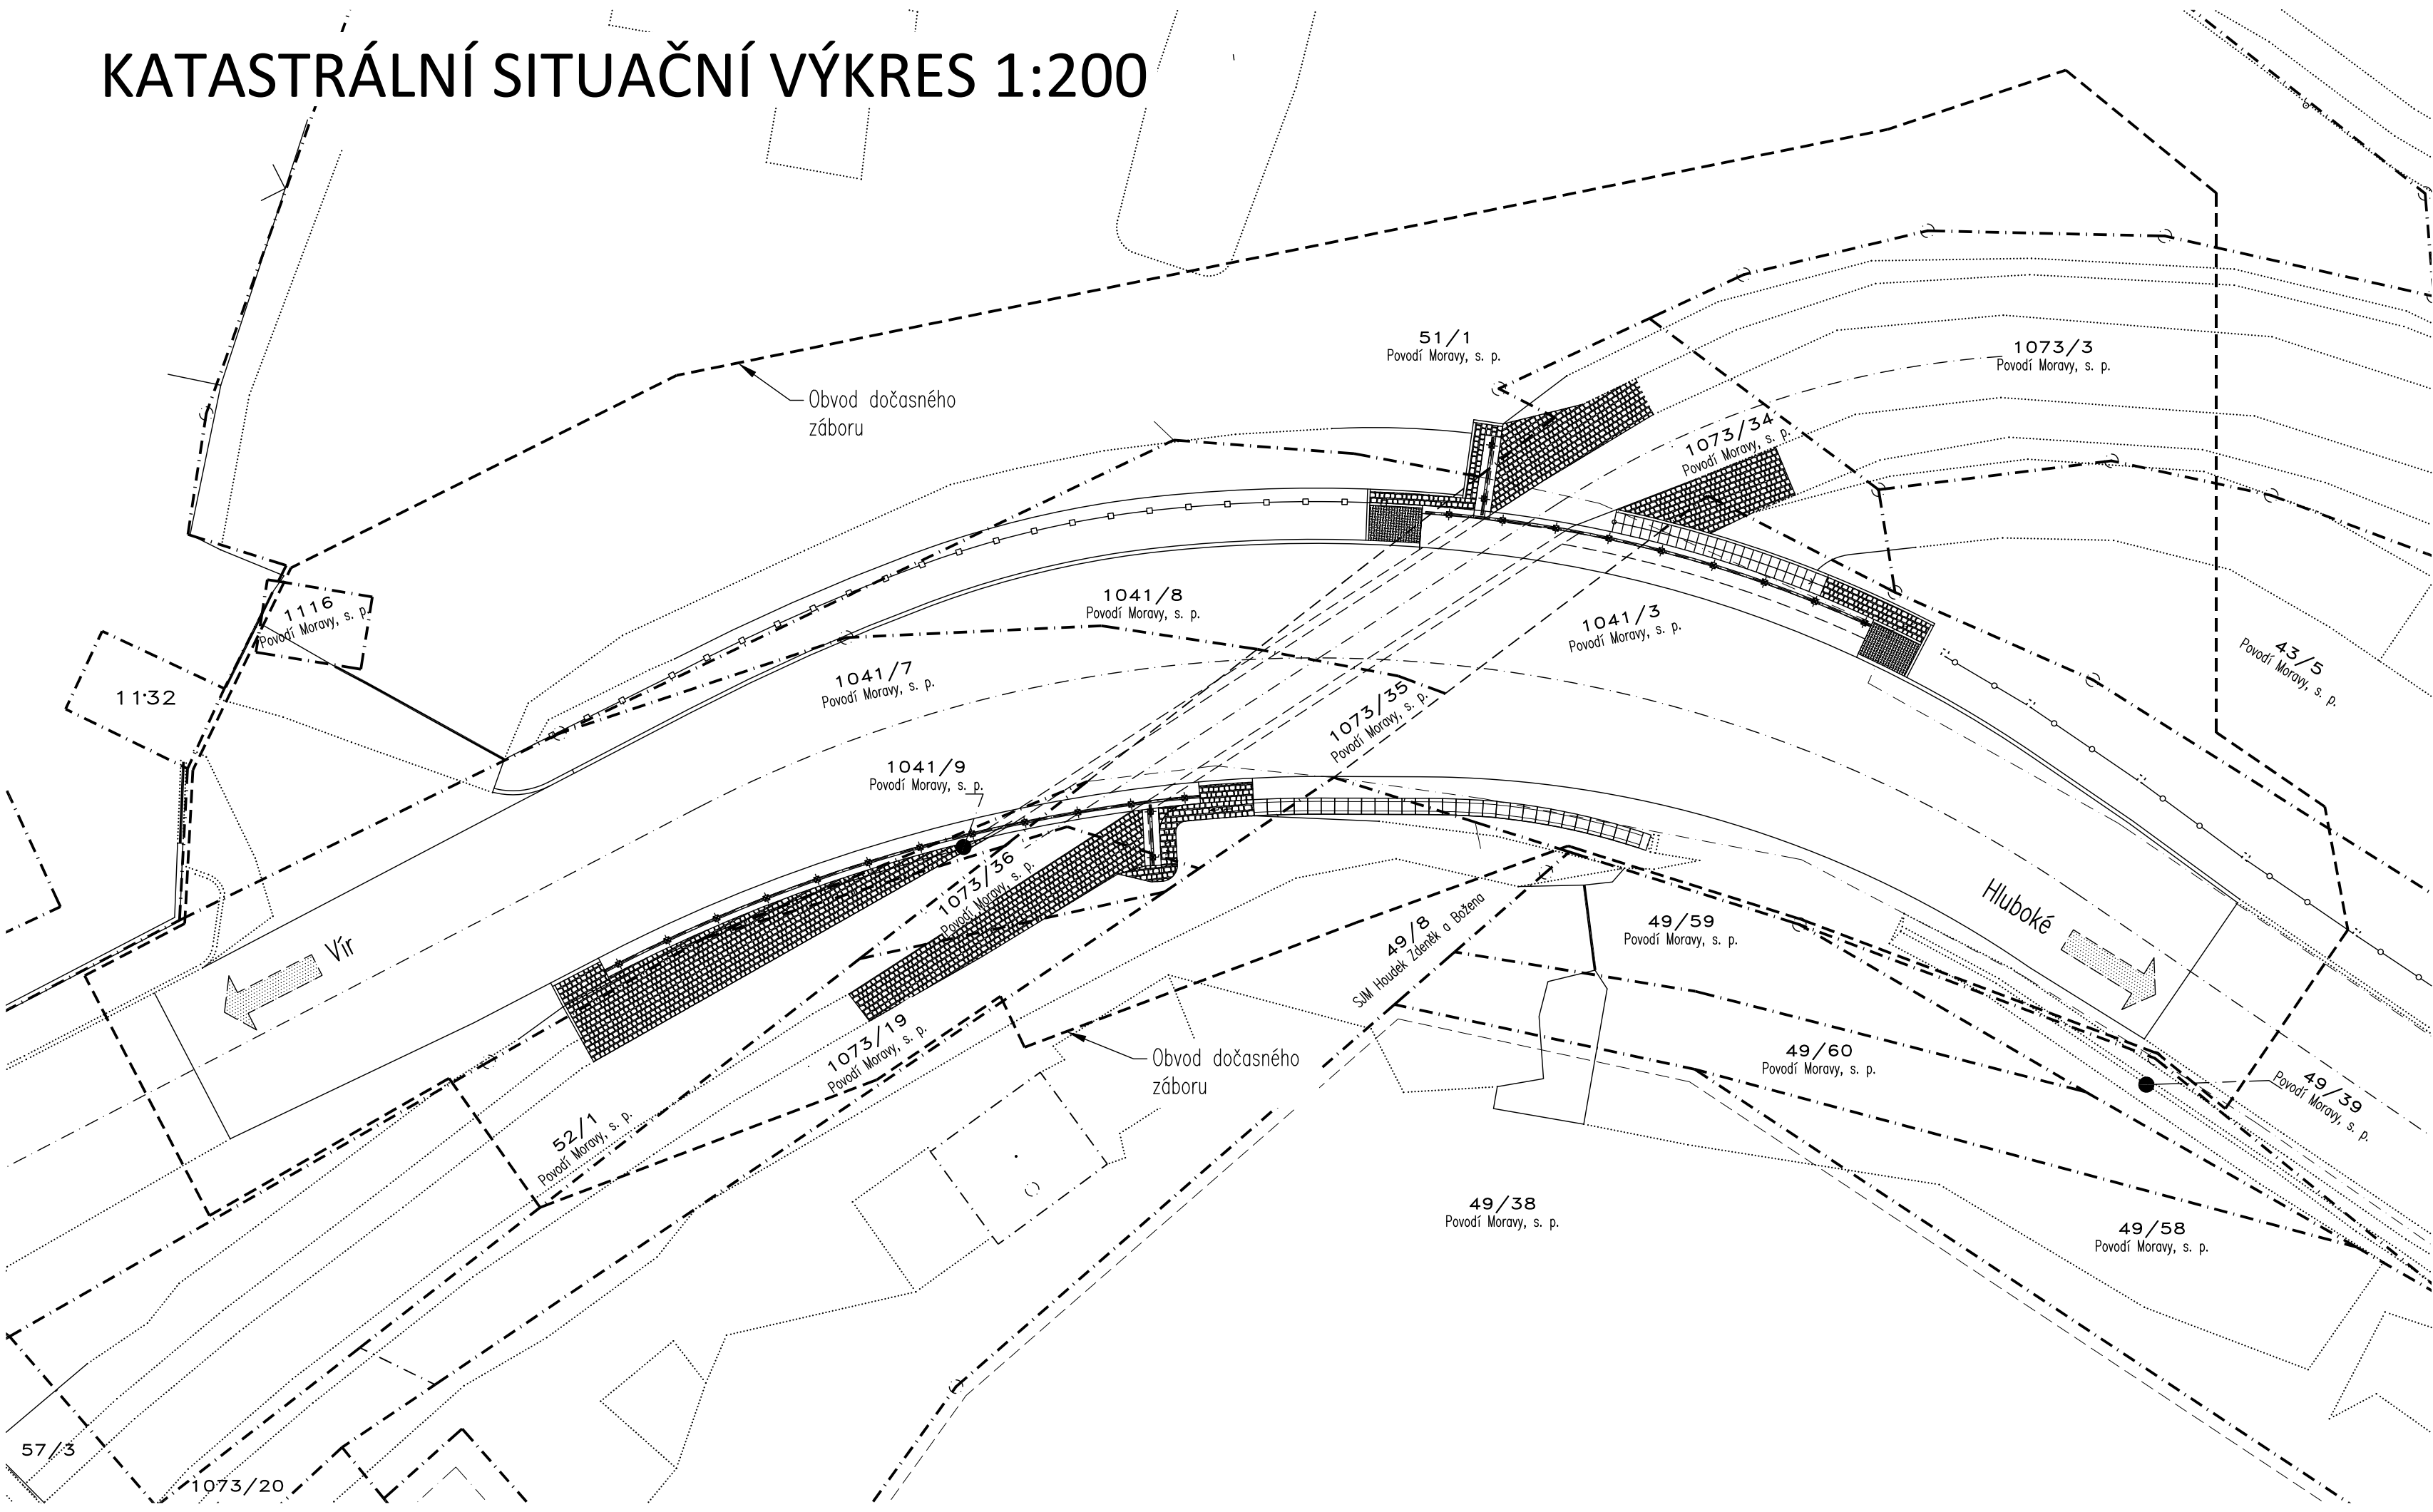

LEGENDA ČAR A ŠRAF:

- HRANICE PARCEL KATASTRU NEMOVITOSTÍ
- 2499 ČÍSLO PARCELY KATASTRU NEMOVITOSTÍ
- HRANICE DOČASNÉHO ZÁBORU

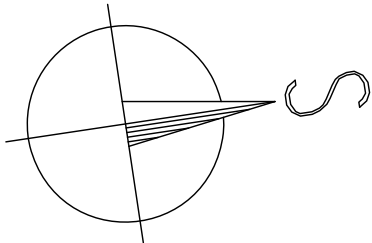

Výškový systém: Bpv  
Souřadnicový systém: S-JTSK

ZODPOVĚDNÝ PROJEKTANT	VYPRACOVAL	KONTROLOVAL	 Mostní projekce s.r.o. www.mostniprojekce.cz info@mostniprojekce.cz +420 776 583 906	
Ing. František Pokorný	Ing. František Pokorný	Ing. Ladislav Štěpánek		
Investor: Krajská správa a údržba silnic Vysočiny, p.o.		Kraj: Kraj Vysočina	DATUM	02/2019
III/38815 Vír - most ev. č. 38815-2			FORMÁT	4A4
			STUPEŇ PD	PDPS
			MĚŘÍTKO	1:200
			Vír, 38815-2\ C2_KatSit.dwg	
Katastrální situační výkres			ČÍSLO PARÉ	ČÍSLO VÝKRESU
				C.2