


KOORDINAČNÍ SITUACE 1:100

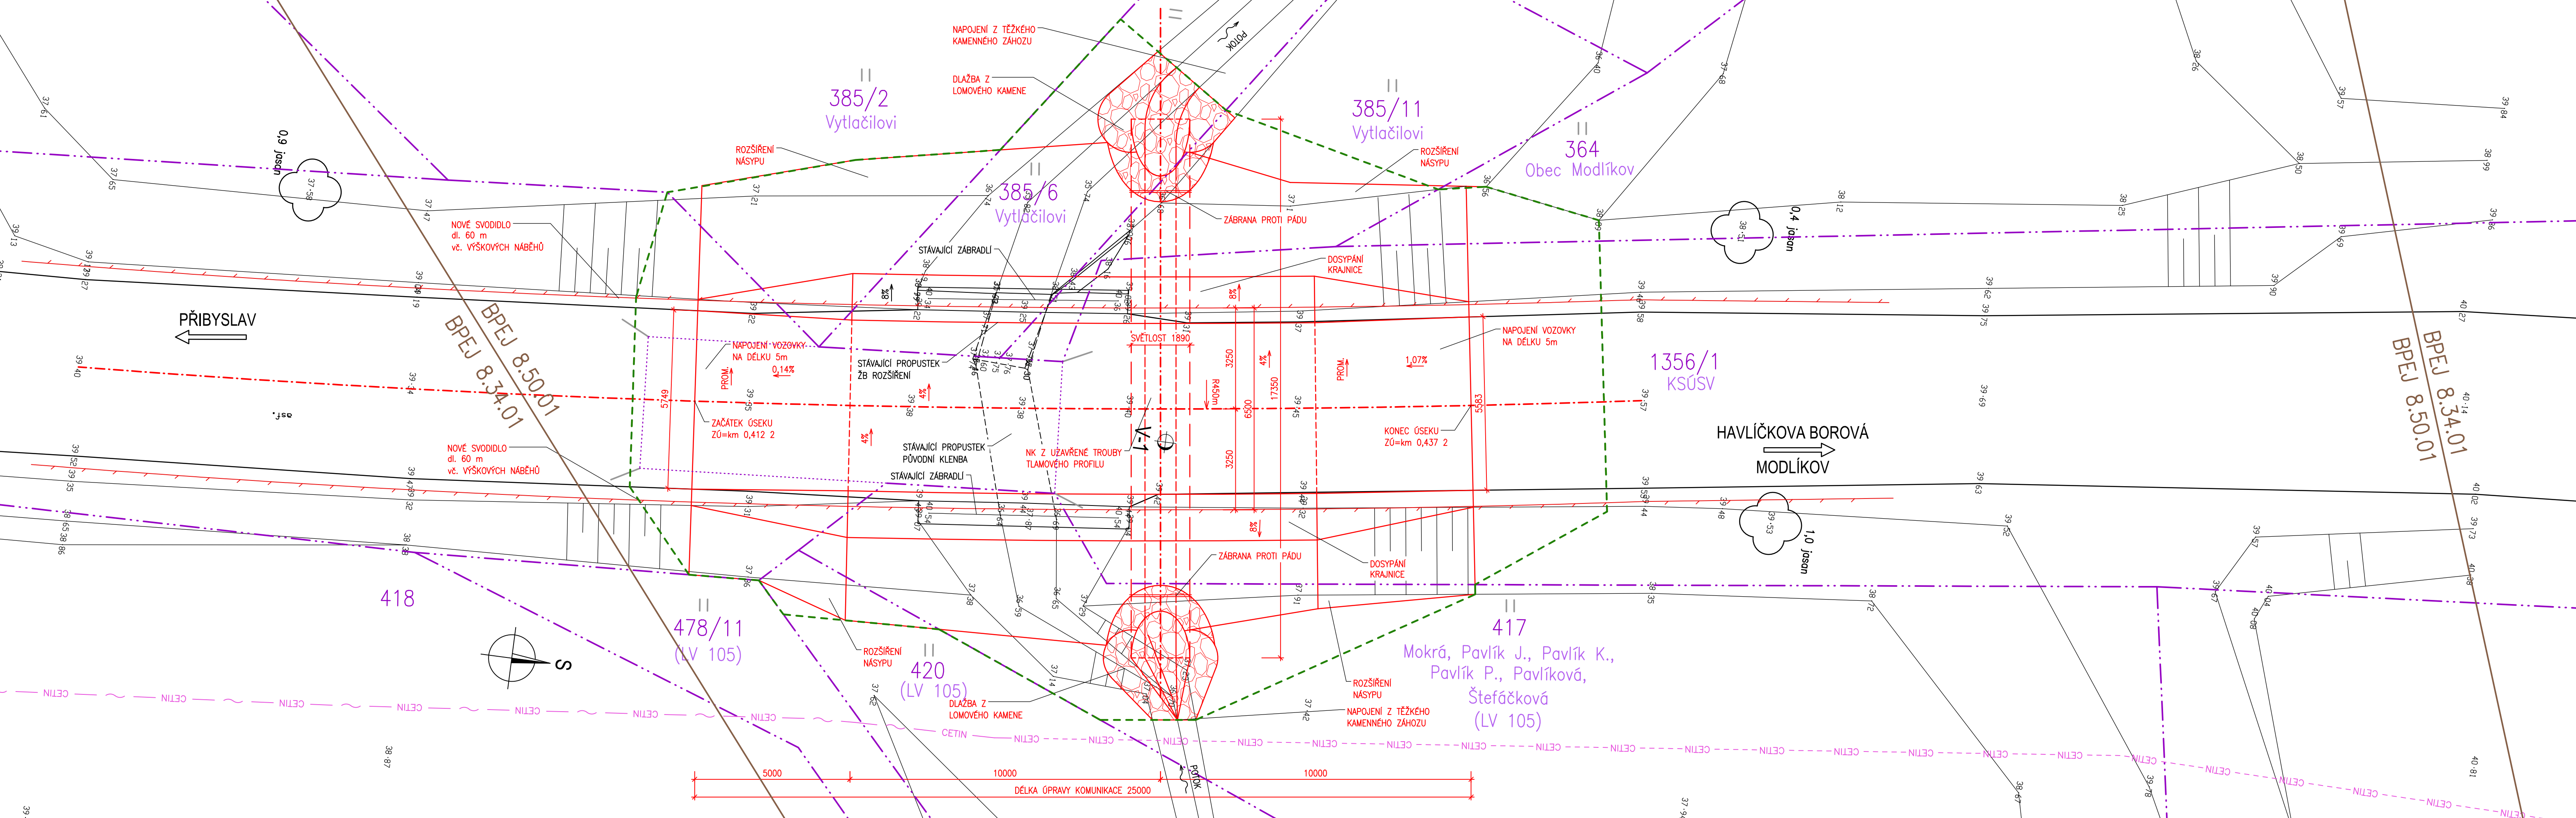

B

*Rehulka*

PDPS

SOUŘADNICOVÝ SYSTÉM : S-JTSK		VÝŠKOVÝ SYSTÉM : Bpv	
VEDOUCÍ PROJEKTANT	Ing. Martin ŘEHULKA	<i>Rehulka</i>	<b>PRIS</b> PROJEKČNÍ KANCELÁŘ PRIS spol. s r. o. OSOVÁ 20, 625 00 BRNO
ZODPOVĚDNÝ PROJEKTANT	Ing. Martin ŘEHULKA	<i>Rehulka</i>	
VYPRACOVAL	Ing. Martin ŘEHULKA	<i>Rehulka</i>	
KONTROLOVAL	Ing. Jiří ŠRUBAŘ	<i>Šrubař</i>	
KRAJ Vysočina	OBJEDNATEL Krajská správa a údržba silnic Vysočiny, p.o.	DATUM	06/2019
NÁZEV AKCE		FORMÁT	5 A4
III/3507 MODLÍKOV, propustek v km 0,422		MĚŘÍTKO	1:100
		ÚČEL	PDPS
		ČÍS. ZAKÁZKY	18028
		ARCHIVNÍ ČÍS.	B2_KSIT.dwg
KOORDINAČNÍ SITUACE		ČÍS. SOUPRAVY	PŘÍLOHA B2