



PODÉLNÝ ŘEZ 1:50

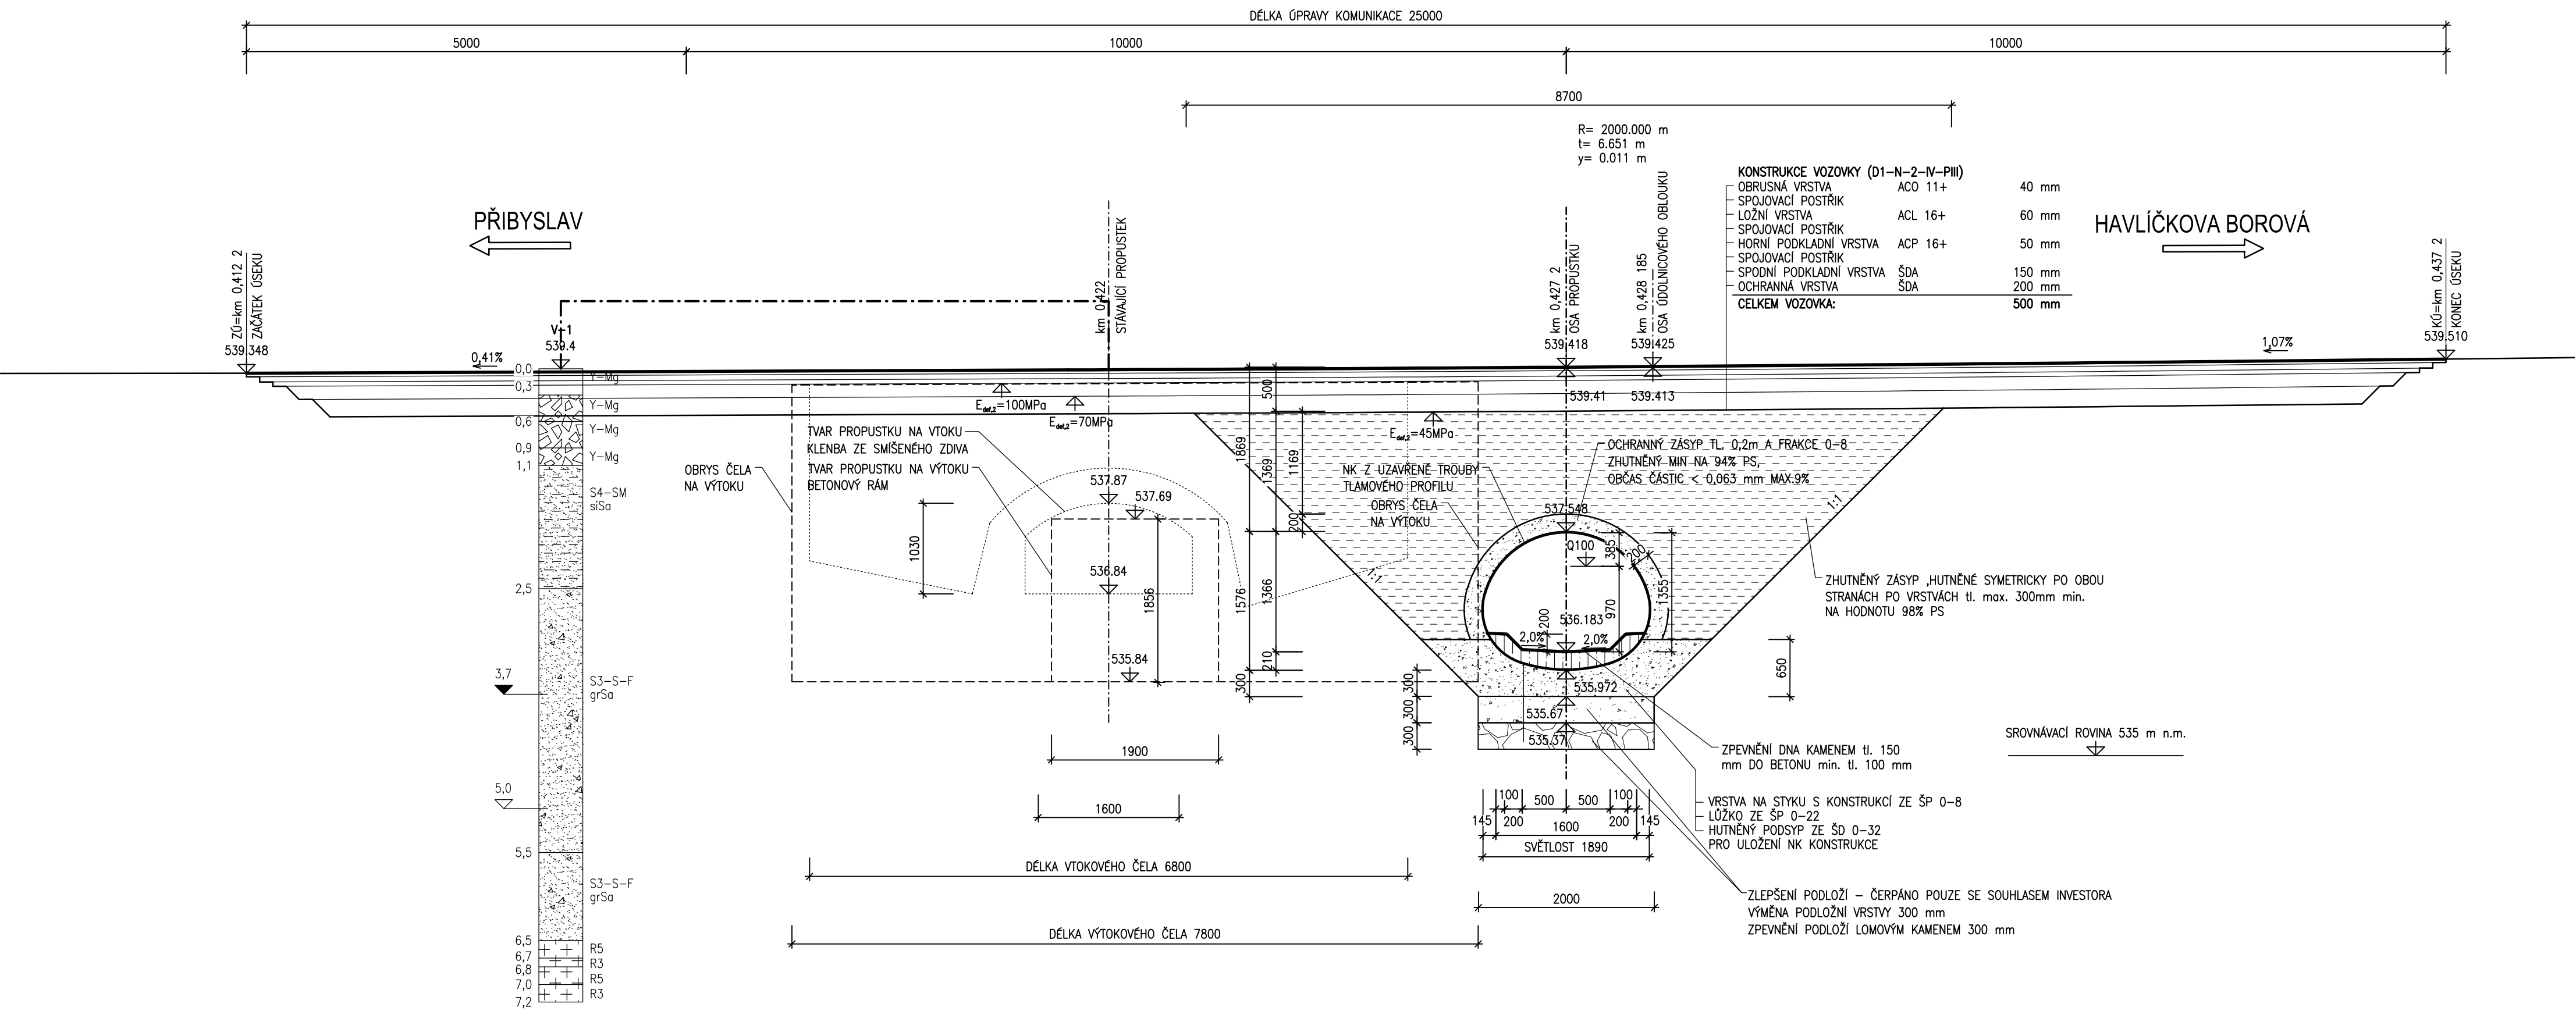

C
SO 201

PDPS

SOUŘADNICOVÝ SYSTÉM : S-JTSK
VÝŠKOVÝ SYSTÉM : Bpv

| | | | |
|---|--|----------------|---|
| VEDOUcí PROJEKTANT | Ing. Martin ŘEHULKA | <i>Řehulka</i> |  PROJEKČNÍ KANCELÁŘ PRIS spol. s r. o. OSOVÁ 20, 625 00 BRNO |
| ZODPOVĚDNÝ PROJEKTANT | Ing. Martin ŘEHULKA | <i>Řehulka</i> | |
| VYPRACOVAL | Ing. Martin ŘEHULKA | <i>Řehulka</i> | |
| KONTROLOVAL | Ing. Jiří ŠRUBAŘ | <i>Šrubař</i> | |
| KRAJ Vysočina | OBJEDNATEL Krajská správa a údržba silnic Vysočiny, p.o. | DATUM | 06/2019 |
| NÁZEV AKCE | | FORMÁT | 4 A4 |
| III/3507 MODLÍKOV, propustek v km 0,422 | | MĚŘÍTKO | 1:50 |
| | | ÚČEL | PDPS |
| | | ČÍS. ZAKÁZKY | 18028 |
| NÁZEV OBJEKTU | SO 201 - PROPUSTEK | ARCHIVNÍ ČÍS. | 03_POR.dwg |
| NÁZEV PŘÍLOHY | PODÉLNÝ ŘEZ | ČÍS. SOUPRAVY | PŘÍLOHA |
| | | | 3 |