


PŮDORYS 1:100

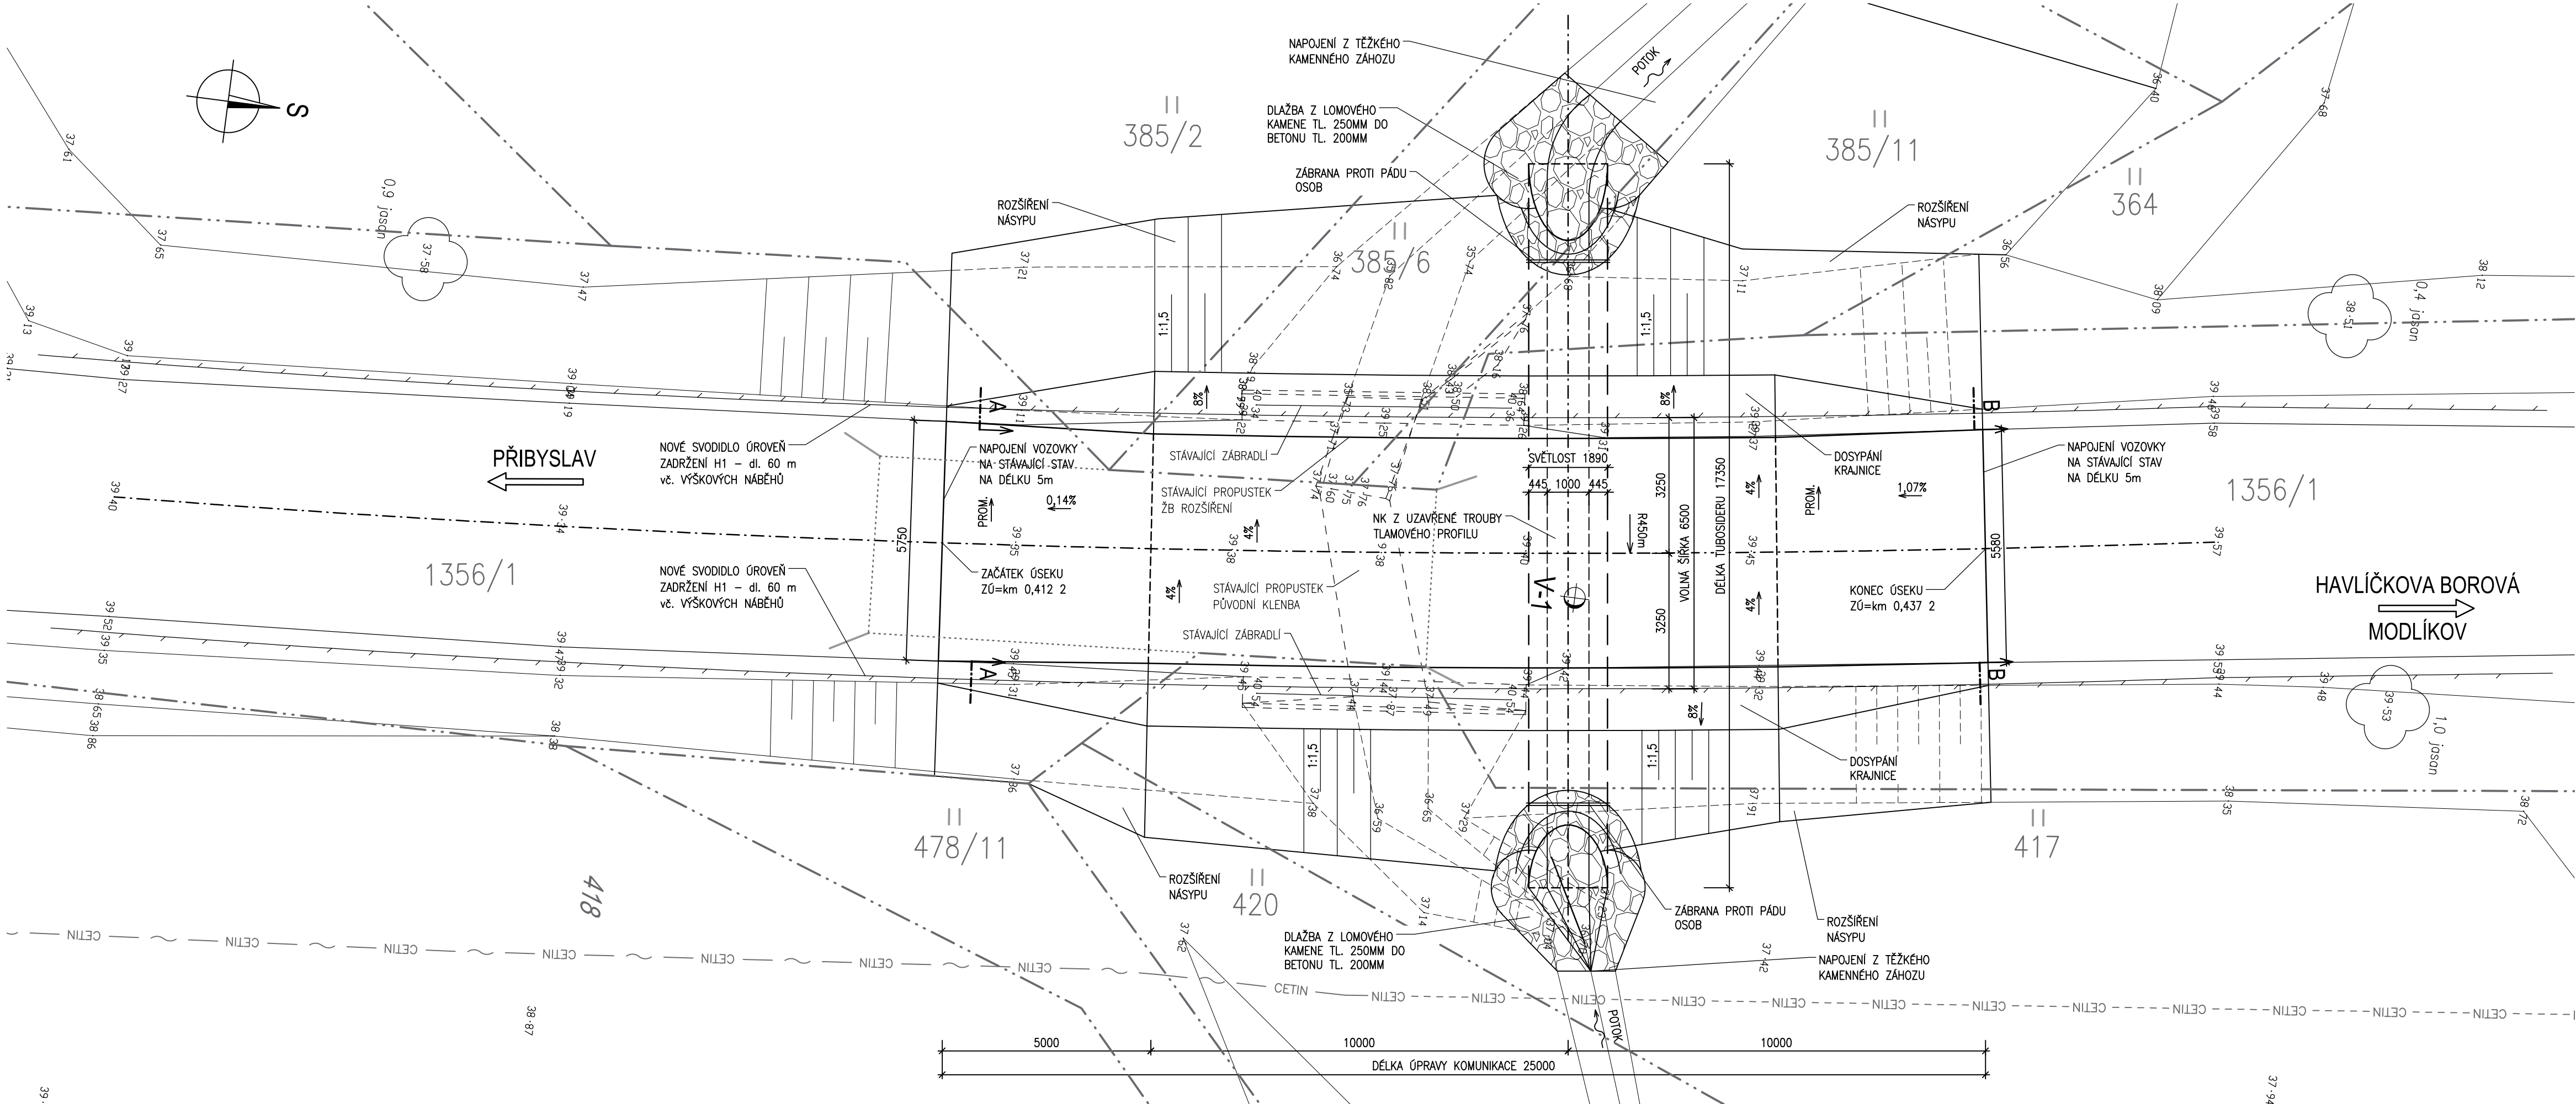

C
SO 201

PDPS

SOUŘADNICOVÝ SYSTÉM : S-JTSK		VÝŠKOVÝ SYSTÉM : Bpv	
VEDOUČÍ PROJEKTANT	Ing. Martin ŘEHULKA	Ing. Martin ŘEHULKA	
ZODPOVĚDNÝ PROJEKTANT	Ing. Martin ŘEHULKA	Ing. Martin ŘEHULKA	
VYPRACOVAL	Ing. Andrea KRCHNÁKOVÁ	Ing. Andrea KRCHNÁKOVÁ	
KONTROLOVAL	Ing. Jiří ŠRUBAŘ	Ing. Jiří ŠRUBAŘ	
KRAJ	Vysočina	OBJEDNATEL	Krajská správa a údržba silnic Vysočiny, p.o.
NÁZEV AKCE	III/3507 MODLÍKOV, propustek v km 0,422		
DATUM	06/2019	FORMÁT	4 A4
MĚŘÍTKO	1:100	ÚČEL	PDPS
ČÍS. ZAKÁZKY	18028	ARCHIVNÍ ČÍS.	02_PUD.dwg
ČÍS. SOUPRAVY	PŘÍLOHA	2	