
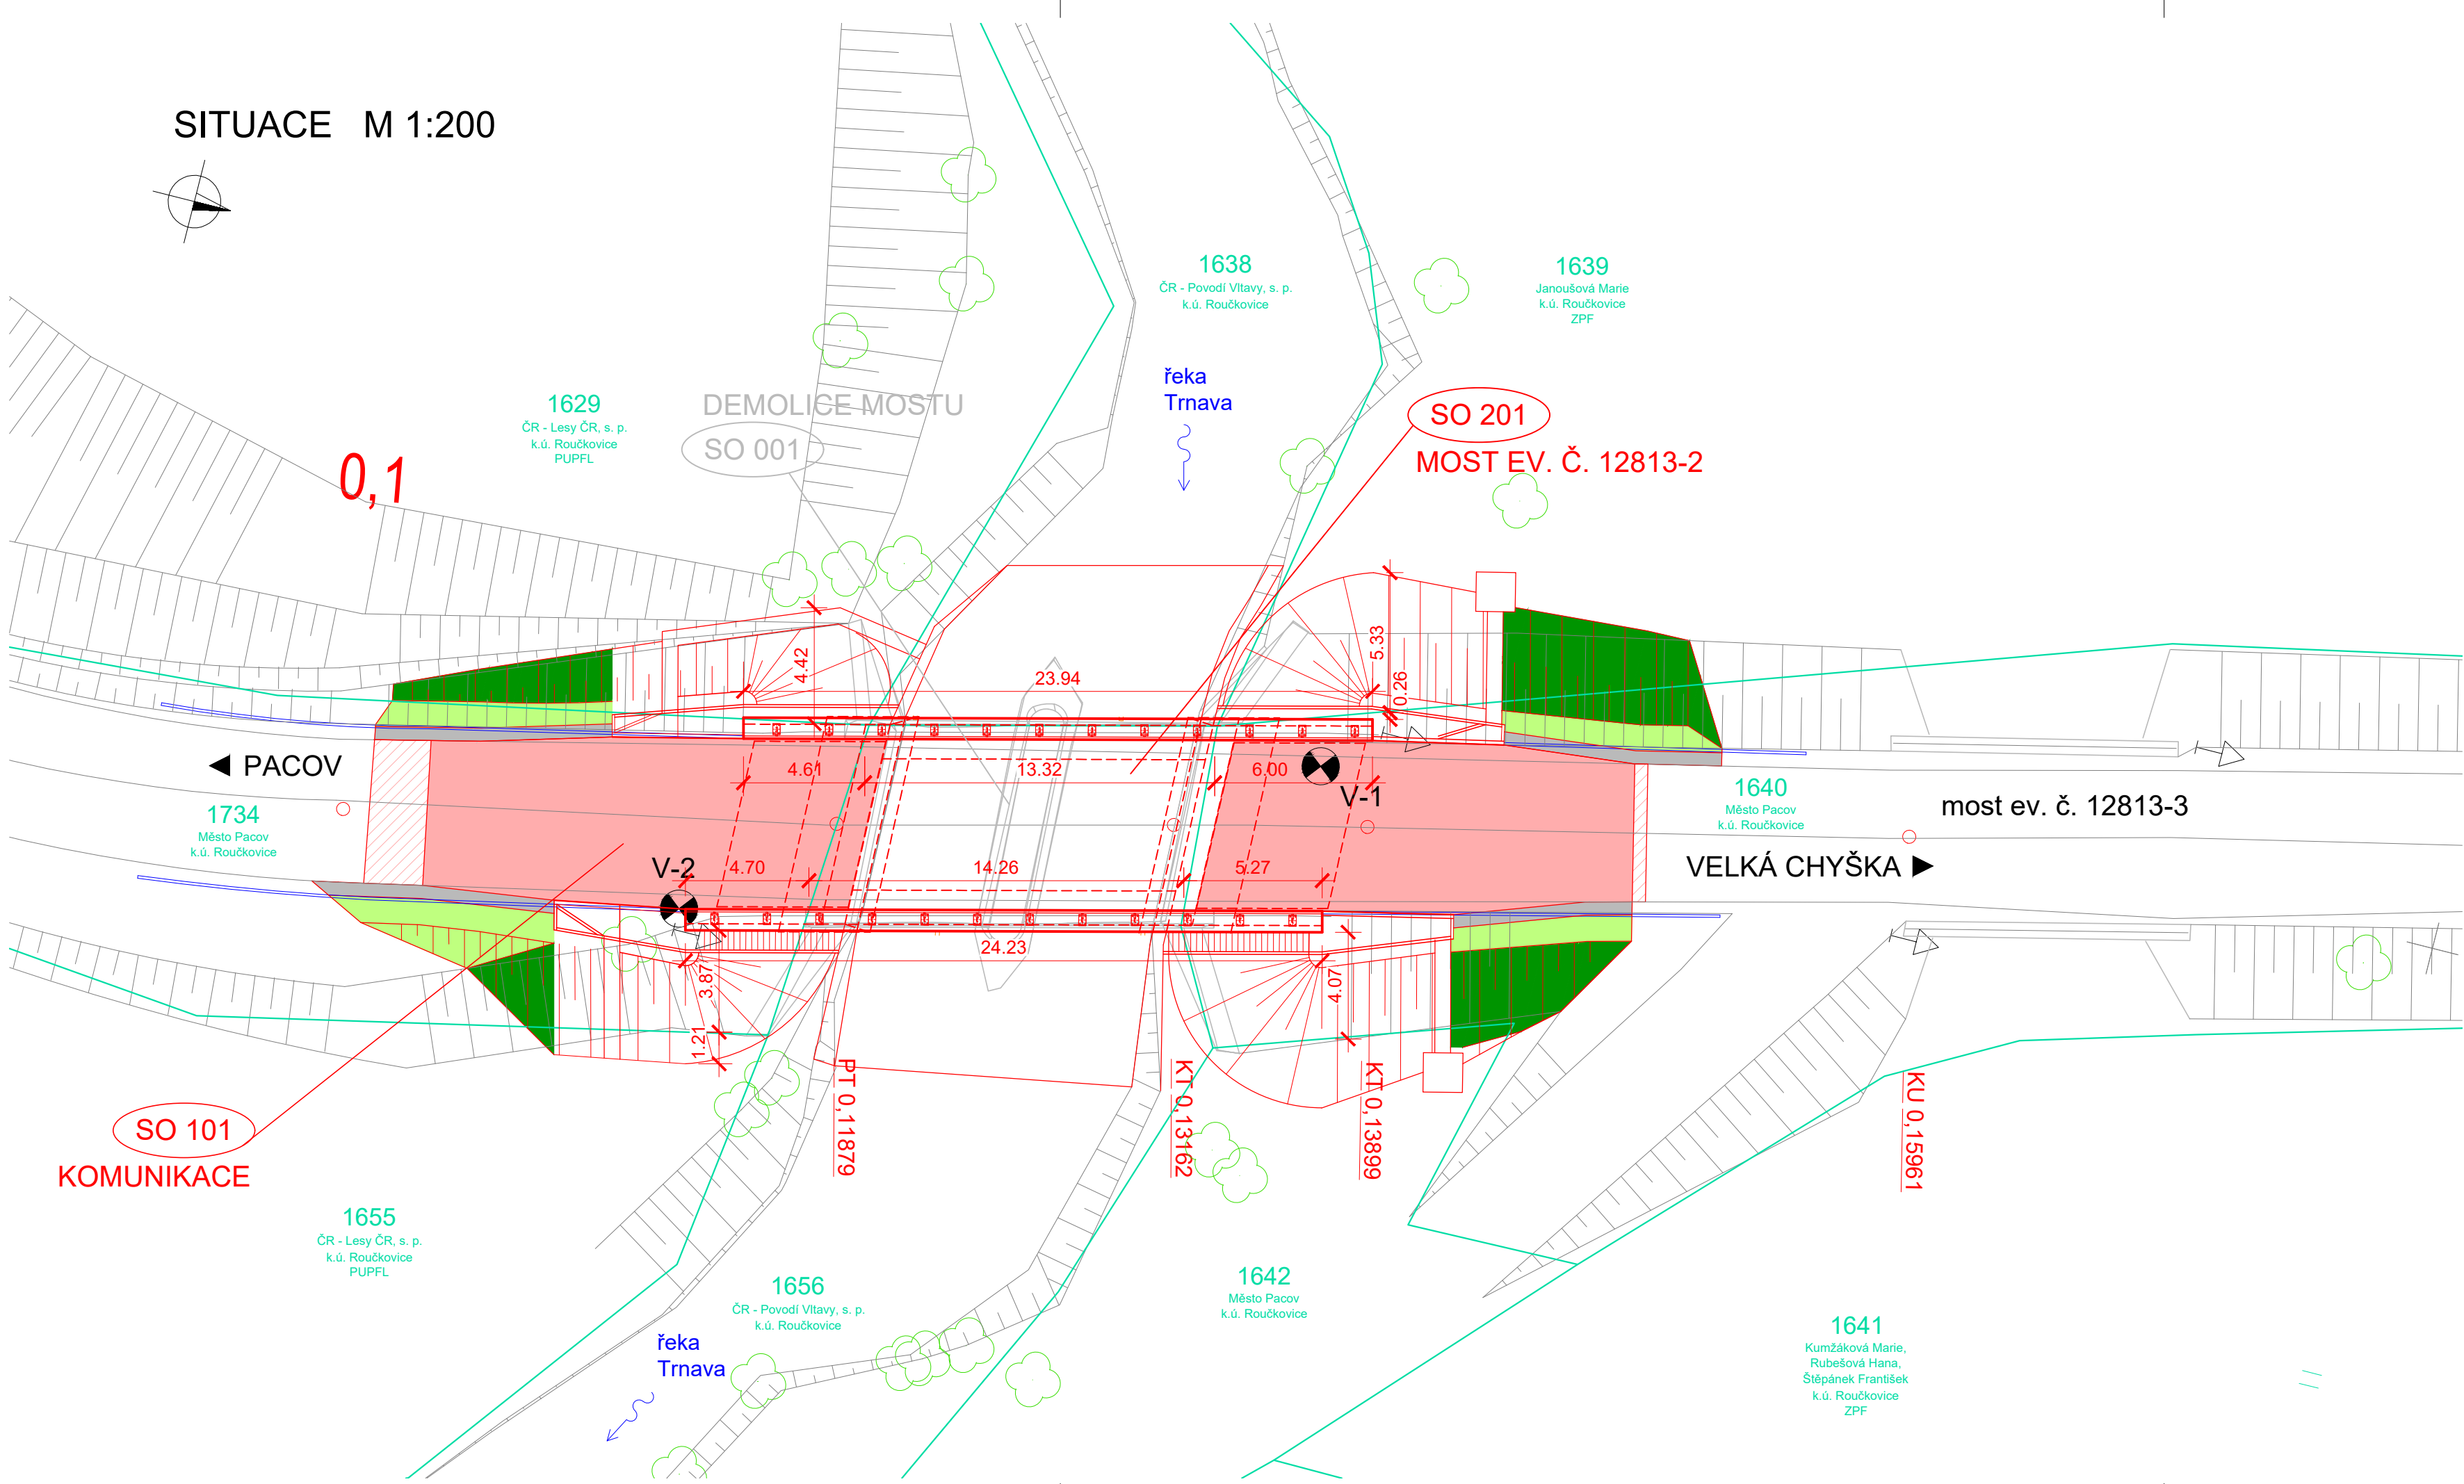


SITUACE M 1:200

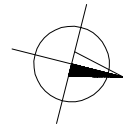

OBJEKTY STAVBY
SO 001 DEMOLICE MOSTU
SO 101 KOMUNIKACE
SO 181 DOPRAVNĚ INŽENÝRSKÁ OPATŘENÍ
SO 201 MOST EV. Č. 12813-2

IDENTIFIKAČNÍ ÚDAJE ÚZEMÍ

kraj: VYSOČINA
obec: PACOV
katastrální území: ROUČKOVICE

LEGENDA ČAR:

— KATASTR
— SLUČKY
— NOVÝ STAV
— STARÝ STAV

LEGENDA PLOCH:

NOVÁ KONSTRUKCE VOZOVKY - ASFALTOVÝ POVRCH
ASFALTOVÝ POVRCH - NAPOJENÍ NA STÁVAJÍCÍ STAV
NEZPEVNĚNÁ KRAJNICE - DRCENÝ MATERIÁL
NEZPEVNĚNÁ KRAJNICE - ZELEŇ
VYROVNÁNÍ NA STÁVAJÍCÍ TERÉN - ZELEŇ

SOUŘADNICOVÝ SYSTÉM: S-JTSK
VÝŠKOVÝ SYSTÉM: Bpv

STAVBA: III/12813 Velká Chyška, most ev. č. 12813-2

OBJEDNATEL: Krajská správa a údržba
silnic Vysočiny, p. o.
Kosovská 1122/16
586 01 Jihlava

dipont			Zakázka: D18003	Datum: 10/2019
ODP. PROJEKTANT STAVBY	VYPRACOVAL	TECHNICKÁ KONTROLA	Účel PD:	PDPS
ING. MARTIN PLŠEK	KARLA HROTKOVÁ, DIS.	ING. PETR NOVÁK	Měřítka: 1: 200	
STAVBA: III/12813 Velká Chyška, most ev. č. 12813-2			Část: C.2	Paré:
PŘÍLOHA: KOORDINAČNÍ SITUAČNÍ VÝKRES			Příloha:	