


PŘÍČNÝ ŘEZ B-B M 1:50

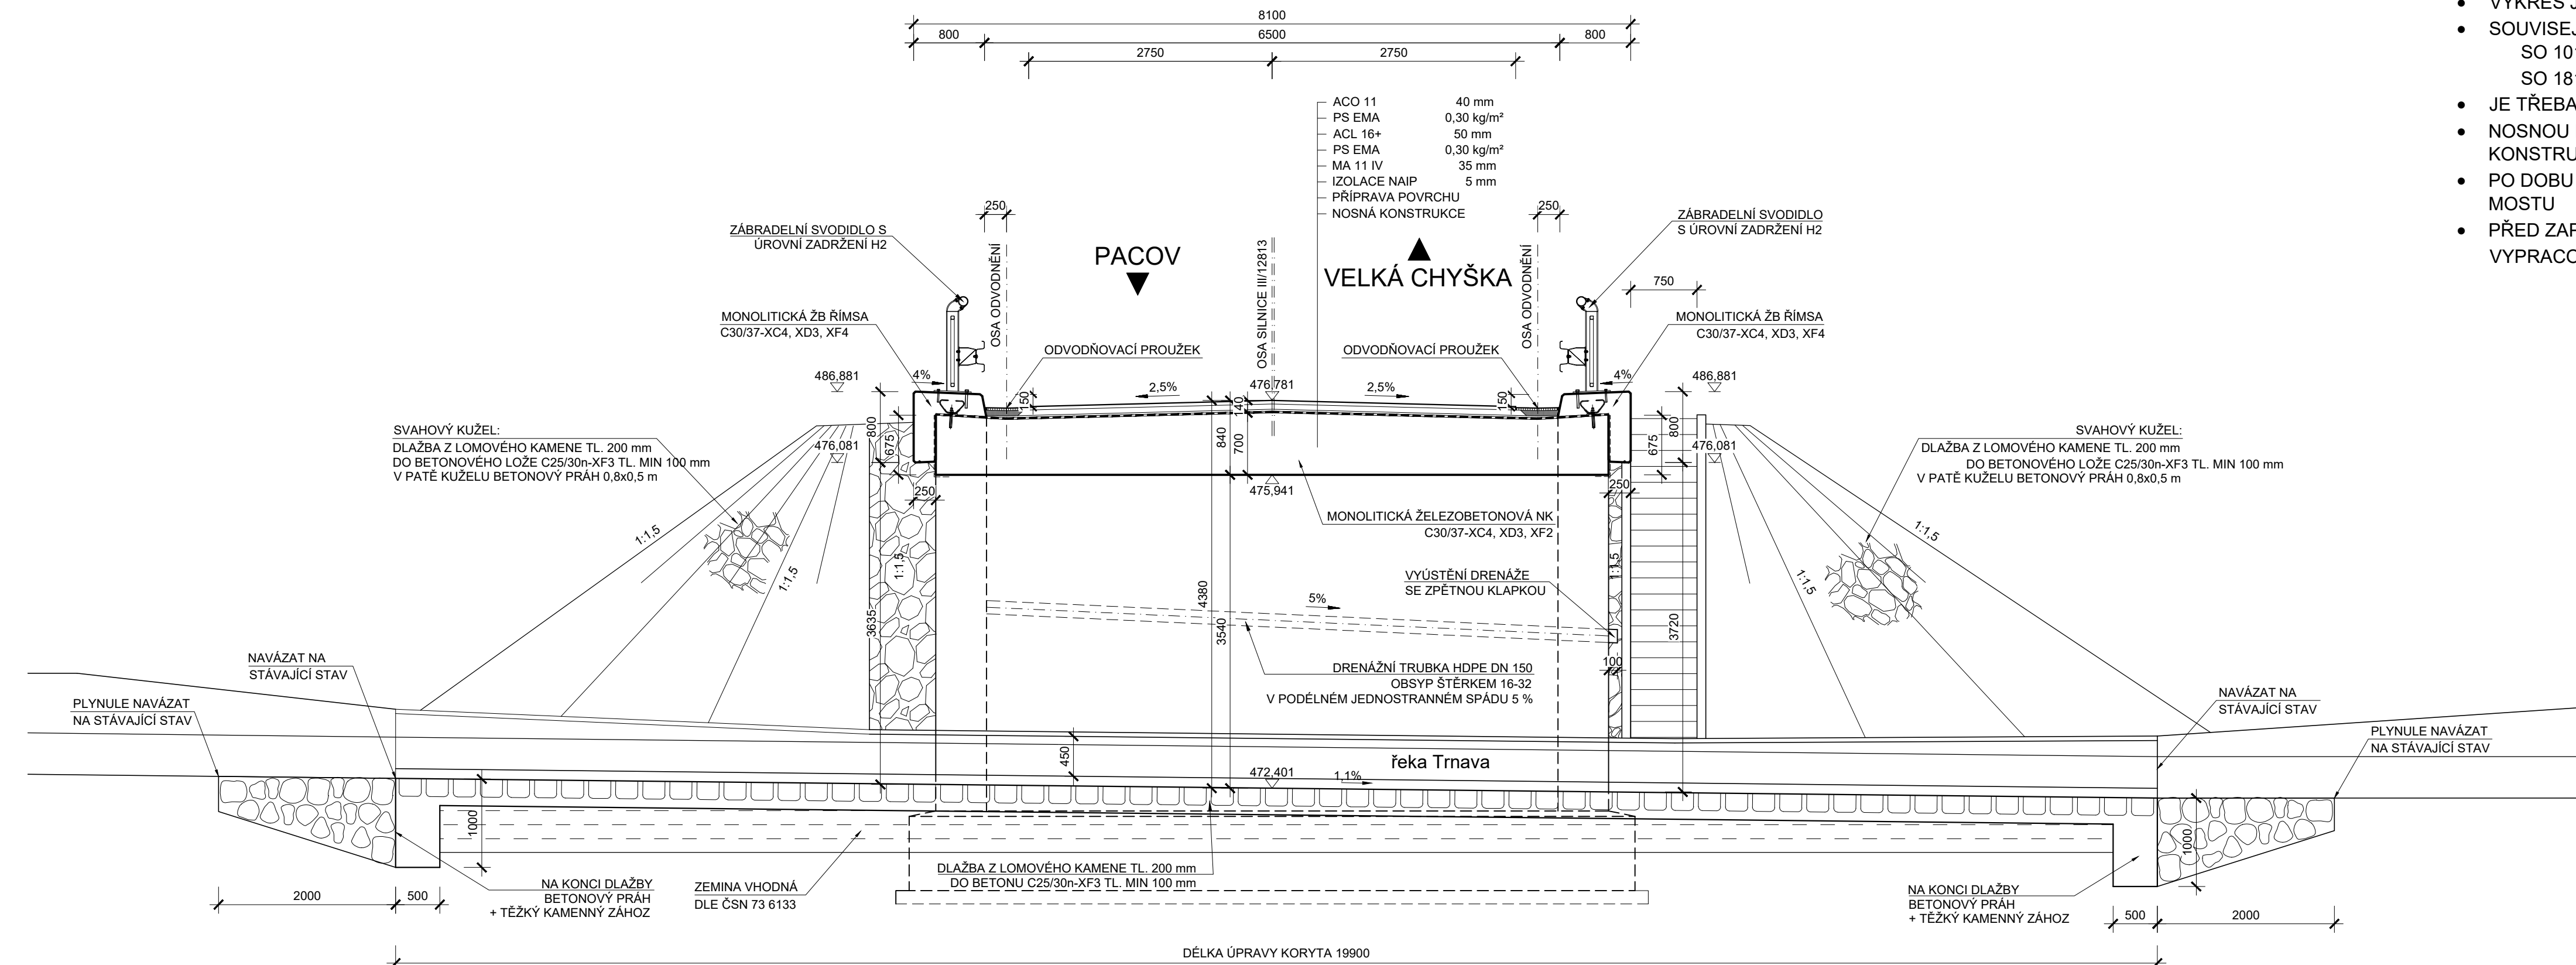

- VÝKRES JE NUTNÉ ČÍST S PŘÍLOHOU 2, 3,1
- SOUVISEJÍCÍ OBJEKTY:
  - SO 101 - KOMUNIKACE
  - SO 181 - DOPRAVNÉ INŽENÝRSKÁ OPAŘENÍ
- JE TŘEBA VĚNOVAT POZORNOST KOORDINACI VŠECH OBJEKTŮ STAVBY
- NOSNOU KONSTRUKCI TVOŘÍ MONOLITICKÁ ŽELEZOBETONOVÁ RÁMOVÁ KONSTRUKCE
- PO DOBU VÝSTAVBY BUDE ÚPLNÁ UZÁVÍRKA SILNICE 12813 V MÍSTĚ MOSTU
- PŘED ZAPOČETÍM PRACÍ NA REALIZACI KONSTRUKCE MOSTU BUDE VYPRACOVÁNA RDS, resp. VTD

STAVBA:	
<h1 style="margin: 0;">III/12813 Velká Chyška, most ev. č. 12813-2</h1>	
<div style="display: flex; justify-content: space-between; align-items: center;"> <div style="width: 25%;"> <p>OBJEDNATEL:</p> <div style="border: 1px solid black; padding: 5px; margin-top: 10px;"> </div> </div> <div style="width: 70%; text-align: center;"> <h2 style="margin: 0;">Krajská správa a údržba silnic Vysočiny, p. o.</h2> <p style="margin: 0;">Kosovská 1122/6 586 01 Jihlava</p> </div> </div>	