



ŘEZ A-A

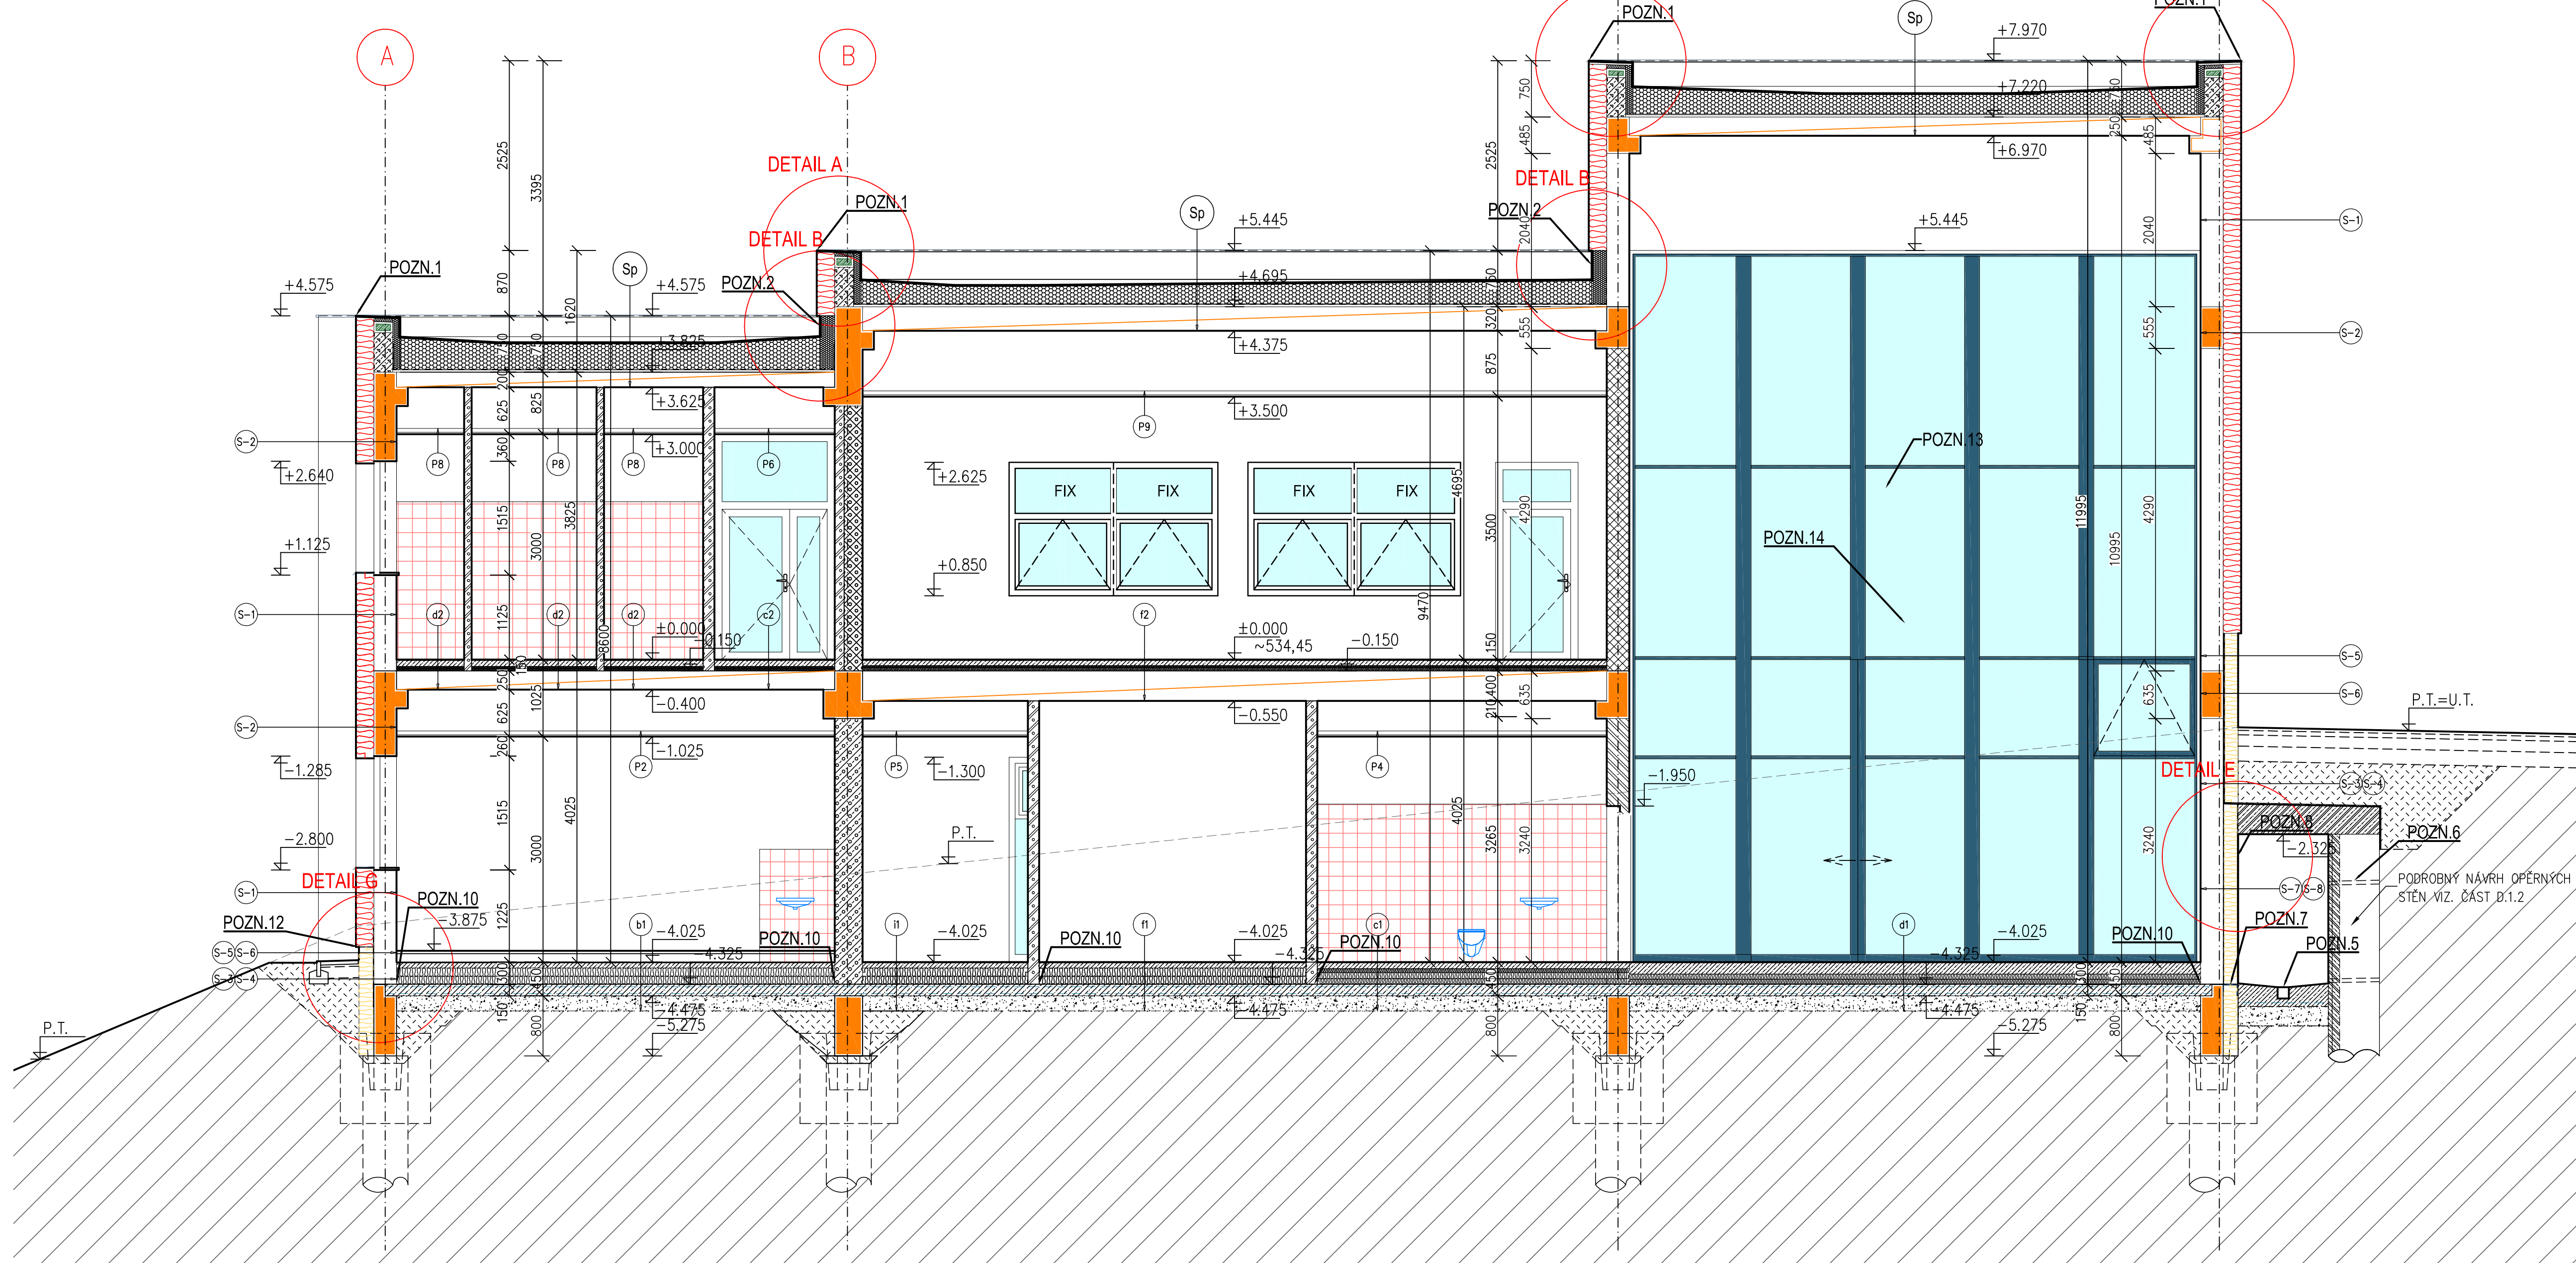


ŘEZ B-B

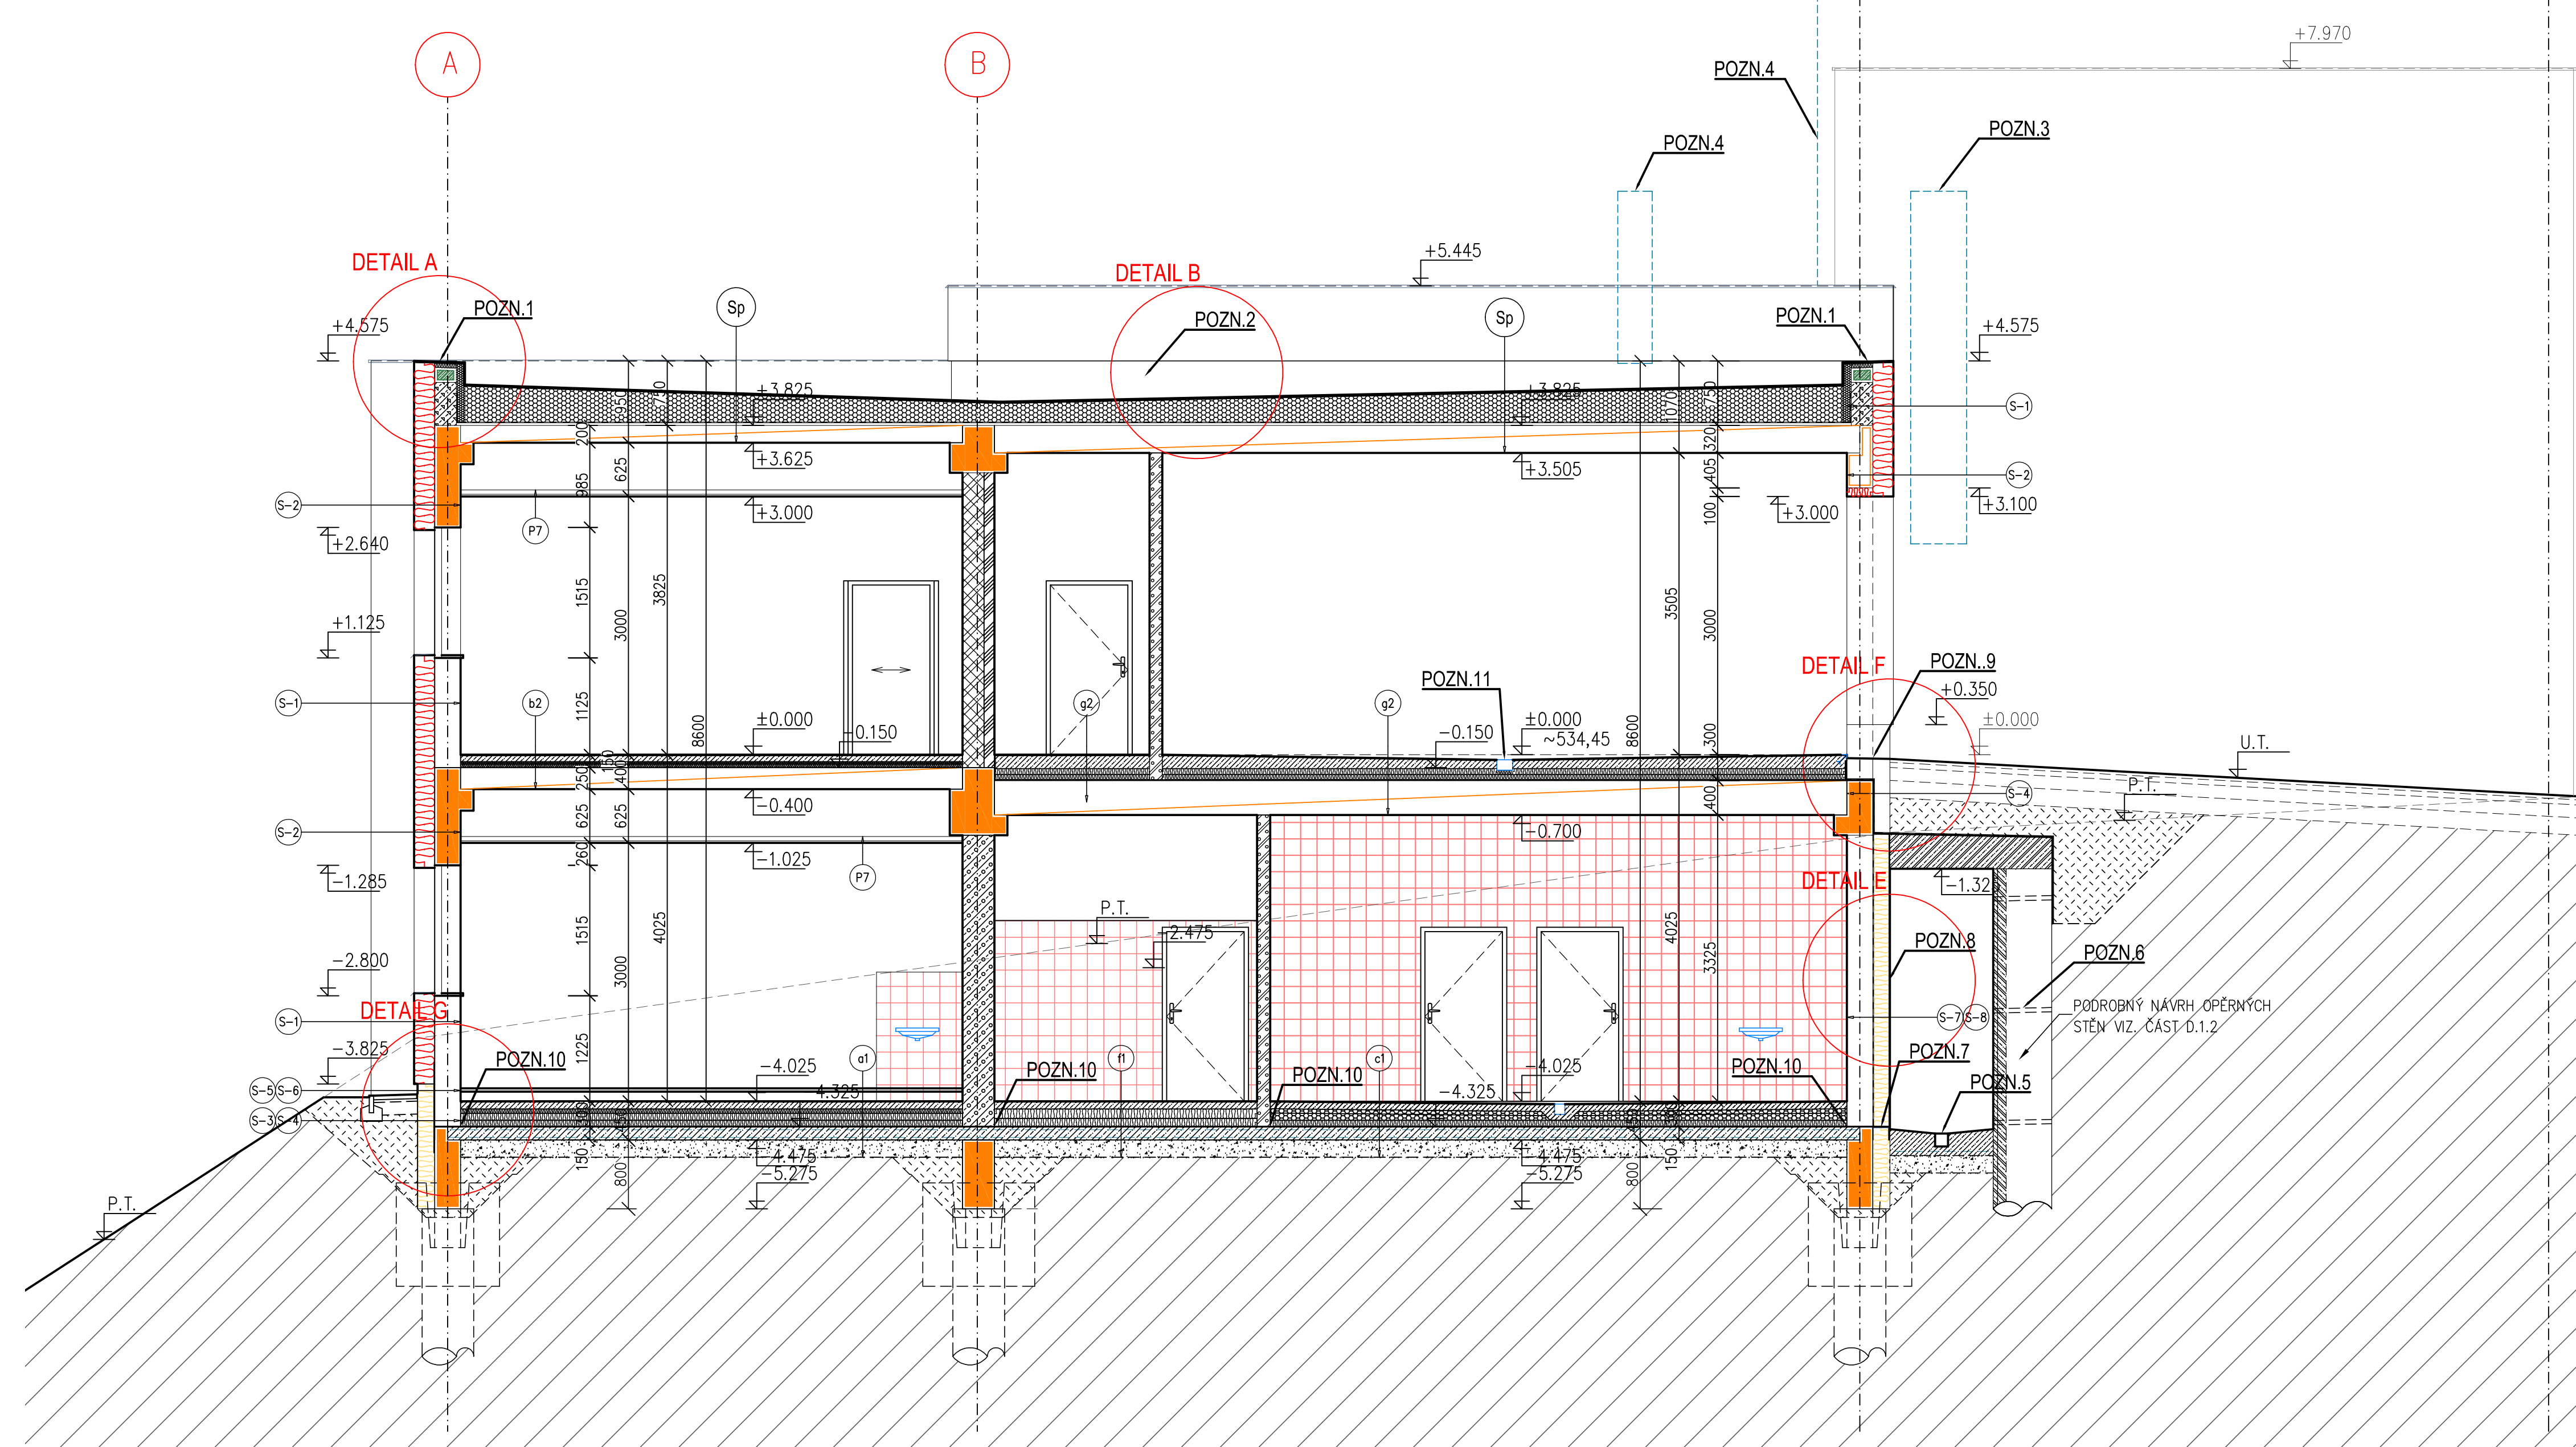

DETAILY 1:20


DETAILS

- schémotický detail auterénni sféry technického kresla

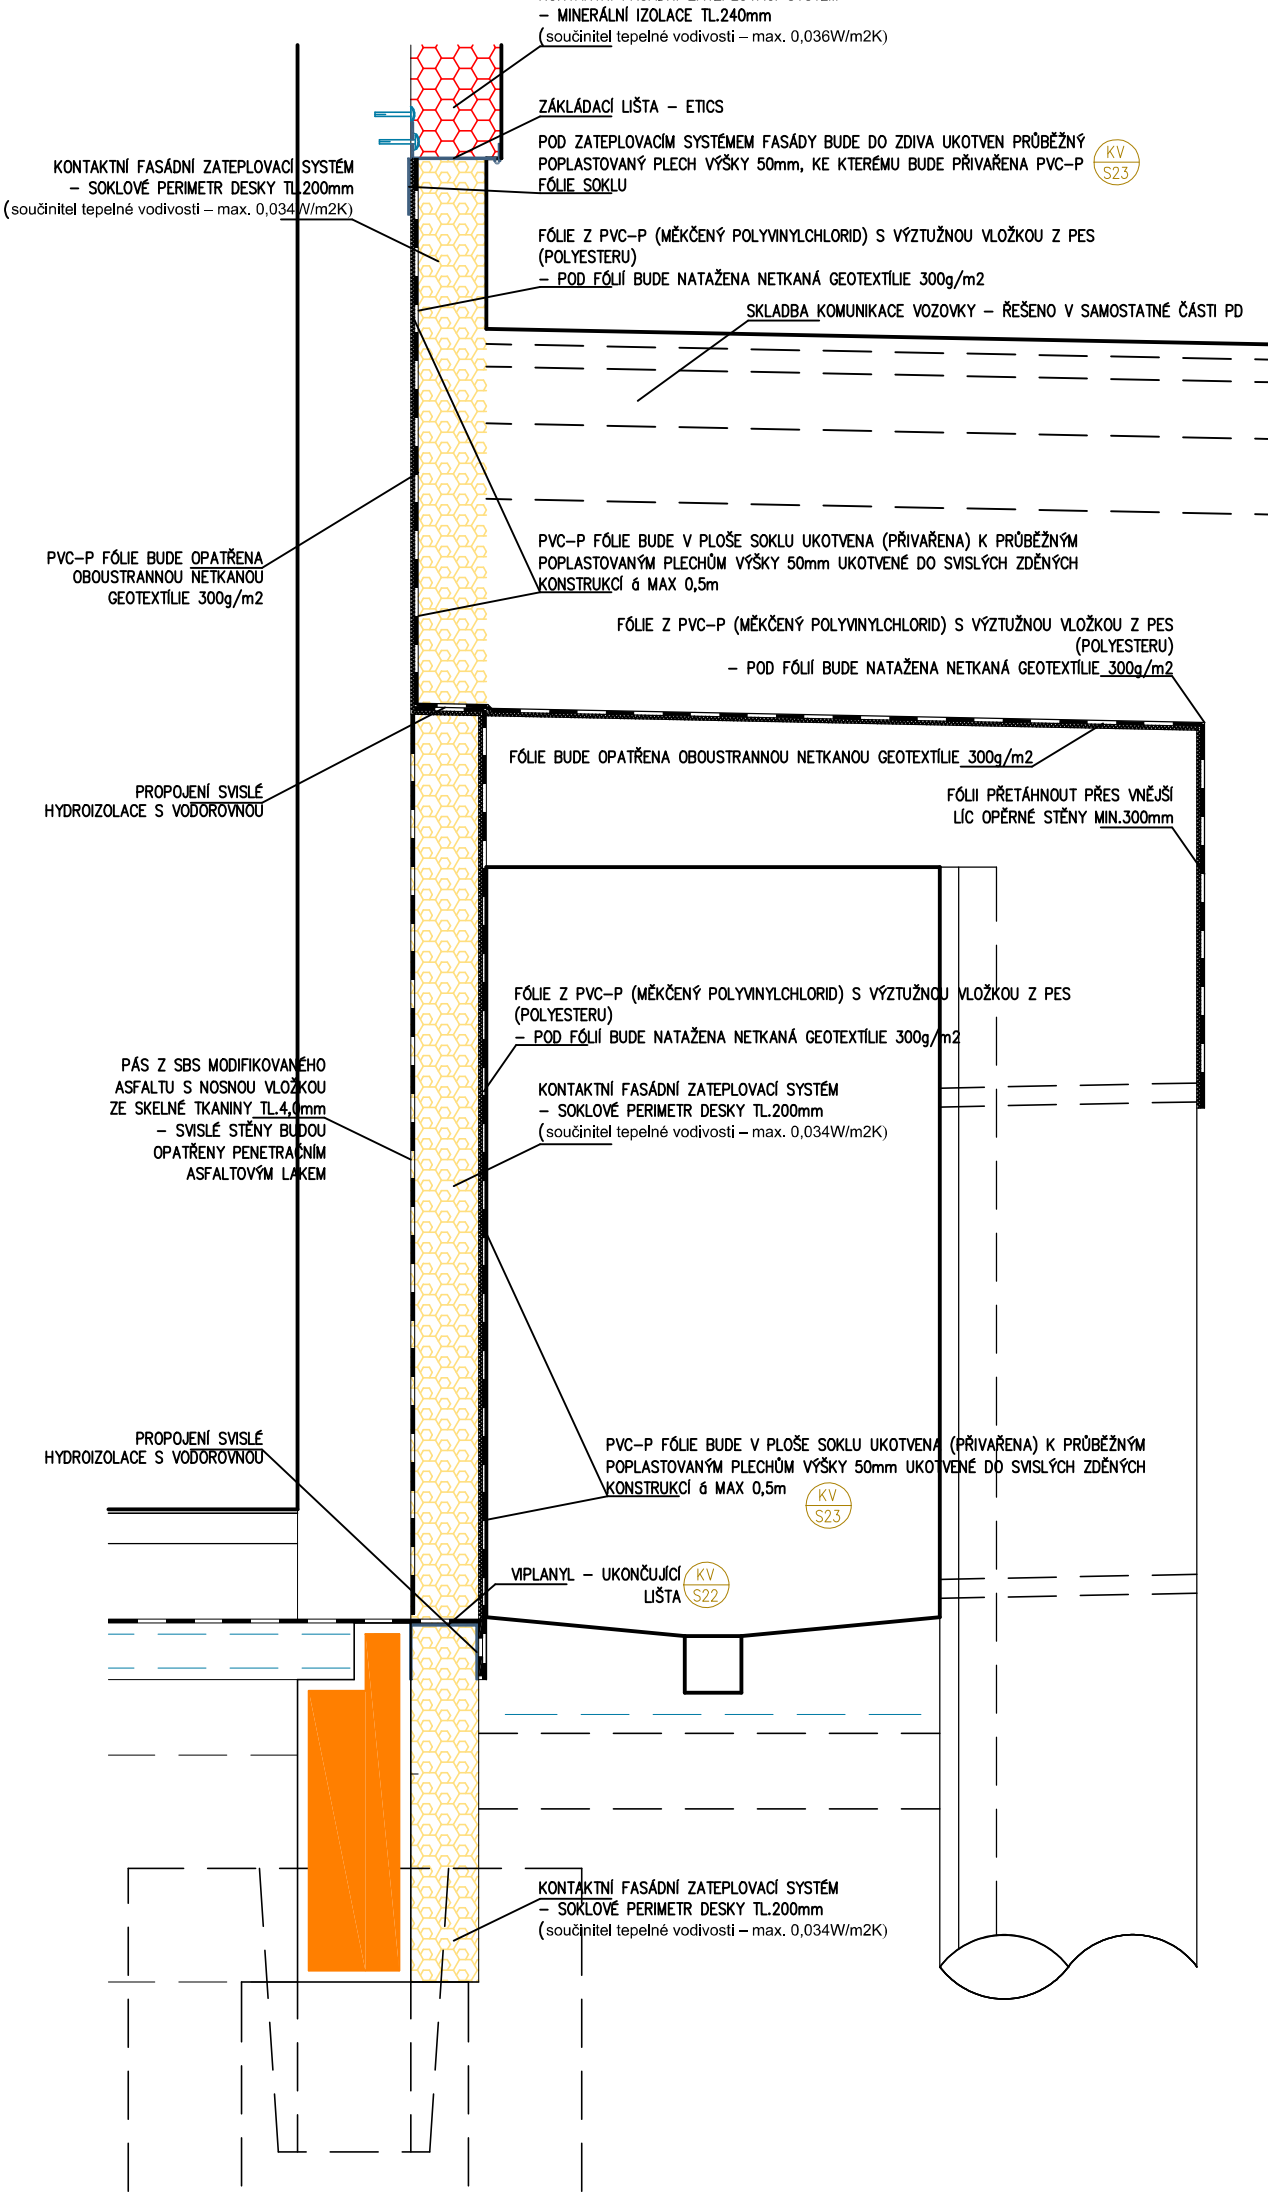


### DETAIL H

– schématický detail prosklené fasády / strop

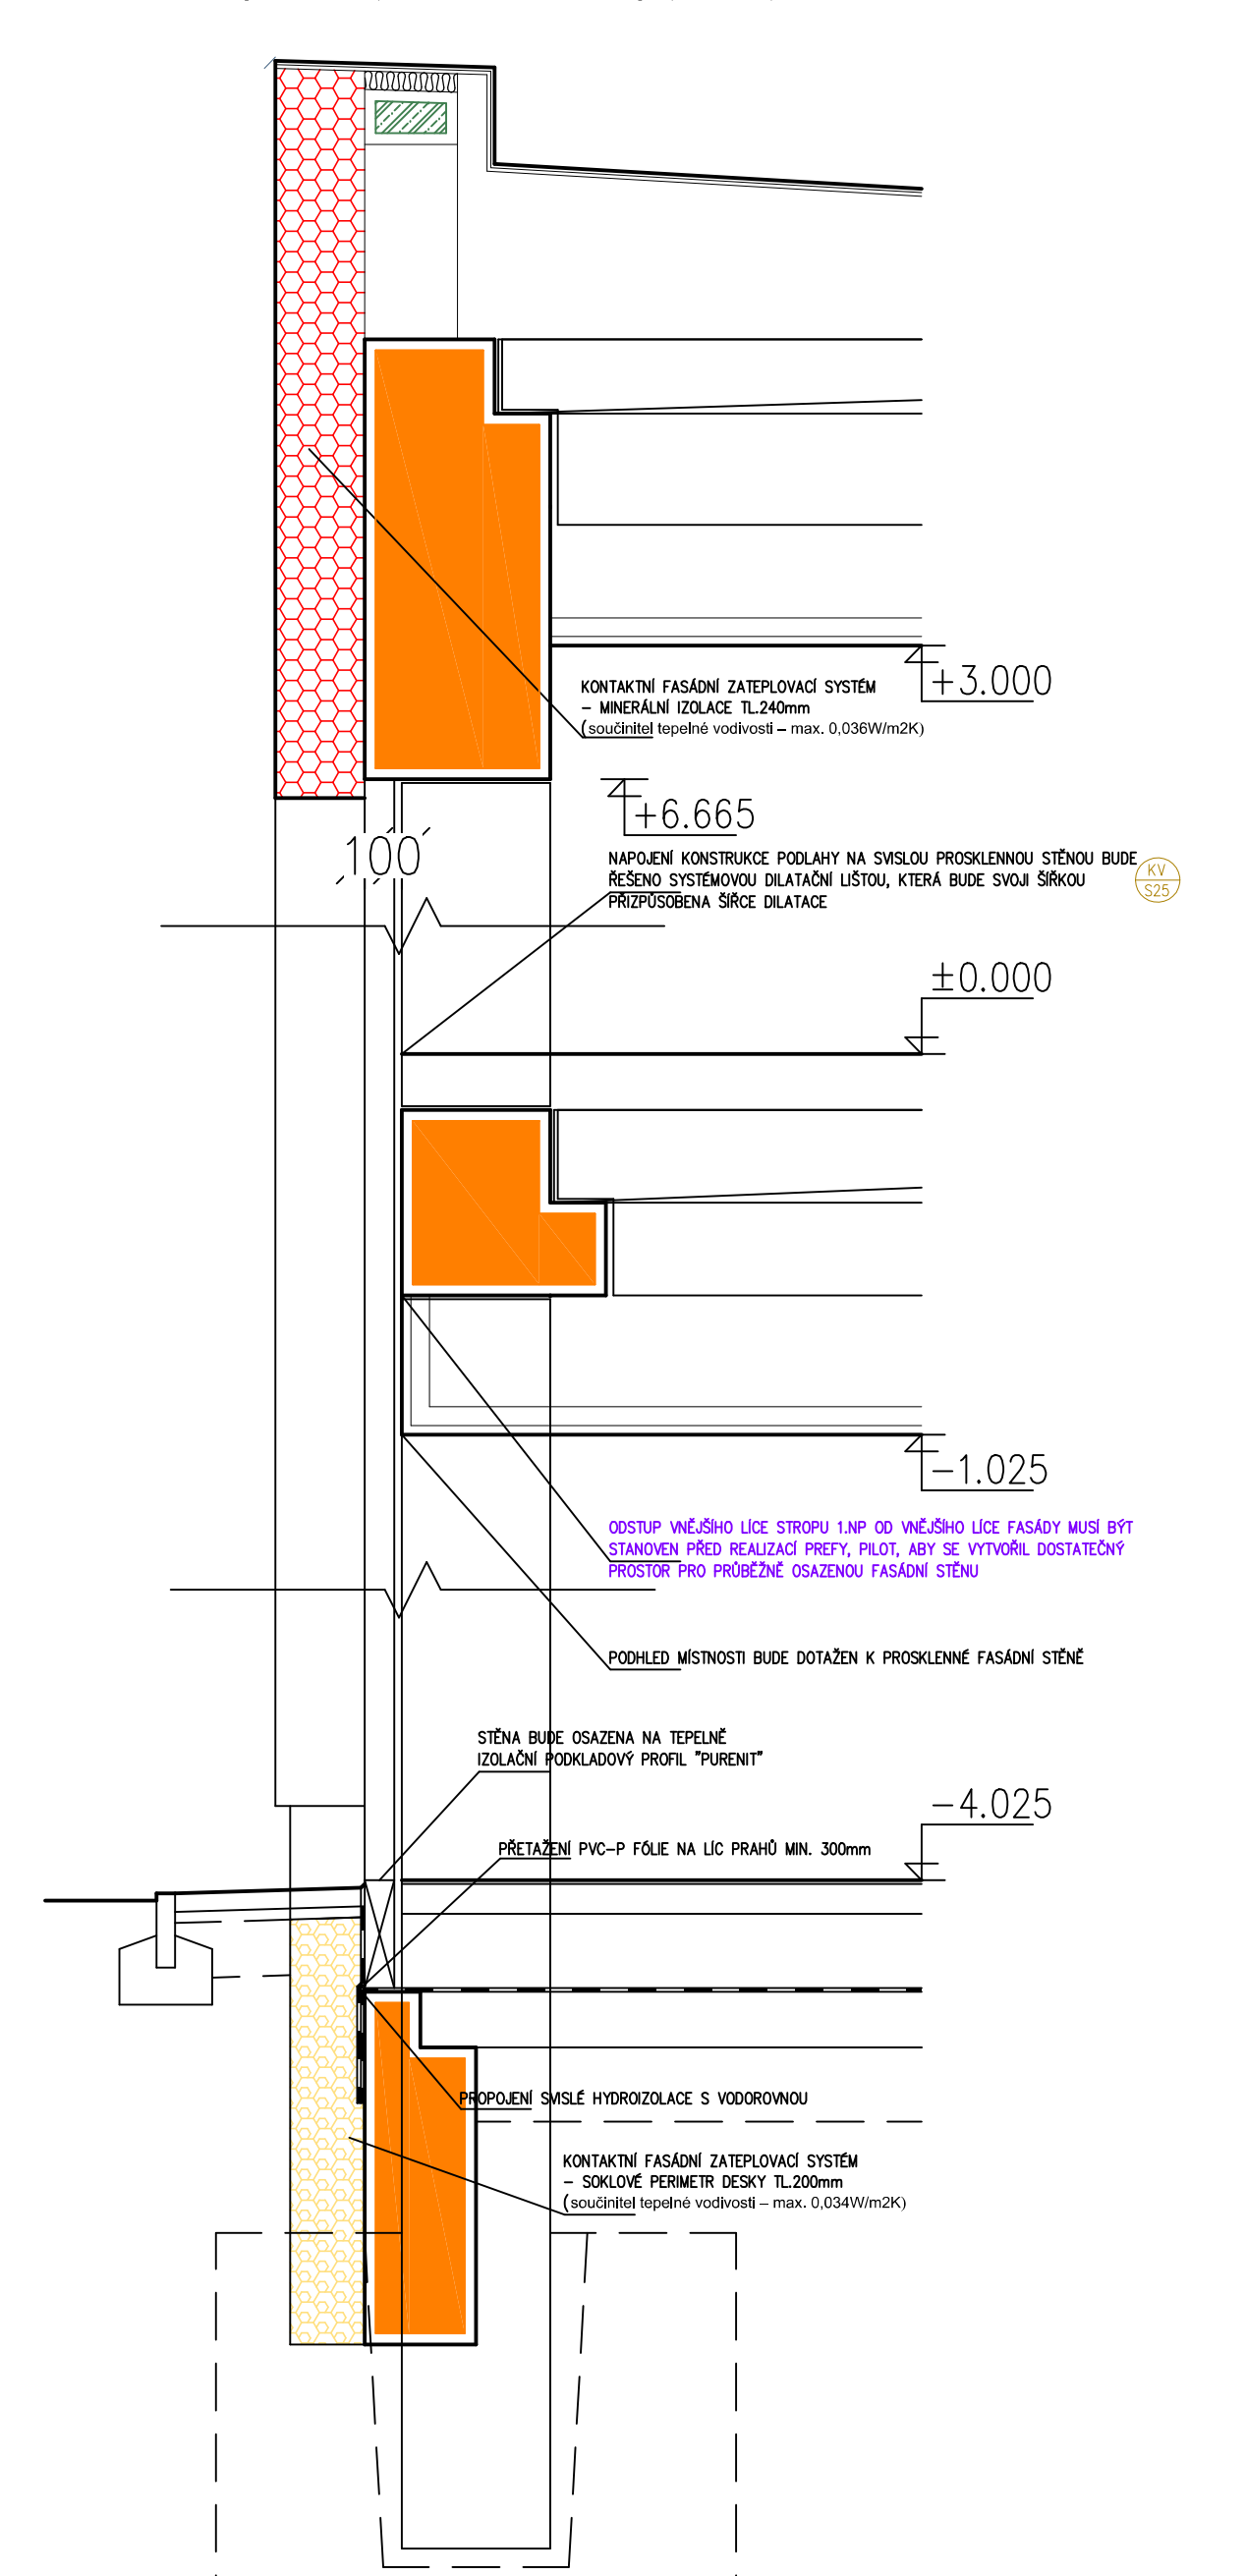


## DETAIL F

- schématický detail soklu u vjezdových vrat

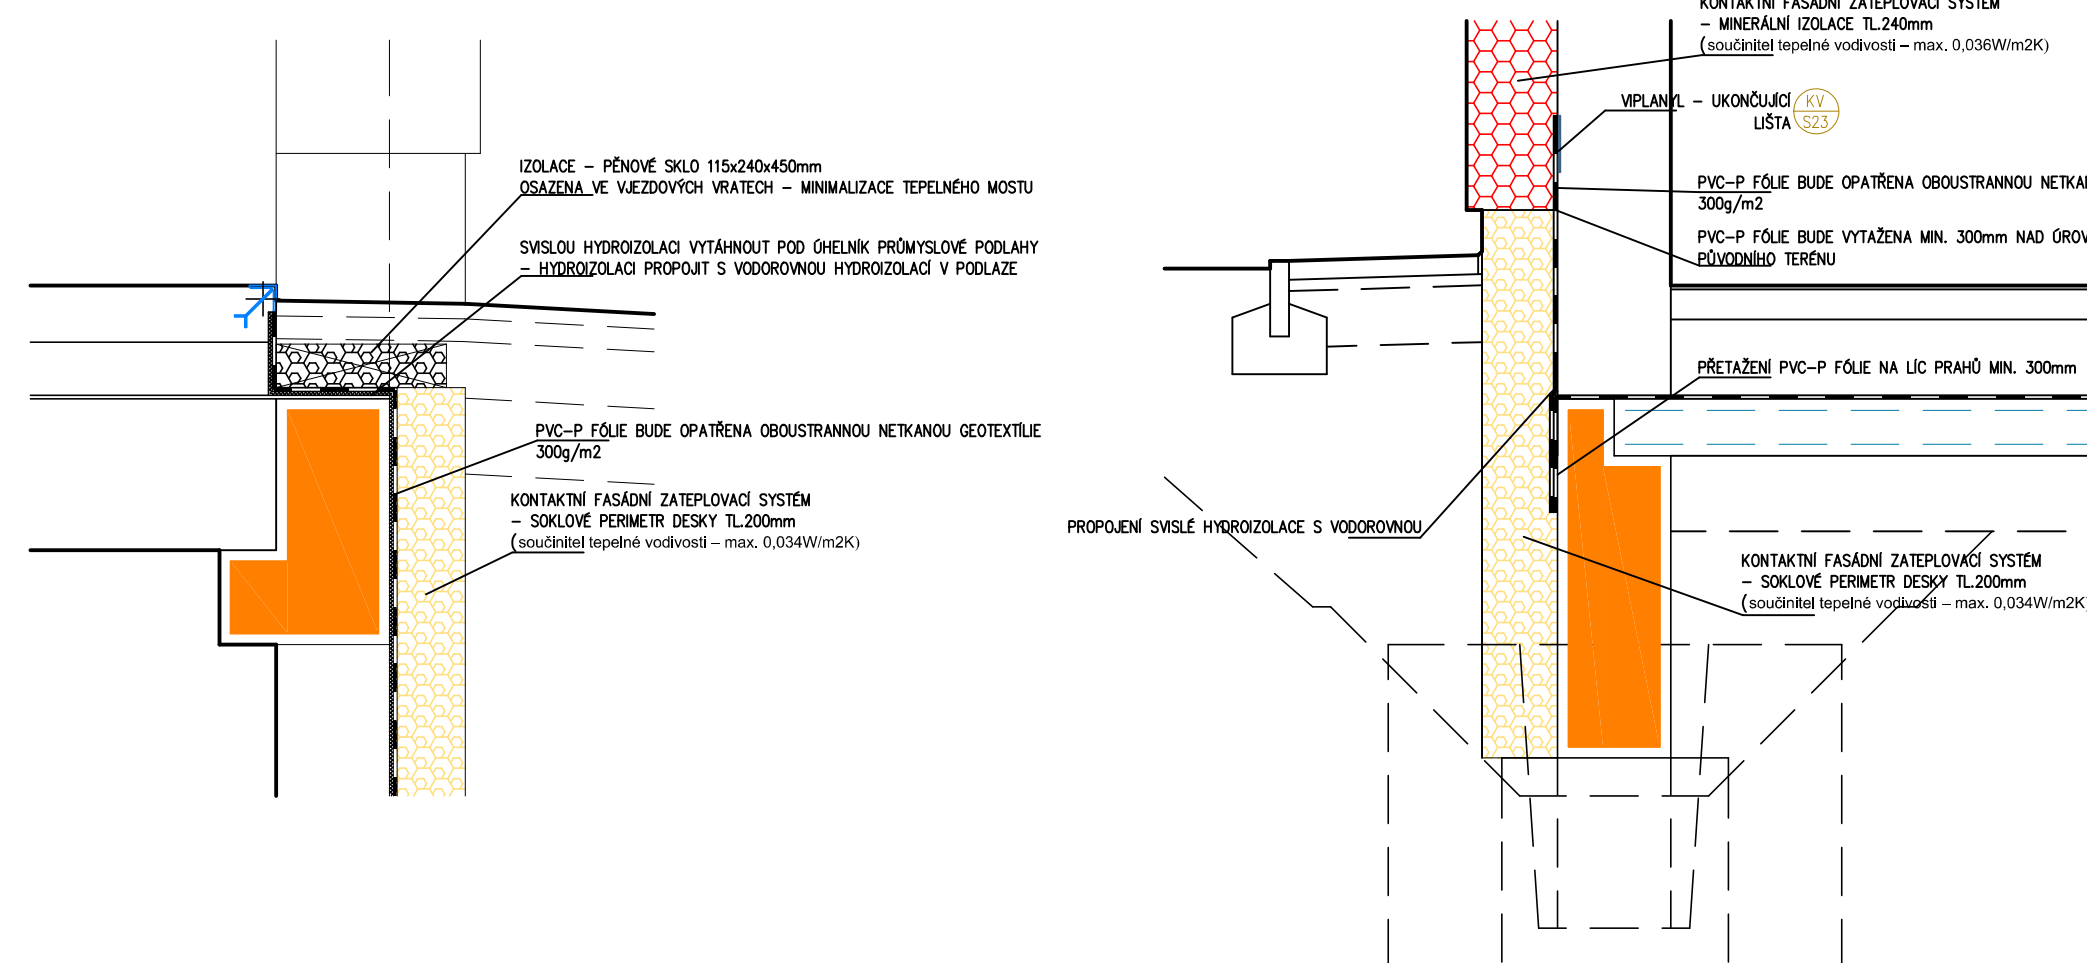

## DETAIL G

- schématický detail sokla

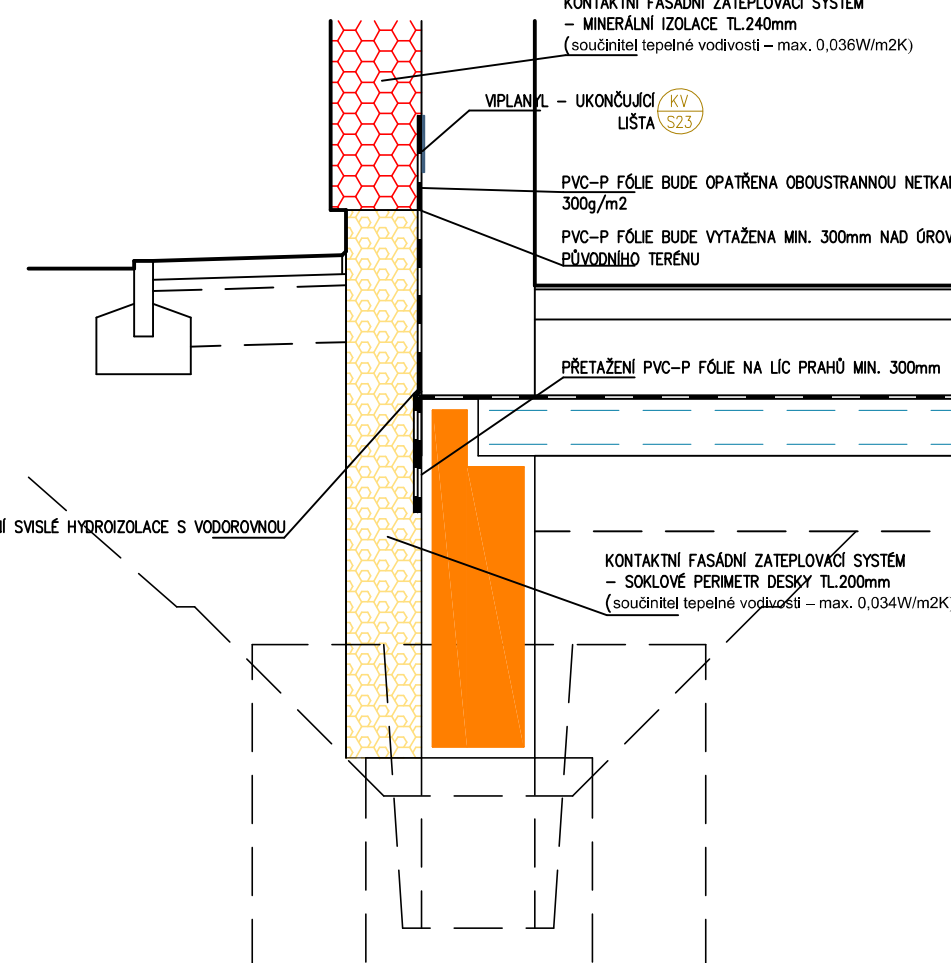

## LEGENDA MATERIÁLŮ

- [illegible]

## POZNÁMKY

- [illegible]

<div><div><div><div><div><div></div><div></div><div></div><div></div><div></div></div><div><div><div></div><div></div><div></div><div></div><div></div></div></div><div><div><div></div><div></div><div></div><div></div><div></div></div><div><div><div></div><div></div><div></div><div></div><div></div></div></div><div><div><div></div><div></div><div></div><div></div><div></div></div><div><div><div></div><div></div><div></div><div></div><div></div></div></div></div><div><div><div></div><div></div><div></div><div></div><div></div></div><div><div><div></div><div></div><div></div><div></div><div></div></div></div><div><div><div></div><div></div><div></div><div></div><div></div></div><div><div><div></div><div></div><div></div><div></div><div></div></div></div></div><div><iv></div></div></div></div></div></div></div></div></div></div></div></div></div></div></div></div></div></div></div></div></div></div></div></div></div></div></div></div></div></div></div></div></div></div></div></div></div></div></div></div></div></div></div></div></div></div></div></div></div></div></div></div>									
--	--	--	--	--	--	--	--	--	--