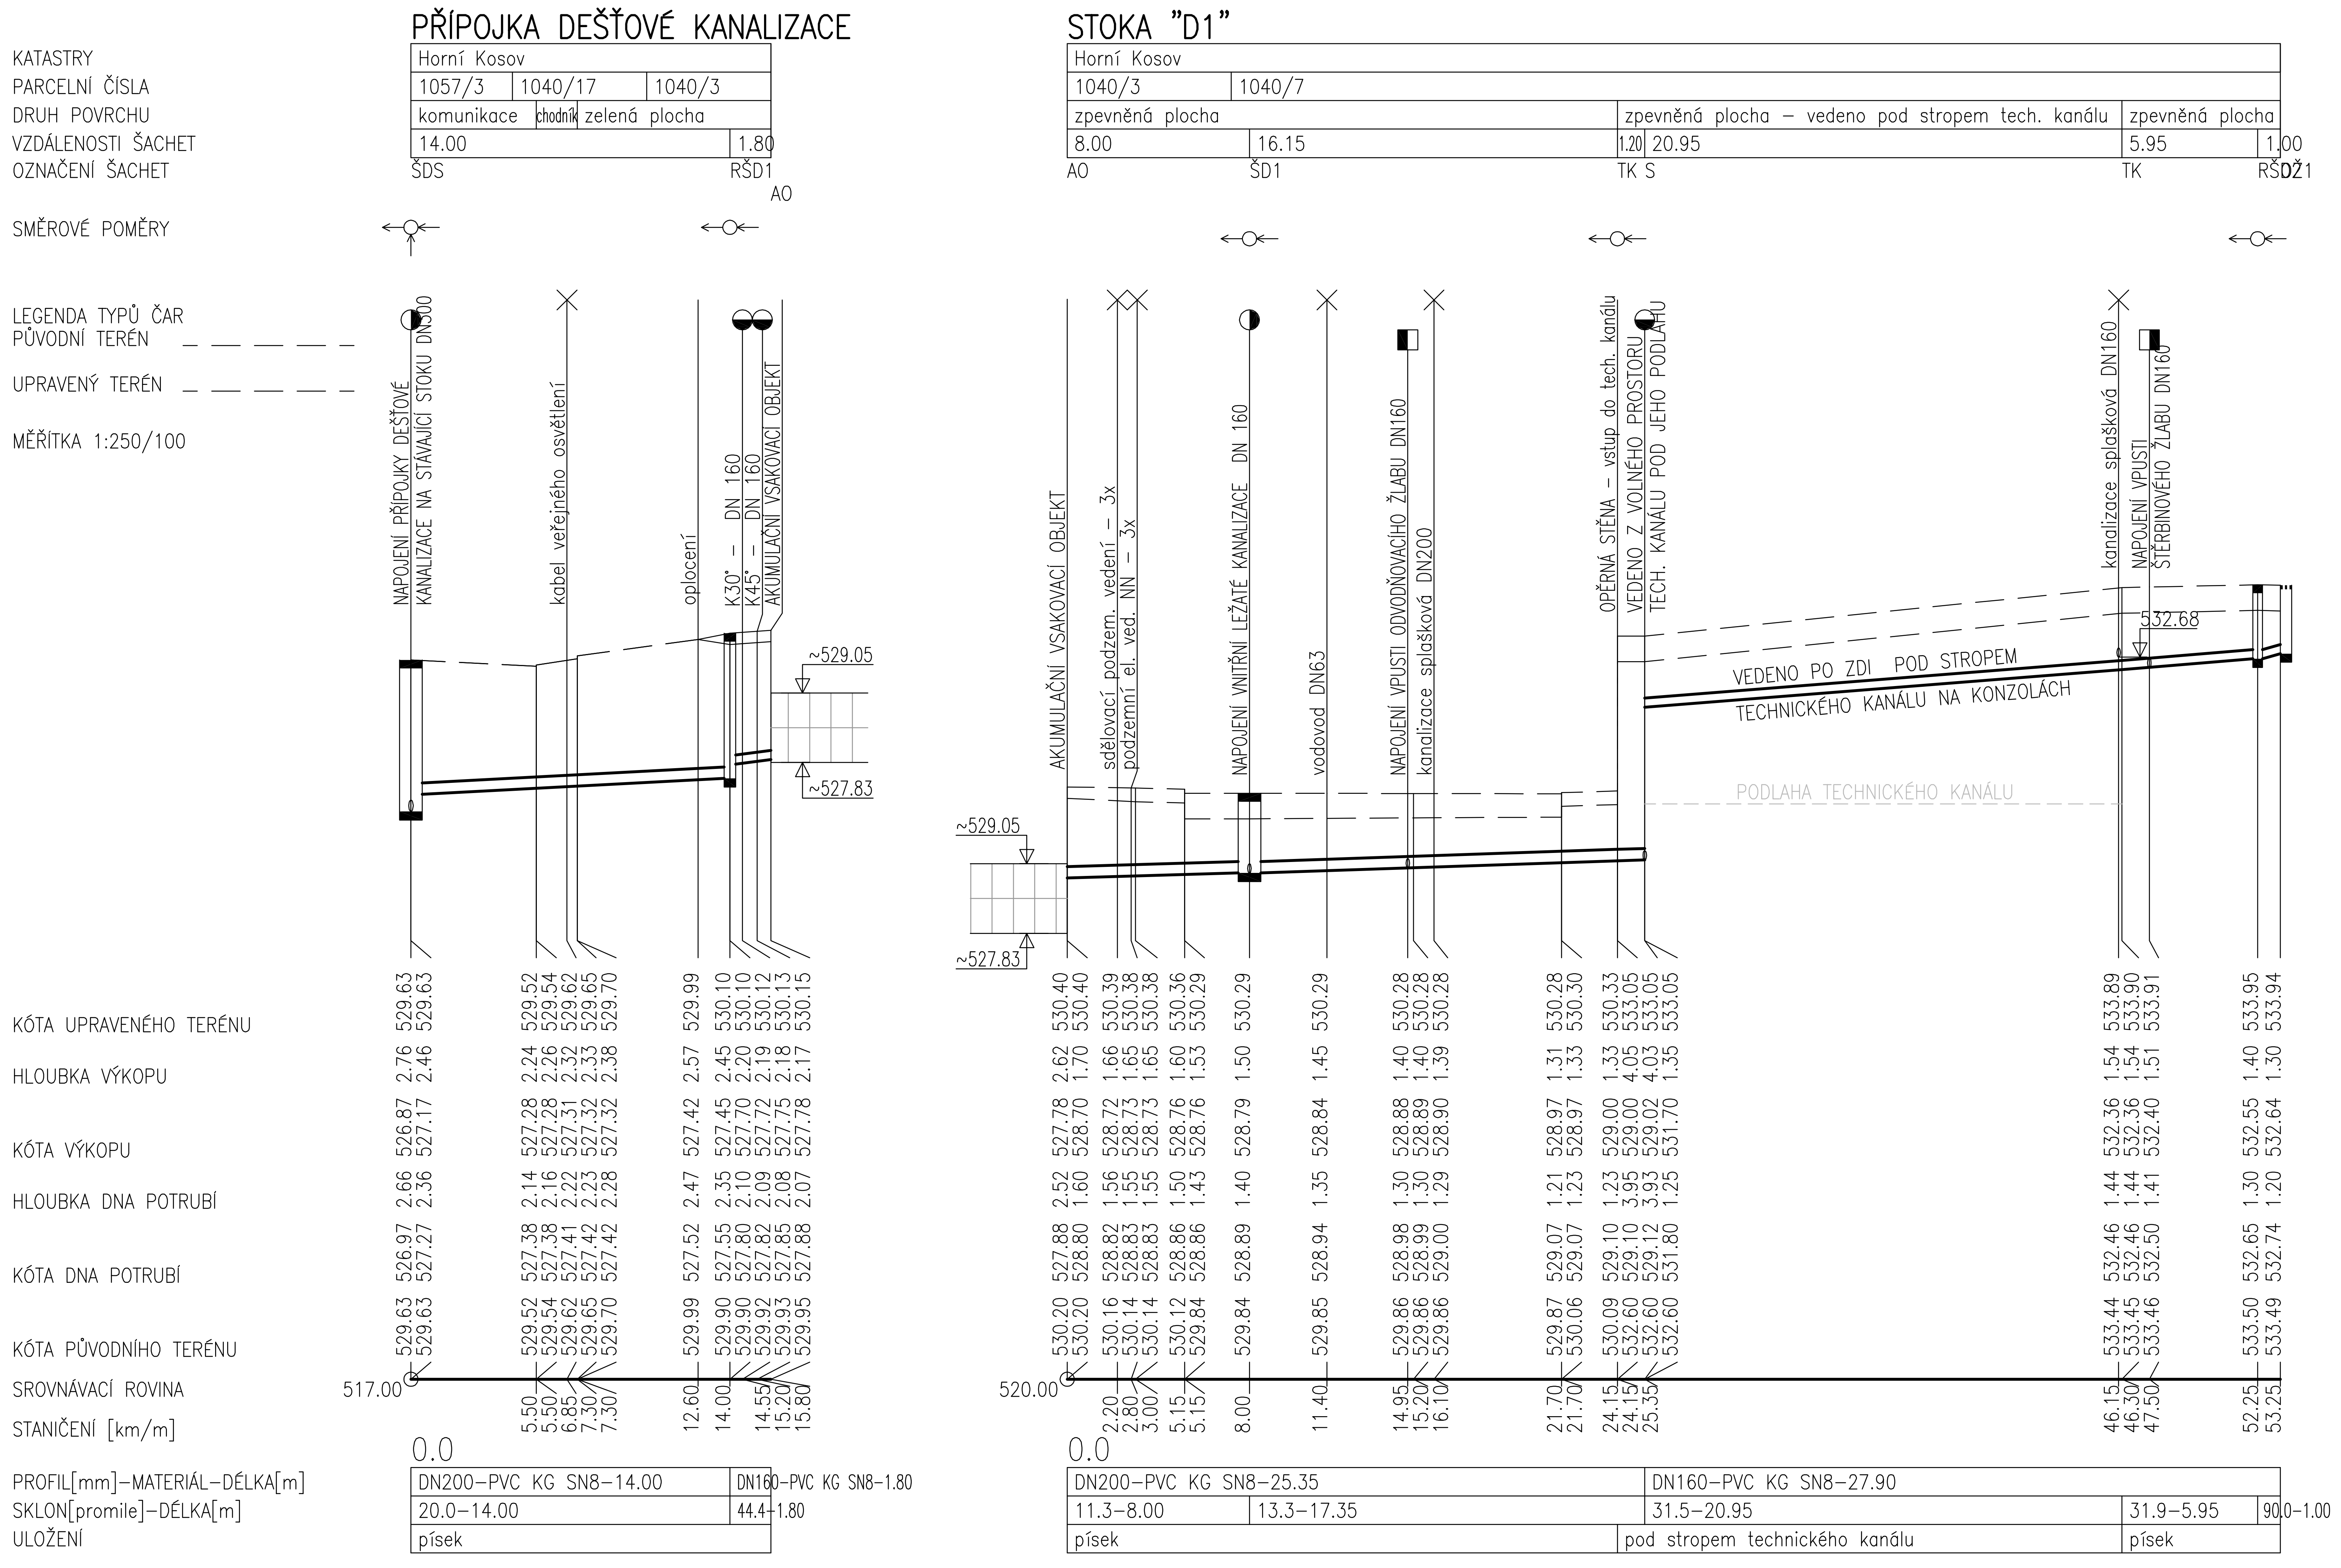

k.ú. HORNÍ KOSOV (643084)

ČÍSLO	DATUM	POPIS ZMĚN	VYPRACOVAL	ZODP. PROJEKTANT	AUTOR
0	09/2016	PRVNÍ VYDÁNÍ	JAN VACEK	JAN VACEK	ING.RYBÁŘ

INVESTOR: **KRAJ VYSOČINA**, Žižkova 37, 587 33 Jihlava

PROJEKTANT ČÁSTI: PC PROJEKT CENTRUM NOVA S.R.O.

GENERÁLNÍ PROJEKTANT: PC PROJEKT CENTRUM NOVA S.R.O.

MÍSTO STAVBY:	JIHLAVA	VYPRACOVAL:	JAN VACEK	AUTOR:	ING.RYBÁŘ
STAVEBNÍ ÚŘAD:	JIHLAVA	ZODP.PROJEKTANT:	JAN VACEK	ARCH. NÁVRH:	ING. ARCH. ŠTEFL

NÁZEV AKCE:

VZDĚLÁVACÍ A VÝCVIKOVÉ STŘEDISKO INTEGROVANÉHO ZÁCHRANNÉHO SYSTÉMU V JIHLAVĚ

FORMÁT:	4xA4
DATUM:	09/2016
STUPEŇ PD:	DÚR+DSP+DPS
Č. ZAKÁZKY:	16–143
MĚŘÍTKO:	1:250/100
SOUBOR:	D23-4_POD-KAN-DEST
Č.VÝKRESU:	D2.03.04
Č. PARÉ	

OBJEKT: IO-03: PŘÍPOJKA DEŠŤOVÉ KANALIZACE A ROZŠÍŘENÍ AREÁLOVÉ KANALIZACE

ČÁST: D2. INŽENÝRSKÉ OBJEKTY

OBSAH:

PODÉLNÝ PROFIL DEŠŤOVÉ KANALIZACE

DOKUMENTACI LZE POUŽÍVAT POUZE VE SMYSLU PŘÍSLUŠNÉ SMLOUVY O DÍLO. VÝKRES ČI JEHO ČÁST MŮŽE BÝT KOPÍROVÁN NEBO JINÝM ZPŮSOBEM ROZŠIŘOVÁN POUZE PO PŘEDCHOZÍM SOUHLASU AUTORA