

PŘED ZAPOČETÍM PRÁCE JE TŘEBA NECHAT VYTVOŘIT INŽENYRSKÉ SÍTĚ U JAKÝCH SPRÁVCE!
VÝŠKOVÝ SYSTÉM BPV
SOUDRŽNICOVÝ SYSTÉM JTSK



ČÍSLO ZMĚNY	DATUM ZMĚNY	POPIS/OBSAH ZMĚNY	PODPIS

II/360 Trnava – Rudíkov, DÚR

Kraj Vysočina Žilová 57 587 33 Želazná stavba k.ú. Rudkov, k.ú. Trnava u Třebíče stavby		projektant Kraj Vysočina stav	DTK DOPRAVNÍ INŽENYRSKÁ KANCELÁŘ Božetichova 1868, 580 02 Hradec Králové tel: 495 219 036, 495 212 647, fax: 495 221 677 e-mail: dk@dk-hk.cz, http: www.dk-hk.cz
--	--	-------------------------------------	---

Koordináční situace km ZÚ - 0,4

ING. M. BURÁNEC kontrola	ING. M. BURÁNEC vedení výzk. projektu	A022/18 číslo schválení	C.2.1 stavba
Bc. DAVID HOJNÝ zpracování projektu	ING. JŘÍ ELÁŠEK vedení projektu	8/2018 datum	číslo přílohy

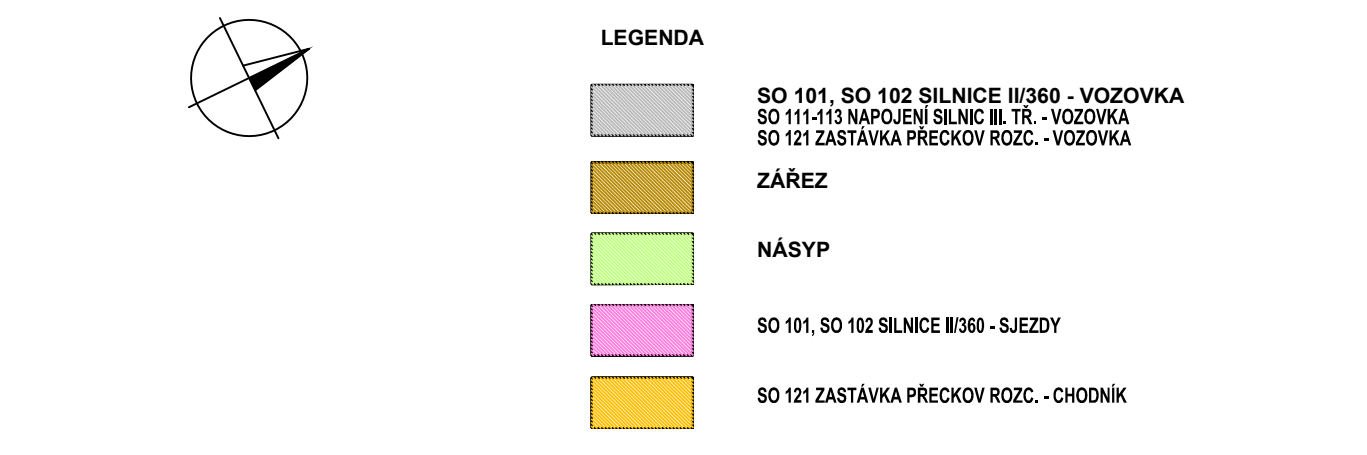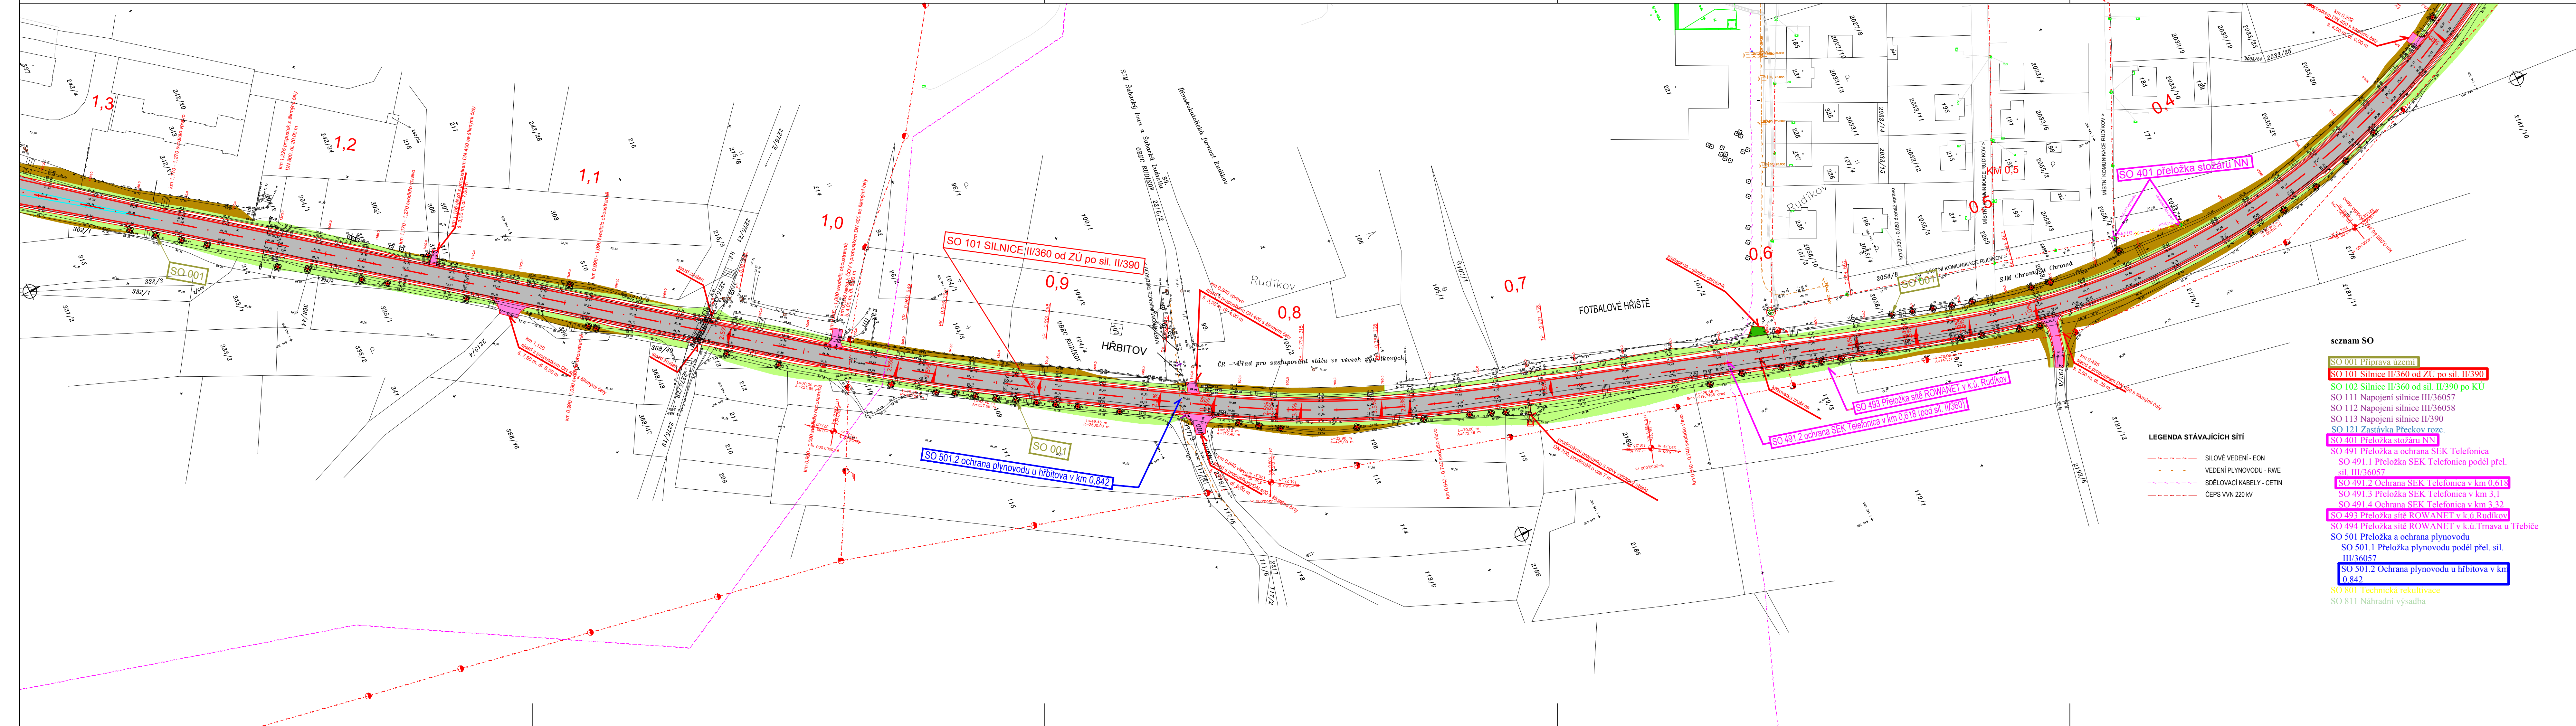

PŘED ZAPOČETÍM PRÁCE JE TŘEBA NECHAT VYTVOŘIT INŽENYRSKÉ SÍTĚ U JAKÝCH SPRÁVCE!
VÝŠKOVÝ SYSTÉM BPV
SOUDRŽNICOVÝ SYSTÉM JTSK



ČÍSLO ZMĚNY	DATUM ZMĚNY	POPIS/OBSAH ZMĚNY	PODPIS

II/360 Trnava – Rudíkov, DÚR

Kraj Vysočina Žilová 57 587 33 Želazná stavba k.ú. Rudkov, k.ú. Trnava u Třebíče stavby		projektant Kraj Vysočina stav	DTK DOPRAVNÍ INŽENYRSKÁ KANCELÁŘ Božetichova 1868, 580 02 Hradec Králové tel: 495 219 036, 495 212 647, fax: 495 221 677 e-mail: dk@dk-hk.cz, http: www.dk-hk.cz
--	--	-------------------------------------	---

Koordináční situace km 0,4 - 1,3

ING. M. BURÁNEC kontrola	ING. M. BURÁNEC vedení výzk. projektu	A022/18 číslo schválení	C.2.2 stavba
Bc. DAVID HOJNÝ zpracování projektu	ING. JŘÍ ELÁŠEK vedení projektu	8/2018 datum	číslo přílohy

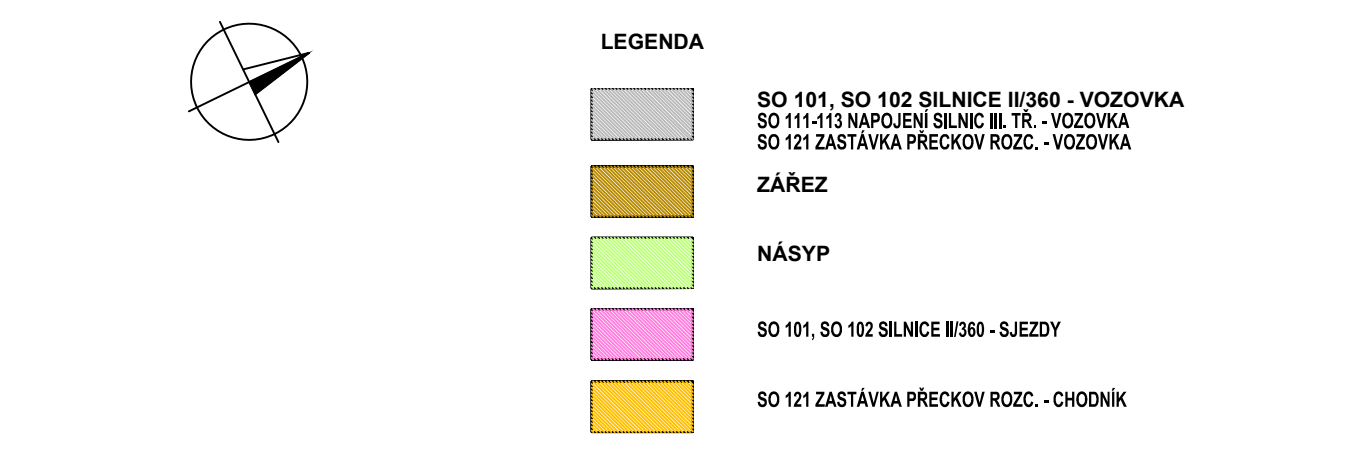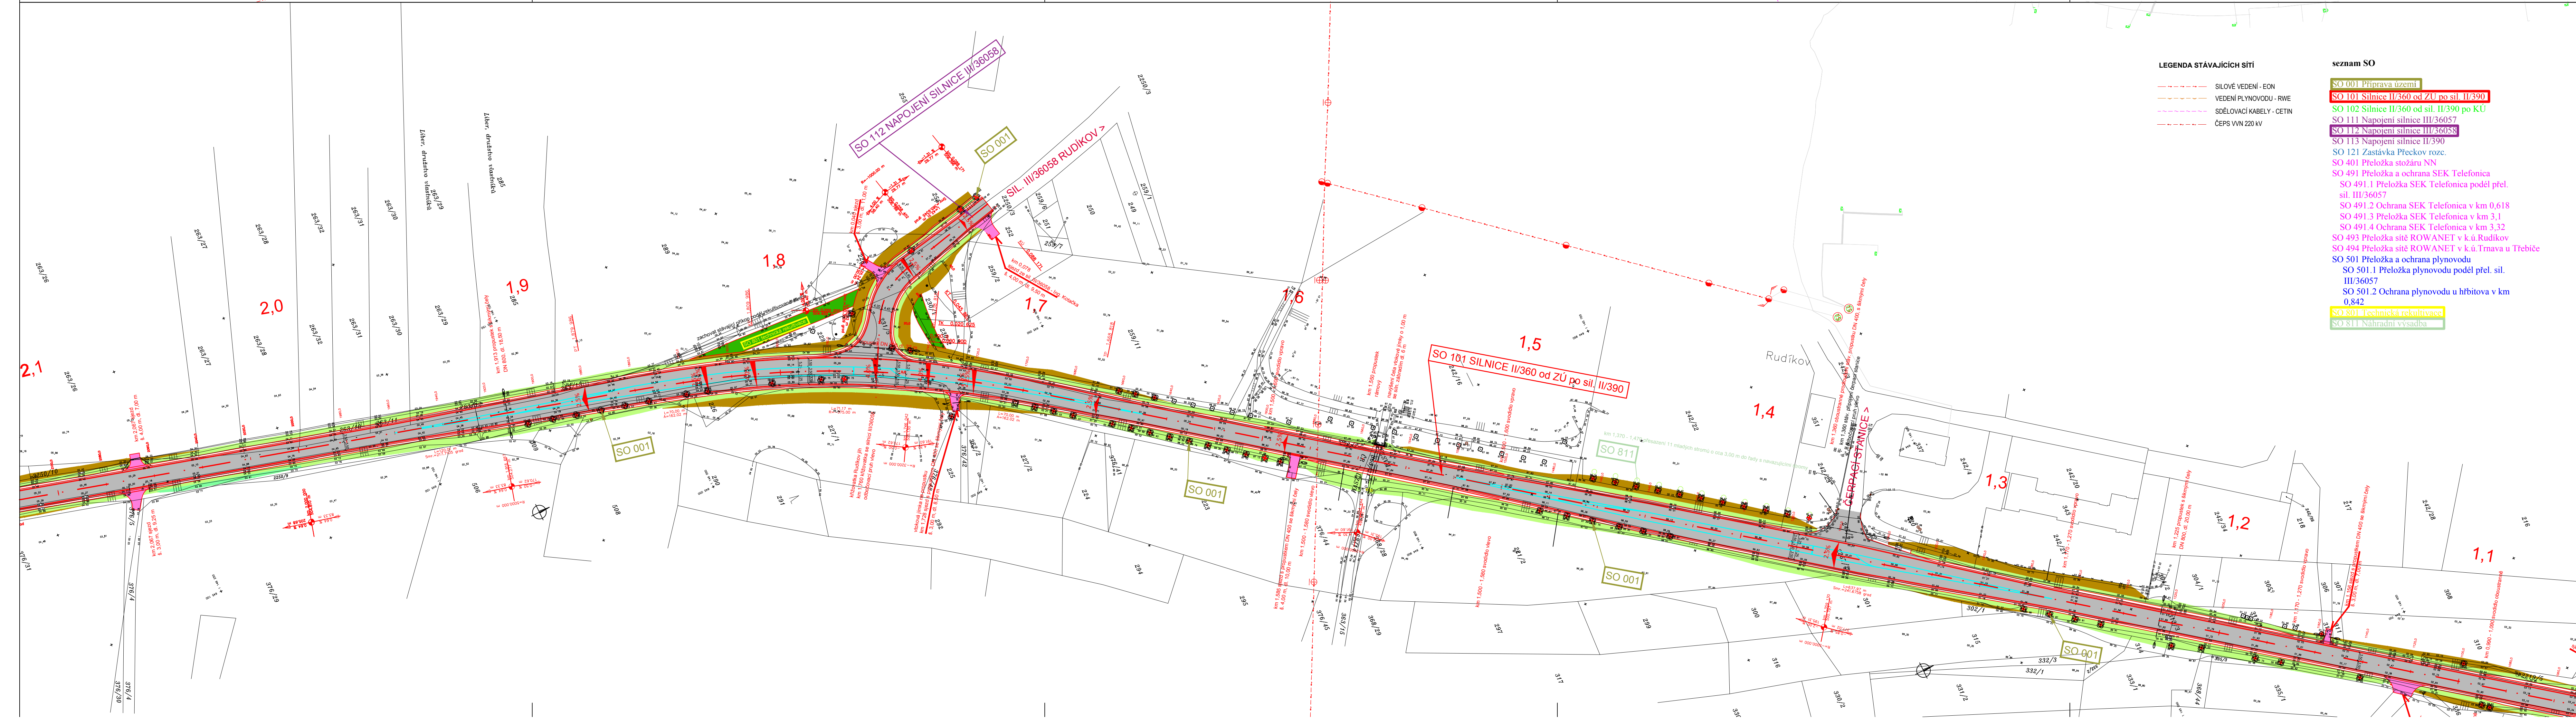

PŘED ZAPOČETÍM PRÁCE JE TŘEBA NECHAT VYTVOŘIT INŽENYRSKÉ SÍTĚ U JAKÝCH SPRÁVCE!
VÝŠKOVÝ SYSTÉM BPV
SOUDRŽNICOVÝ SYSTÉM JTSK

ČÍSLO ZMĚNY	DATUM ZMĚNY	POPIS/OBSAH ZMĚNY	PODPIS

II/360 Trnava – Rudíkov, DÚR

Kraj Vysočina Žilová 57 587 33 Želazná stavba k.ú. Rudkov, k.ú. Trnava u Třebíče stavby		projektant Kraj Vysočina stav	DTK DOPRAVNÍ INŽENYRSKÁ KANCELÁŘ Božetichova 1868, 580 02 Hradec Králové tel: 495 219 036, 495 212 647, fax: 495 221 677 e-mail: dk@dk-hk.cz, http: www.dk-hk.cz
--	--	-------------------------------------	---

Koordináční situace km 1,3 - 2,1

ING. M. BURÁNEC kontrola	ING. M. BURÁNEC vedení výzk. projektu	A022/18 číslo schválení	C.2.3 stavba
Bc. DAVID HOJNÝ zpracování projektu	ING. JŘÍ ELÁŠEK vedení projektu	8/2018 datum	číslo přílohy