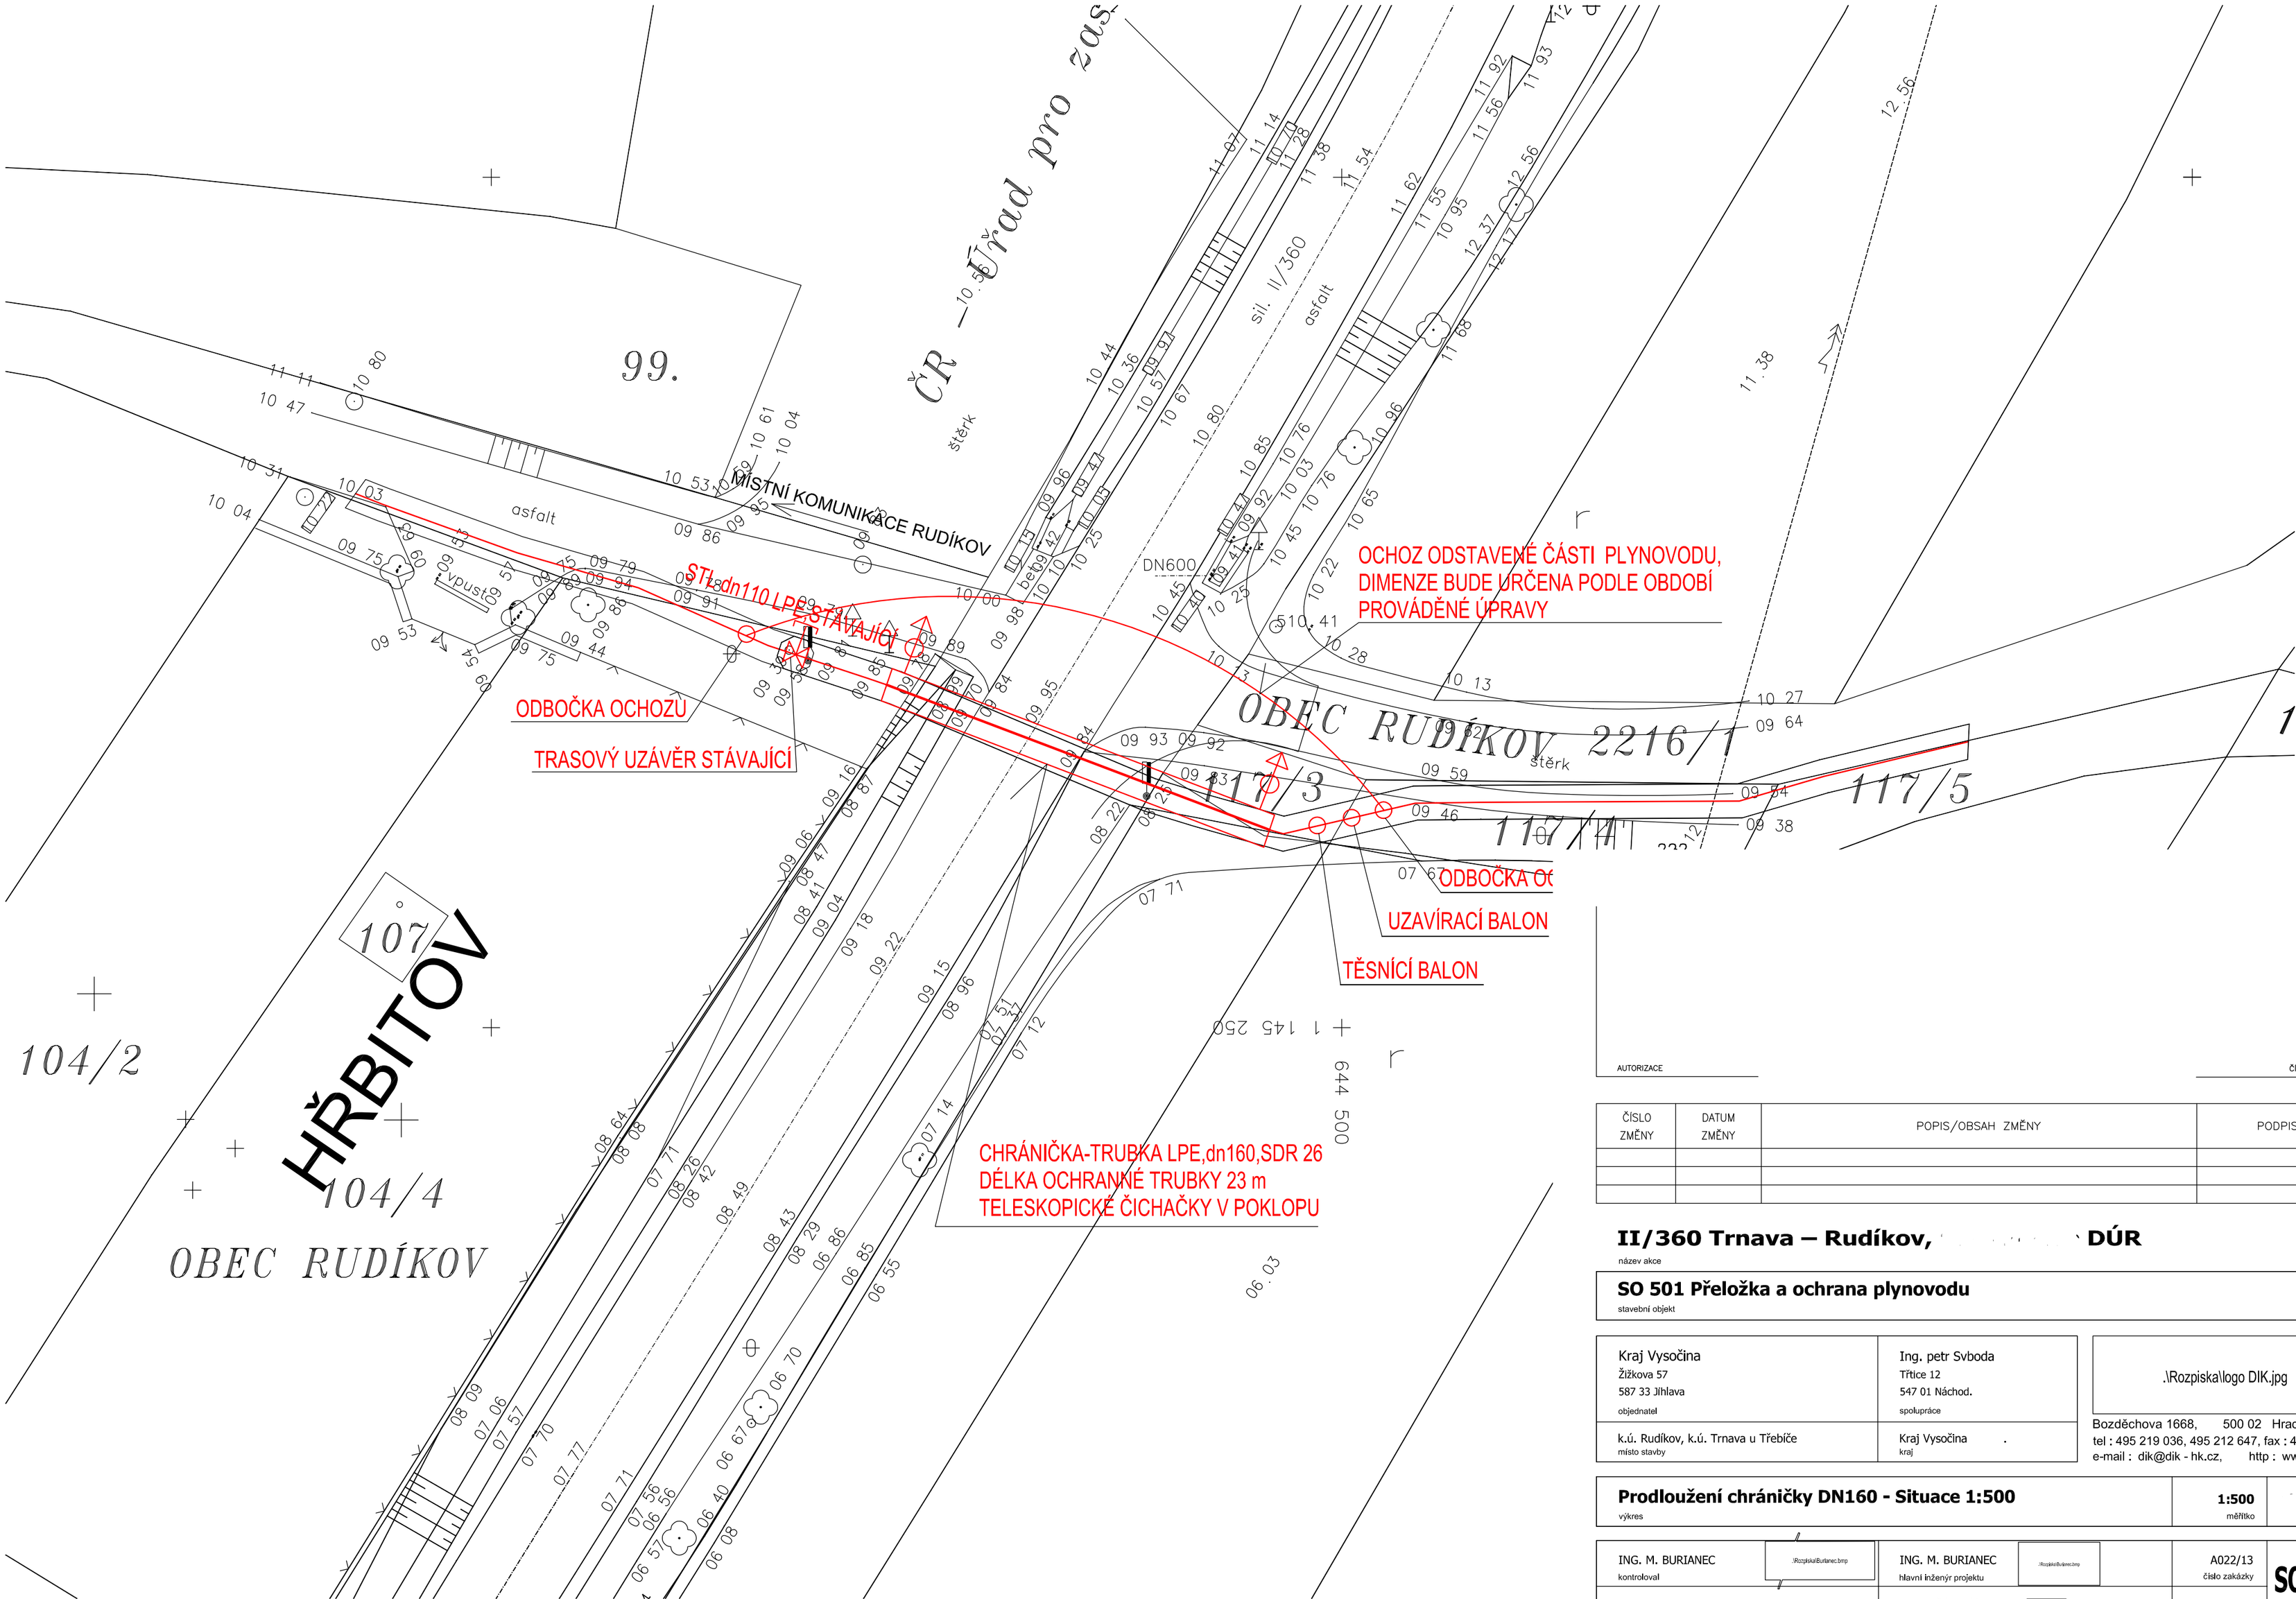

AUTORIZACE

ČÍSLO PARE

ČÍSLO ZMĚNY	DATUM ZMĚNY	POPIS/OBSAH ZMĚNY	PODPIS

II/360 Trnava – Rudíkov, DÚR

název akce

SO 501 Přeložka a ochrana plynovodu

stavební objekt

Kraj Vysočina Žižkova 57 587 33 Jihlava objednatel	Ing. petr Svboda Třtice 12 547 01 Náchod. spolupráce
k.ú. Rudíkov, k.ú. Trnava u Třebíče místo stavby	Kraj Vysočina kraj

.\Rozpiska\logo DIK.jpg

Bozděchova 1668, 500 02 Hradec Králové
tel : 495 219 036, 495 212 647, fax : 495 221 677
e-mail : dik@dik - hk.cz, http : www.dik-hk.cz

Prodloužení chráničky DN160 - Situace 1:500

výkres

1:500	DUR
měřítko	stupeň

ING. M. BURIANEC kontroloval	.\Rozpiska\Burianec.bmp	ING. M. BURIANEC hlavní inženýr projektu	.\Rozpiska\Burianec.bmp	A022/13 číslo zakázky	SO 501
Ing. Petr Svoboda zodpovědný projektant		ING. JIŘÍ ELIÁŠEK vedoucí projektant		1/2014 datum	číslo přílohy