





VZOROVÉ PŘÍČNÉ ŘEZY

M 1:50

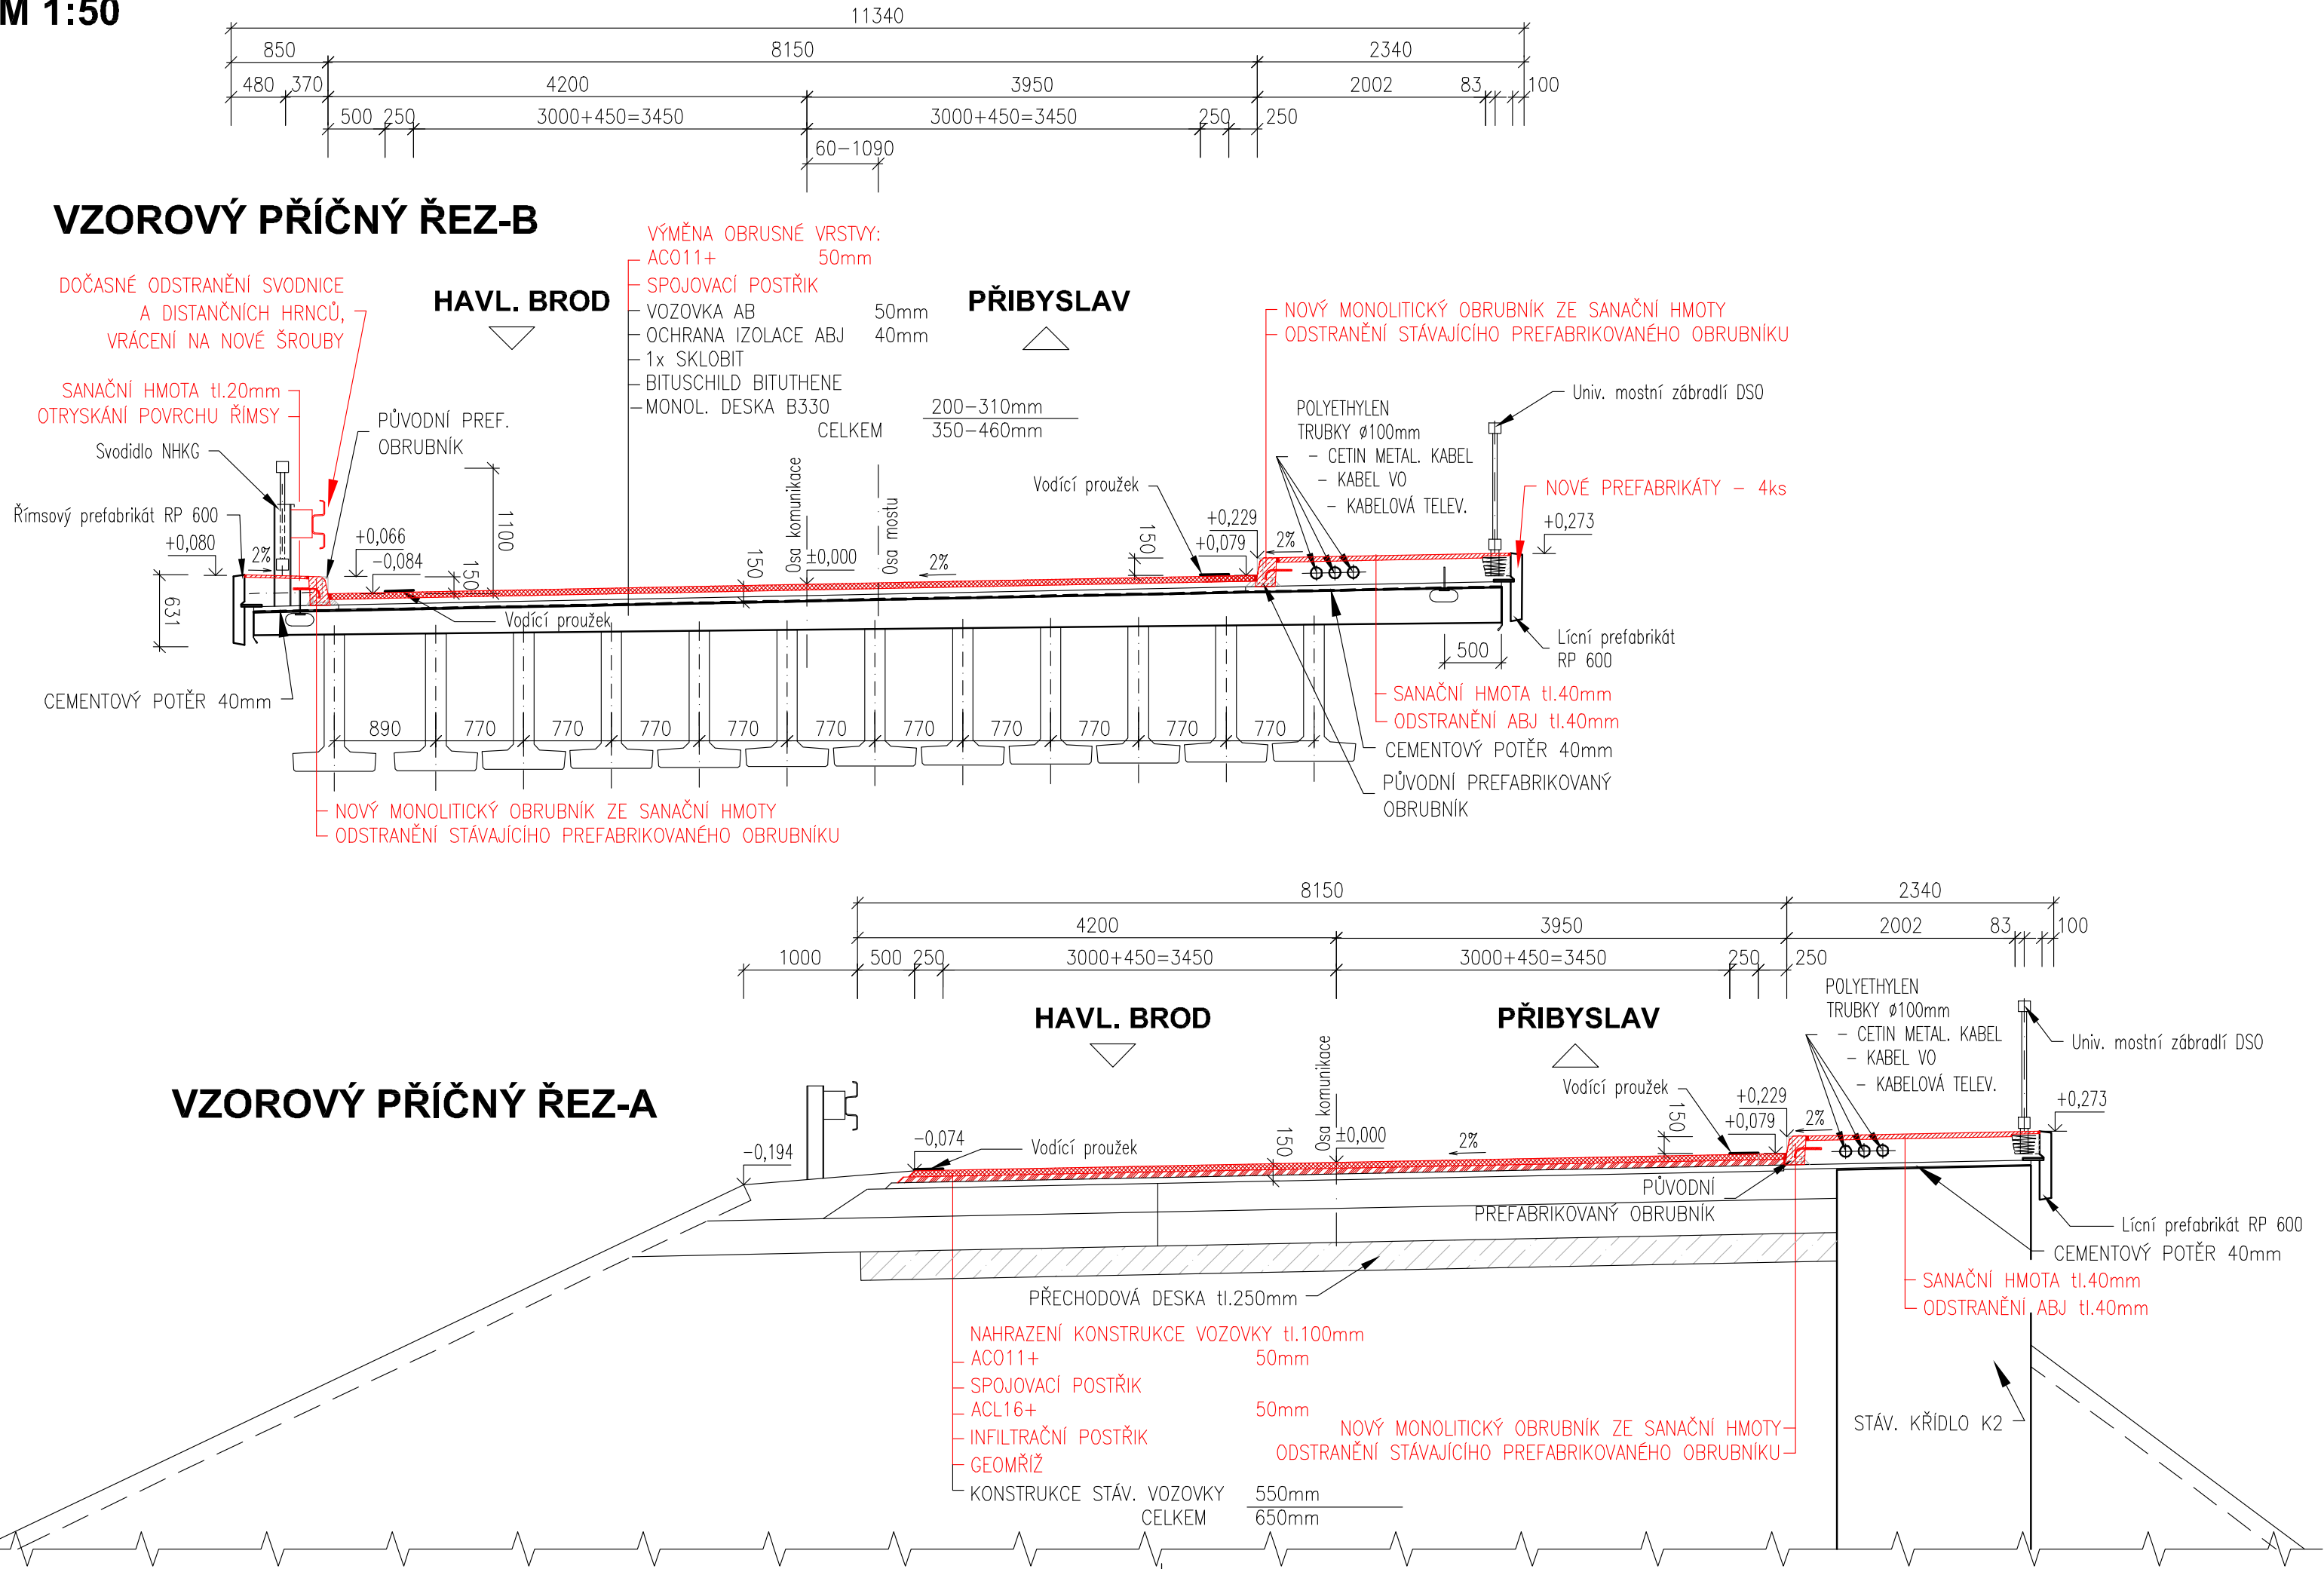

INVESTOR	Krajská správa a údržba silnic Vysočiny Oddělení: Pracoviště Havlíčkův Brod Žitkova 1018 580 01 Havlíčkův Brod 1	RAZÍTKO, PODPIS
----------	--	-----------------

C. STAVEBNÍ ČÁST

VEDOUCÍ PROJEKTANT			ING. RADEK PACHL		SOUŘADNICOVÝ SYSTÉM: JSTK		
ZODPOVĚDNÝ PROJEKTANT			ING. RADEK PACHL		VÝŠKOVÝ SYSTÉM: BPV		
VYPRACOVAL			ING. LUBOŠ ČÍPEK		projekční a inženýrská kancelář		
KONTROLOVAL			ING. RADEK MENŠÍK				
KRAJ			VYSOČINA			Dopravoprojekt Brno group, spol. s r.o. Kounicova 271/13, 602 00 Brno ☎ 541218956,7	
STAVEBNÍ ÚŘAD			MĚSTSKÝ ÚŘAD HAVLÍČKŮV BROD			DATUM	03/2019
AKCE : II/350 ŠLAPANOV - MOST EV.Č. 350-002						FORMÁT	3 A4
						MĚŘÍTKO	1:50
						ÚČEL	DOS+PDPS
						Č. ZAKÁZKY	2018-39
PŘÍLOHA:						ARCHIVNÍ Č.	
						Č. SOUPRAVY	Č. PŘÍLOHY
VZOROVÉ PŘÍČNÉ ŘEZY - NOVÝ STAV							C-04