
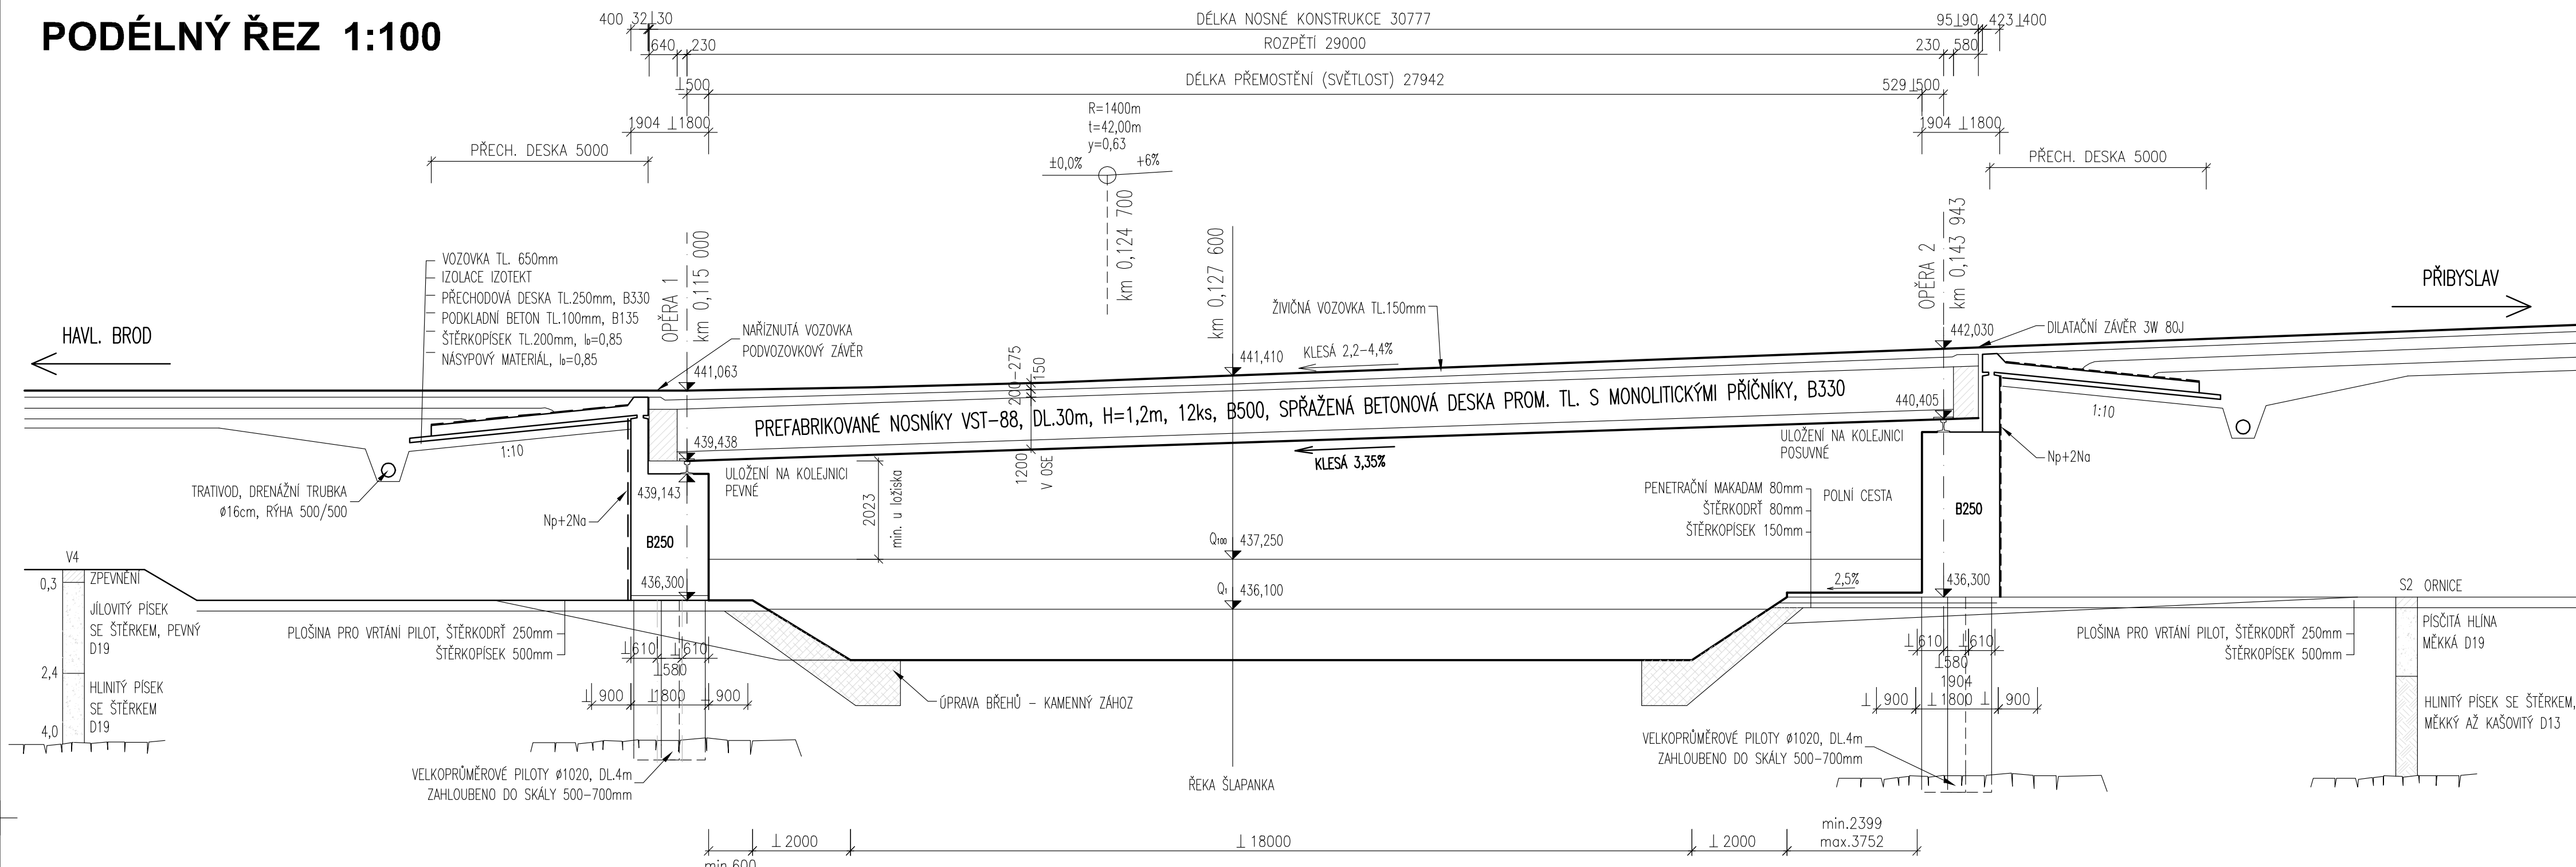


PODÉLNÝ ŘEZ 1:100


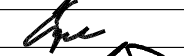



PŘÍČNÝ ŘEZ NOSNOU KONSTRUKCÍ 1:50

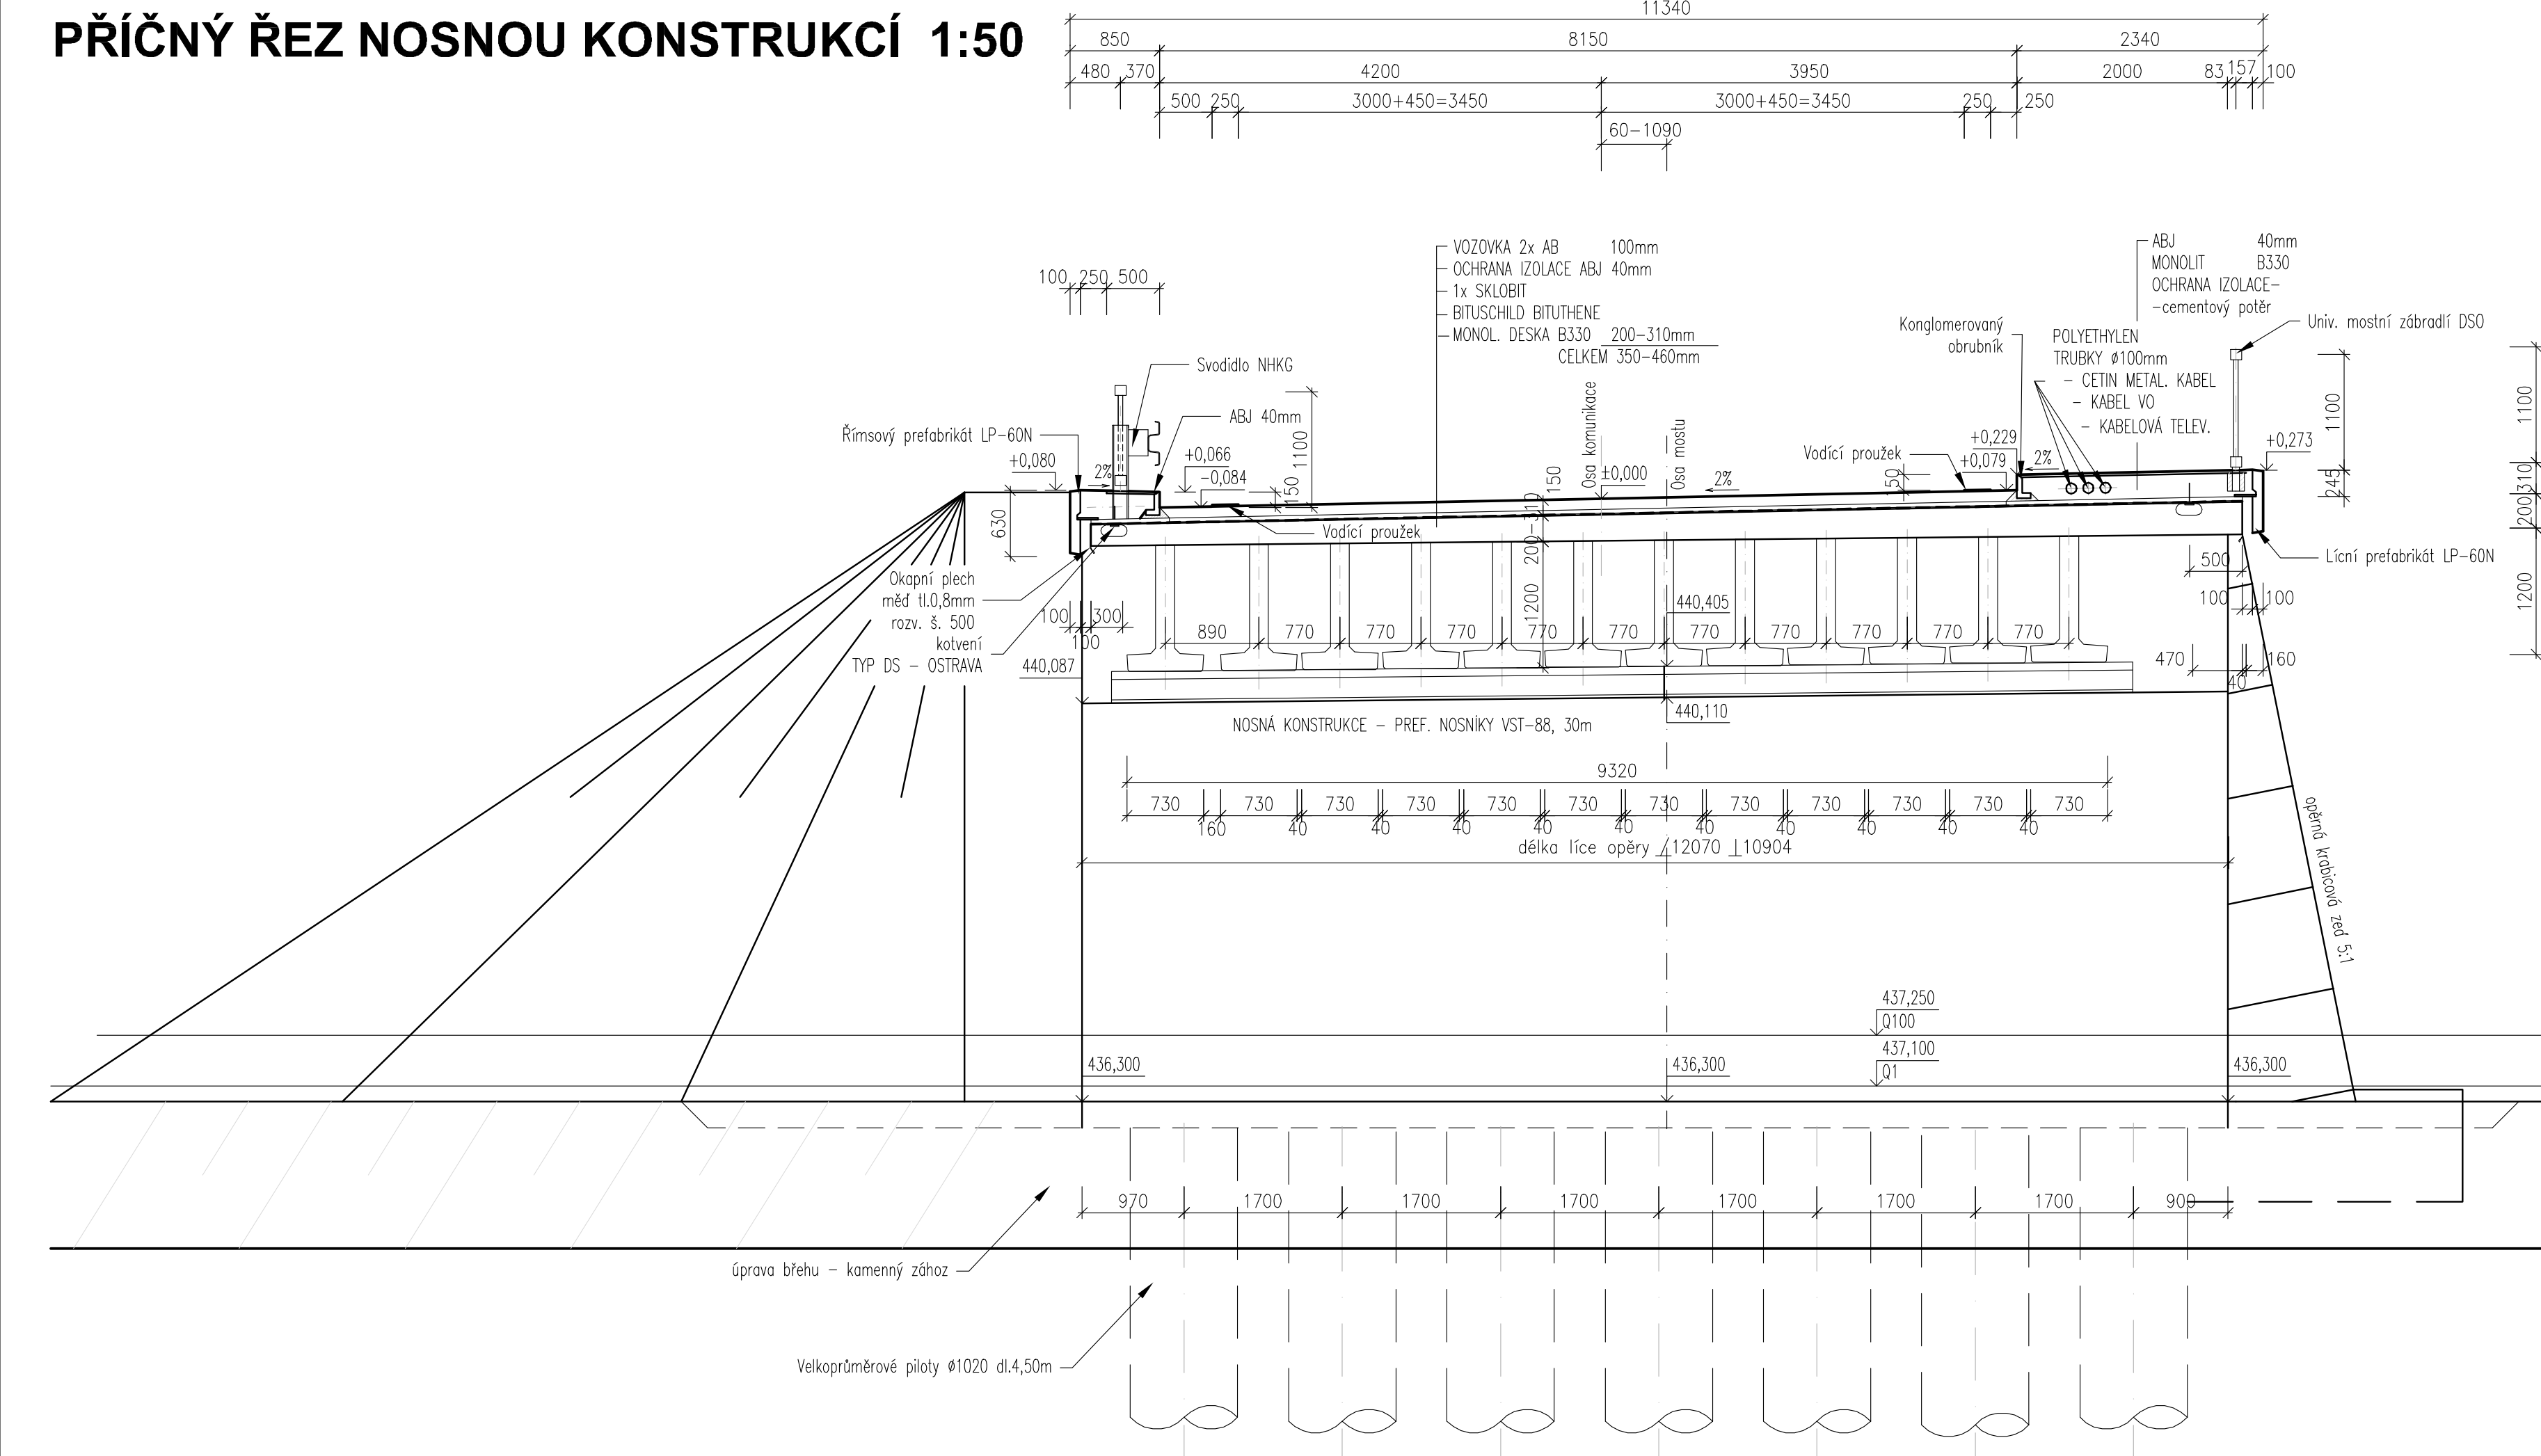

| | | |
|--|---|------------------------|
| <p>INVESTOR</p> <div data-bbox="2282 1432 2487 1445">  </div> | <p>Krajská správa a údržba silnic Vysočiny</p> <p>Oddělení: Pracovník Havlíkův Brod Žitkova 1018 580 01 Havlíkův Brod 1</p> | <p>RAZÍTKO, PODPIS</p> |
|--|---|------------------------|

C. STAVEBNÍ ČÁST

| | | | | | |
|---|--|-----------------------------|--|--|-------------|
| VEDOUcí PROJEKTANT | | ING. RADEK PACHL |   | SOUŘADNICOVÝ SYSTÉM: JSTK VÝSKOVÝ SYSTÉM: BPV | |
| ZODPOVĚDNÝ PROJEKTANT | | ING. RADEK PACHL | | projekční a inženýrská kancelář  | |
| VYPRACOVAL | | ING. LUBOŠ ČÍPEK | | Dopravoprojekt Brno group, spol. s r.o. Koutovská 27/113, 602 00 Brno tel. 541218956,7 | |
| KONTRLOVAL | | ING. RADEK MENŠIK | | | |
| KRAJ | | VYSOČINA | | DATUM | 03/2019 |
| STAVEBNÍ ÚRAD | | MĚSTSKÝ ÚRAD HAVLÍČKŮV BROD | | FORMÁT | 7xA4 |
| AKCE : II/350 ŠLAPANOV - MOST EV.Č. 350-002 | | | | MEŘITKO | 1:50, 1:100 |
| | | | | ÚČEL | DOS+PDPS |
| | | | | Č. ZAKÁZKY | 2018-39 |
| | | | | ARCHIVNÍ Č. | |
| PŘÍLOHA: | | | | Č. SOUPRAVY | Č. PŘÍLOHY |
| PODÉLNÝ A PŘÍČNÝ ŘEZ - STÁVAJÍCÍ STAV | | | | | C-02 |