


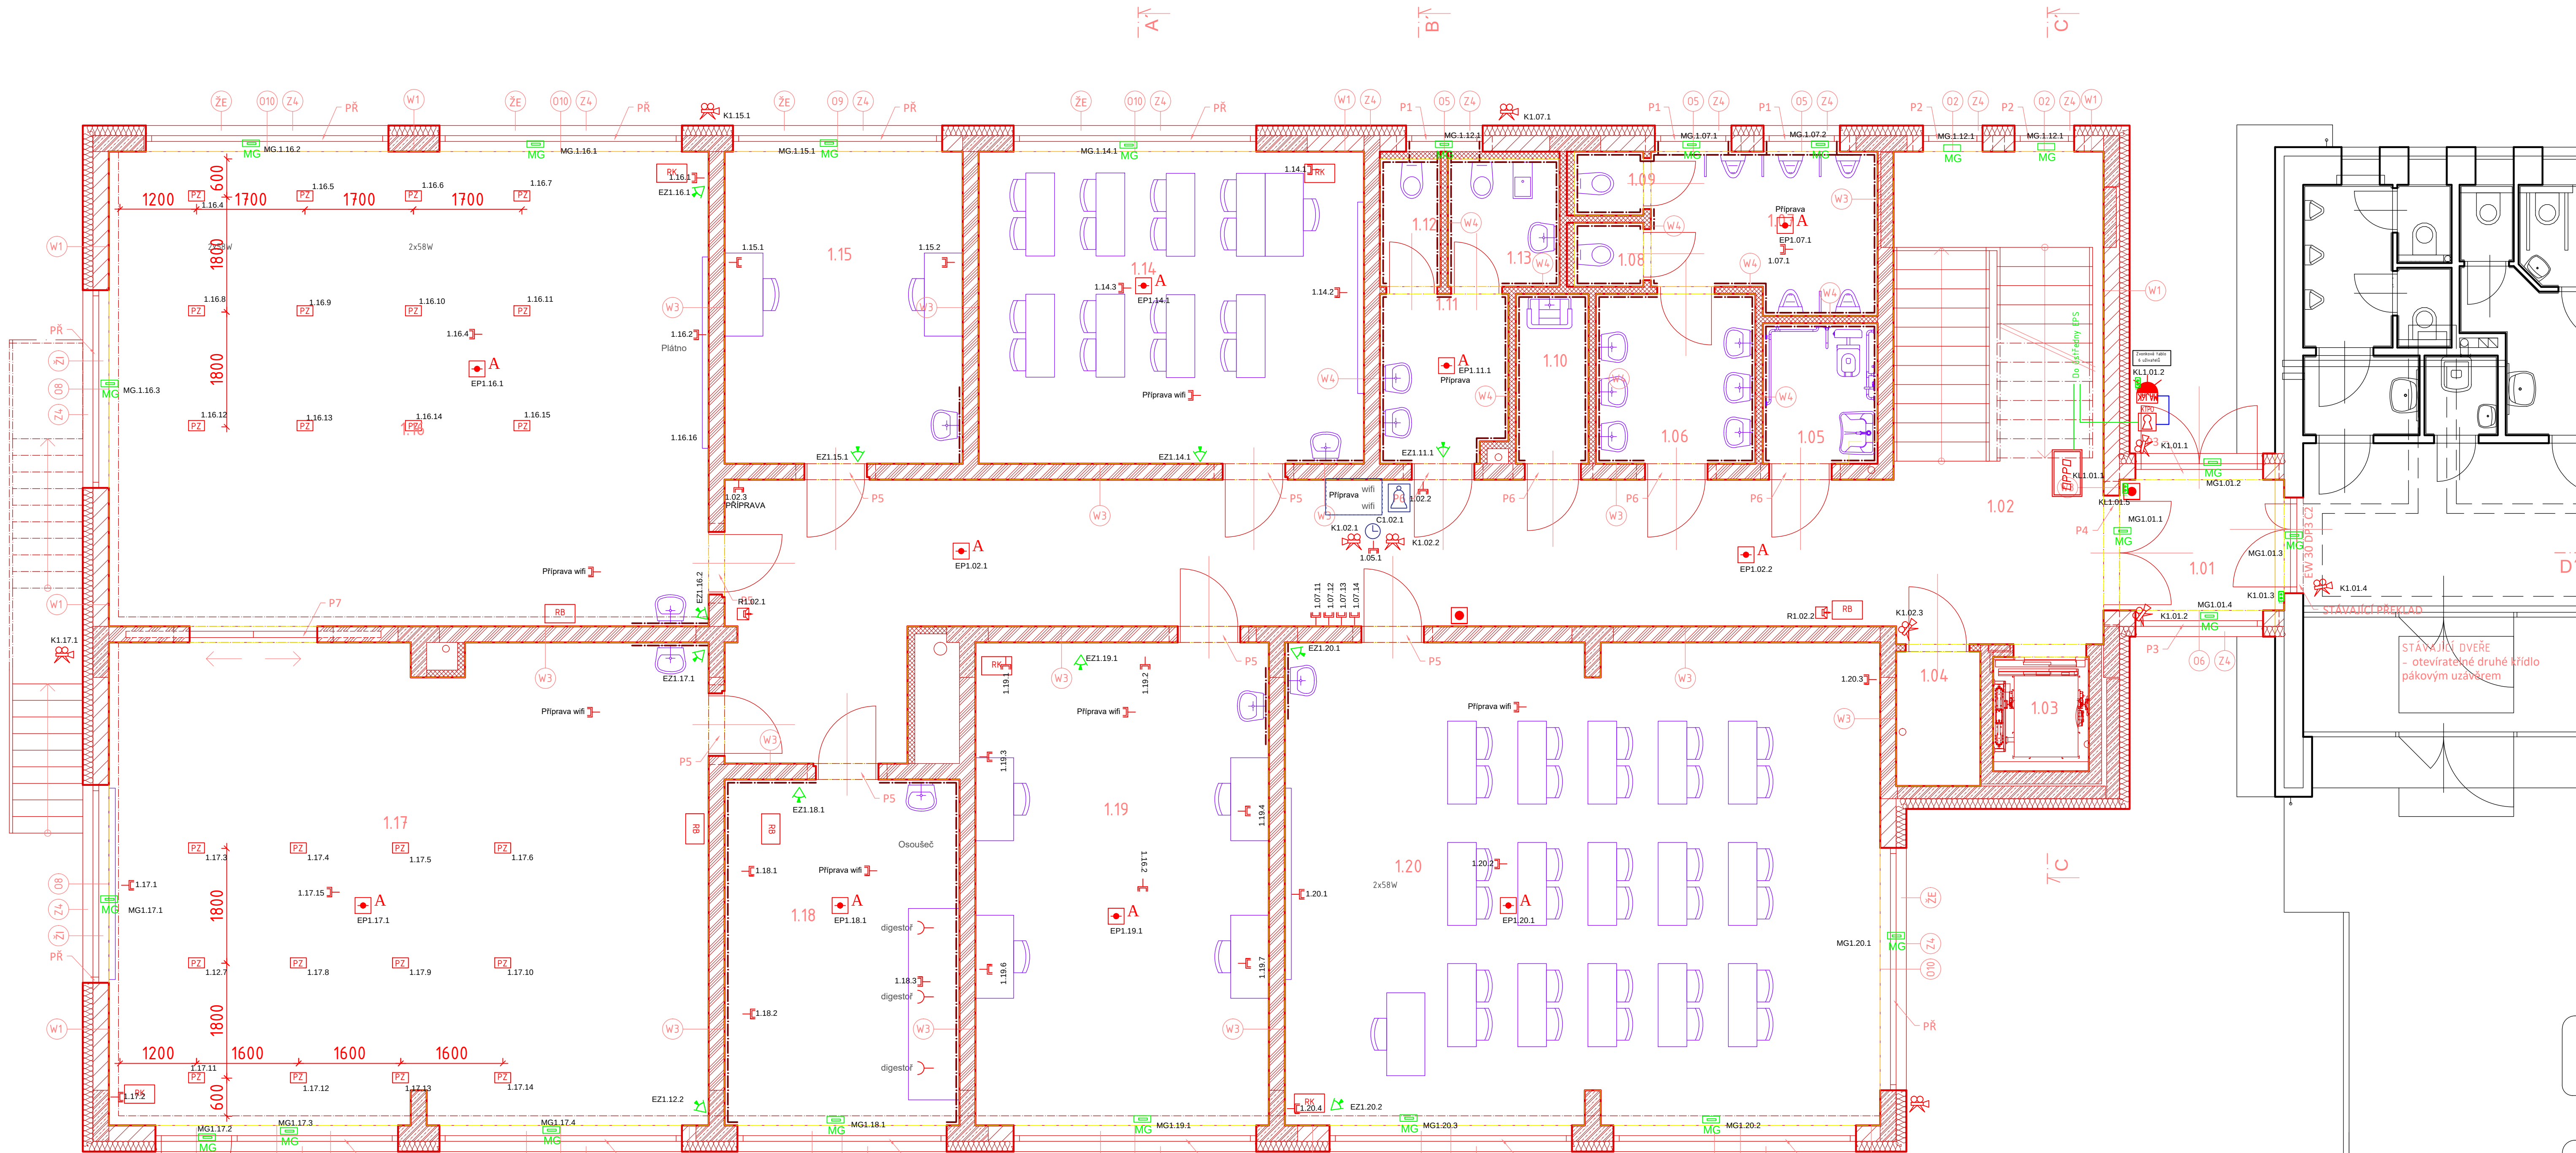

LEGENDA MÍSTNOSTÍ						
OZNAČENÍ	ÚČEL MÍSTNOSTI	PLOCHA	POVRCH PODLAHY	OZNAČENÍ PODLAHY	POVRCH STĚN	POVRCH STROP
[...]	[...]	[m²]	[...]	[...]	[...]	[...]
101	SPOJOVACÍ KRČEK	5,29	keramická dlažba	F5	LOP	SDK kazetový strop
102	CHODBA	73,63	keramická dlažba	F1	Štuková omítka, malba	SDK kazetový strop/SDK schodiště
103	VÝTAH	26,85	betonová podlaha	F8	pohledový beton	-
104	TECHNICKÁ MÍSTNOST	2,77	keramická dlažba	F1	Štuková omítka, malba	SDK kazetový strop
105	WC ŽTP	3,80	keramická dlažba	F9	Štuková omítka, malba, keramický obklad do 2,2m	SDK kazetový strop
106	PŘEDSÍNÍ MUŽI	6,65	keramická dlažba	F9	Štuková omítka, malba, keramický obklad do 2,2m	SDK kazetový strop
107	PISOÁRY	8,35	keramická dlažba	F9	Štuková omítka, malba, keramický obklad do 2,2m	SDK kazetový strop
108	WC MUŽI	1,09	keramická dlažba	F9	Štuková omítka, malba, keramický obklad do 2,2m	SDK kazetový strop
109	WC MUŽI	1,09	keramická dlažba	F9	Štuková omítka, malba, keramický obklad do 2,2m	SDK kazetový strop
110	ÚKLIDOVÁ MÍSTNOST	3,03	keramická dlažba	F9	Štuková omítka, malba, keramický obklad do 2,2m	SDK kazetový strop
111	PŘEDSÍNÍ ŽENY	5,20	keramická dlažba	F9	Štuková omítka, malba, keramický obklad do 2,2m	SDK kazetový strop
112	WC ŽENY	1,90	keramická dlažba	F9	Štuková omítka, malba, keramický obklad do 2,2m	SDK kazetový strop
113	HYG. KABINA	3,50	keramická dlažba	F9	Štuková omítka, malba, keramický obklad do 2,2m	SDK kazetový strop
114	UČEBNA	29,54	PVC	F2	Štuková omítka, malba, keramický obklad šířky 1,2m a výšky 1,6m za umyvadlem, akustický obklad	akustický podhled
115	KABINET	18,24	PVC	F2	Štuková omítka, malba	SDK kazetový strop
116	UČEBNA	69,94	PVC	F2	Štuková omítka, malba, keramický obklad šířky 1,2m a výšky 1,6m za umyvadlem, akustický obklad	akustický podhled
117	UČEBNA	70,55	PVC	F2	Štuková omítka, malba, keramický obklad šířky 1,2m a výšky 1,6m za umyvadlem, akustický obklad	akustický podhled
118	HODINÁŘI	19,95	PVC	F2	Štuková omítka, malba, keramický obklad do 2,2m	SDK kazetový strop

Legenda:

- Kamera
- El.otevřítáč dveří
- Snímač karet
- Školní rozhlas
- EZS díllo dualní
- Oboustanná časomíra
- Kontaktní díllo teploty
- Zásuvka pro LAN dvojíta
- Zásuvka pro PC dvojíta
- Snímač pro EPS
- EPS podústředna, ústředna
- Sloup 2xRJ45 umístěn v souladu se silno
- Magnetika
- Zvonek IP
- Požární tlačítko

Samostatná ETH CAT6 síť pro IT a řízení, sdílená síť s PC, EPS, EZS, zvukovými zřízením, apod). Topologie hvězdice. Umístění centrálního propojovacího místa s ohledem na provoz a ochranu před poškozením (switch s napájením) v návaznosti na současnou síť. Umístění uzlů s ohledem na předpokládané umístění sensorů (teplota, vlhkost, apod.) a aktorů (zdroje osvětlení, relé, pohyblivé prvky apod.) Uzem se rozumí nika pro řídící prvky, jejíž prostřednictvím se zapojují sensory a nebo anektory v blízkosti dané niky. Napájení technologií se provede v souladu a na základě požadavků příslušných profesí. Kamerový systém a umístění kamer se provede v součinnosti s pedagogy. Bude napojen na systém EZS. Profese elektro provede připojení a kabeláž silových prvků, elektronických systémů. Slaboproud bude realizován pod dozorem stávající správcovské firmy, bude provedena návaznost na stávající systém. Kabeláž ozvučení a ozvučení se provede v souladu s dod.ozvučení Kabeláž technologií VZT se provede v souladu s profesí VZT Změna umístění resp. typů zařízení a prvků je možná pouze po prokazatelné dohodě se zadavatelem současným správcem zařízení. Školní-evakuační rozhlas se prostřednictvím odbočky na zesilovači připojí na stávající. Snímače karet z důvodu vyšší ochrany - vstup dublovan.

Hlavní projektant:	Ing. arch. Martin Jirovský,PhD.,MBA Převrátická 330, 390 01, Tábor, ČKA 03 311	CENTRUM SLUŽBY STÁŘE MĚSTO WWW.CENTRUMSLUZBYSTAREMESTO.CZ	
Zodpovědný projektant:	Ing. arch. Martin Jirovský,PhD.,MBA Převrátická 330, 390 01, Tábor, ČKA 03 311	ATELIER M.A.A.T.	
Vedoucí projektu:	Ing. Jakub Šepela, DiS. Želeč 274, 391 74 Želeč, IČ 021 65 732	KÚ: Bedřichov u Jihlavy (659878)	
Projektant:	Ing. Václav Sedvů Jilemnického 953, Sez. Ústí	tel: 603 823 935 e-mail: ing.vaclav.sedvuv@seznam.cz	p.č.: 51/7, st. 1179, st. 864
Investor:	Kraj Vysočina, Žižkova 57/1882, 587 33 Jihlava IČ 708 90 749	Stupeň:	DPS
Akce:	SŠ PTA - SO 101 VÝUKOVÝ PAVILON	Datum:	prosinec 2019
Obsah:	SO 101 - VÝUKOVÝ PAVILON Půdorys 1NP - Slaboproudá elektroinstalace	Č. výkresu:	1