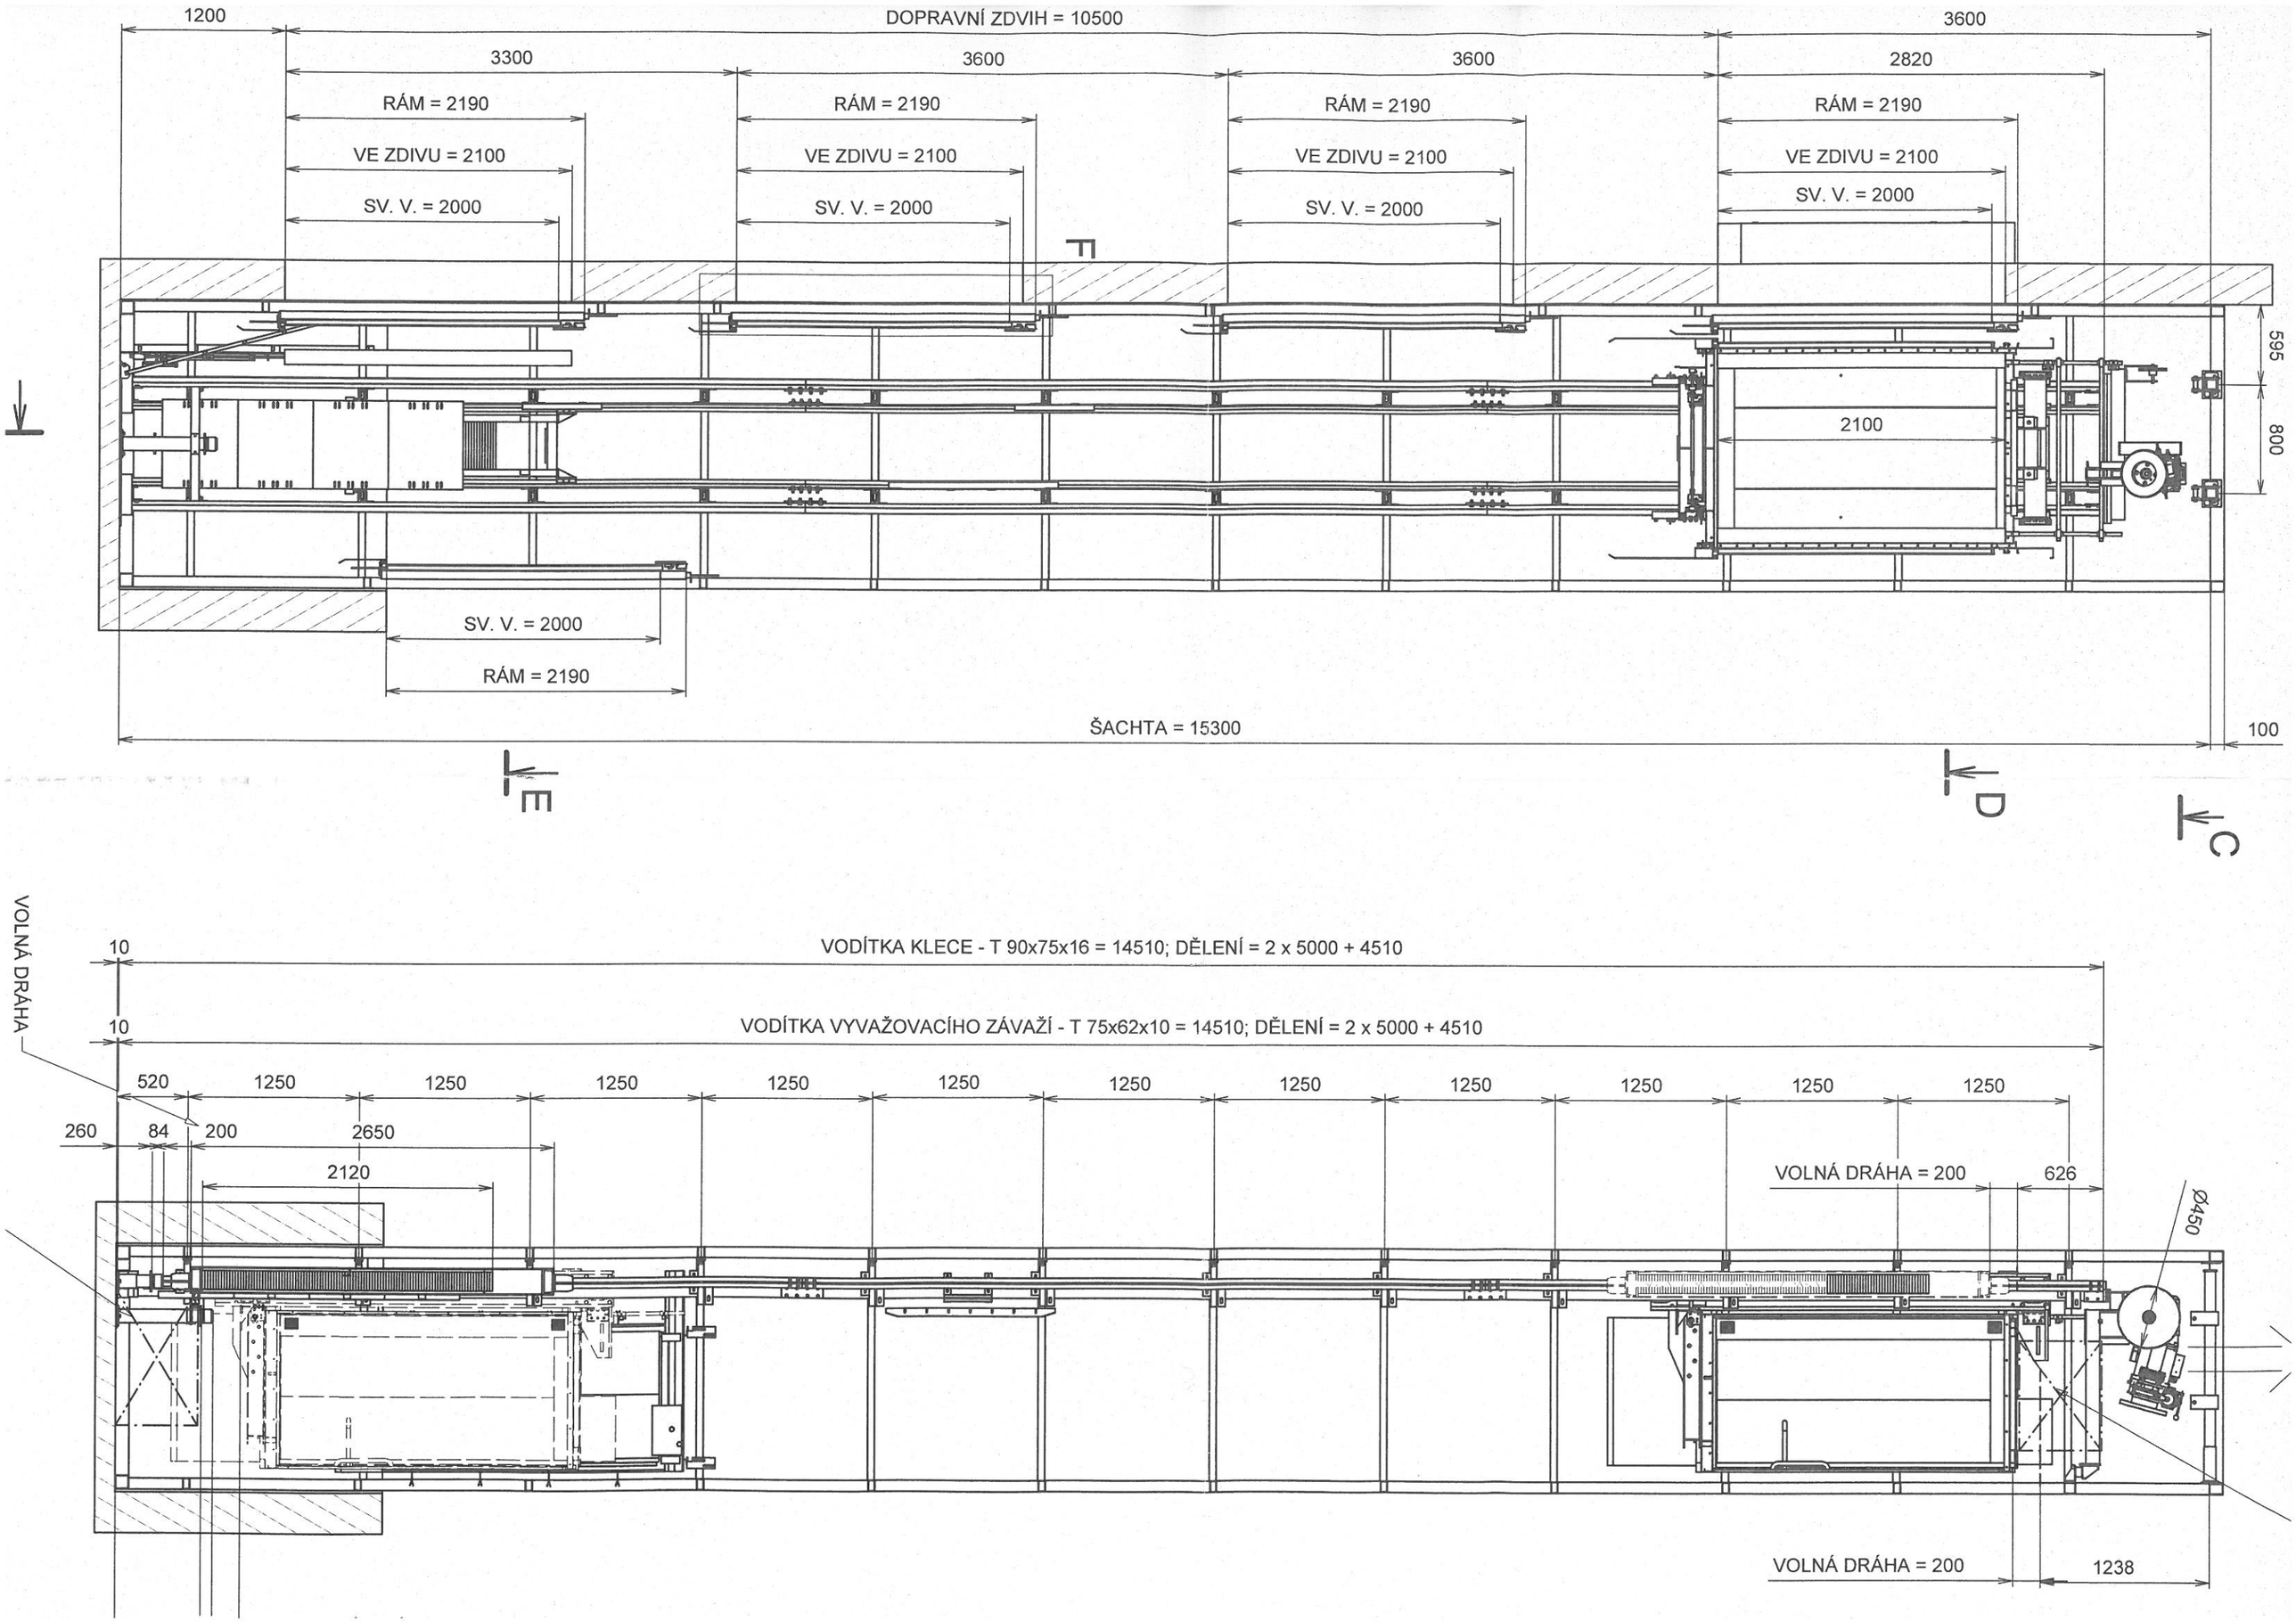
1200
DOPRAVNÍ ZDVIH = 10500
3600
3300
3600
3600
2820
RÁM = 2190
VE ZDIVU = 2100
SV. V. = 2000
T
595
800
2100
SV. V. = 2000
RÁM = 2190
ŠACHTA = 15300
100
E
D
C
VOLNÁ DRÁHA
10
VODÍTKA KLECE - T 90x75x16 = 14510; DĚLENÍ = 2 x 5000 + 4510
10
VODÍTKA VYVAŽOVACÍHO ZÁVAŽÍ - T 75x62x10 = 14510; DĚLENÍ = 2 x 5000 + 4510
520
1250
260
84
200
2650
2120
VOLNÁ DRÁHA = 200
626
Ø450
VOLNÁ DRÁHA = 200
1238