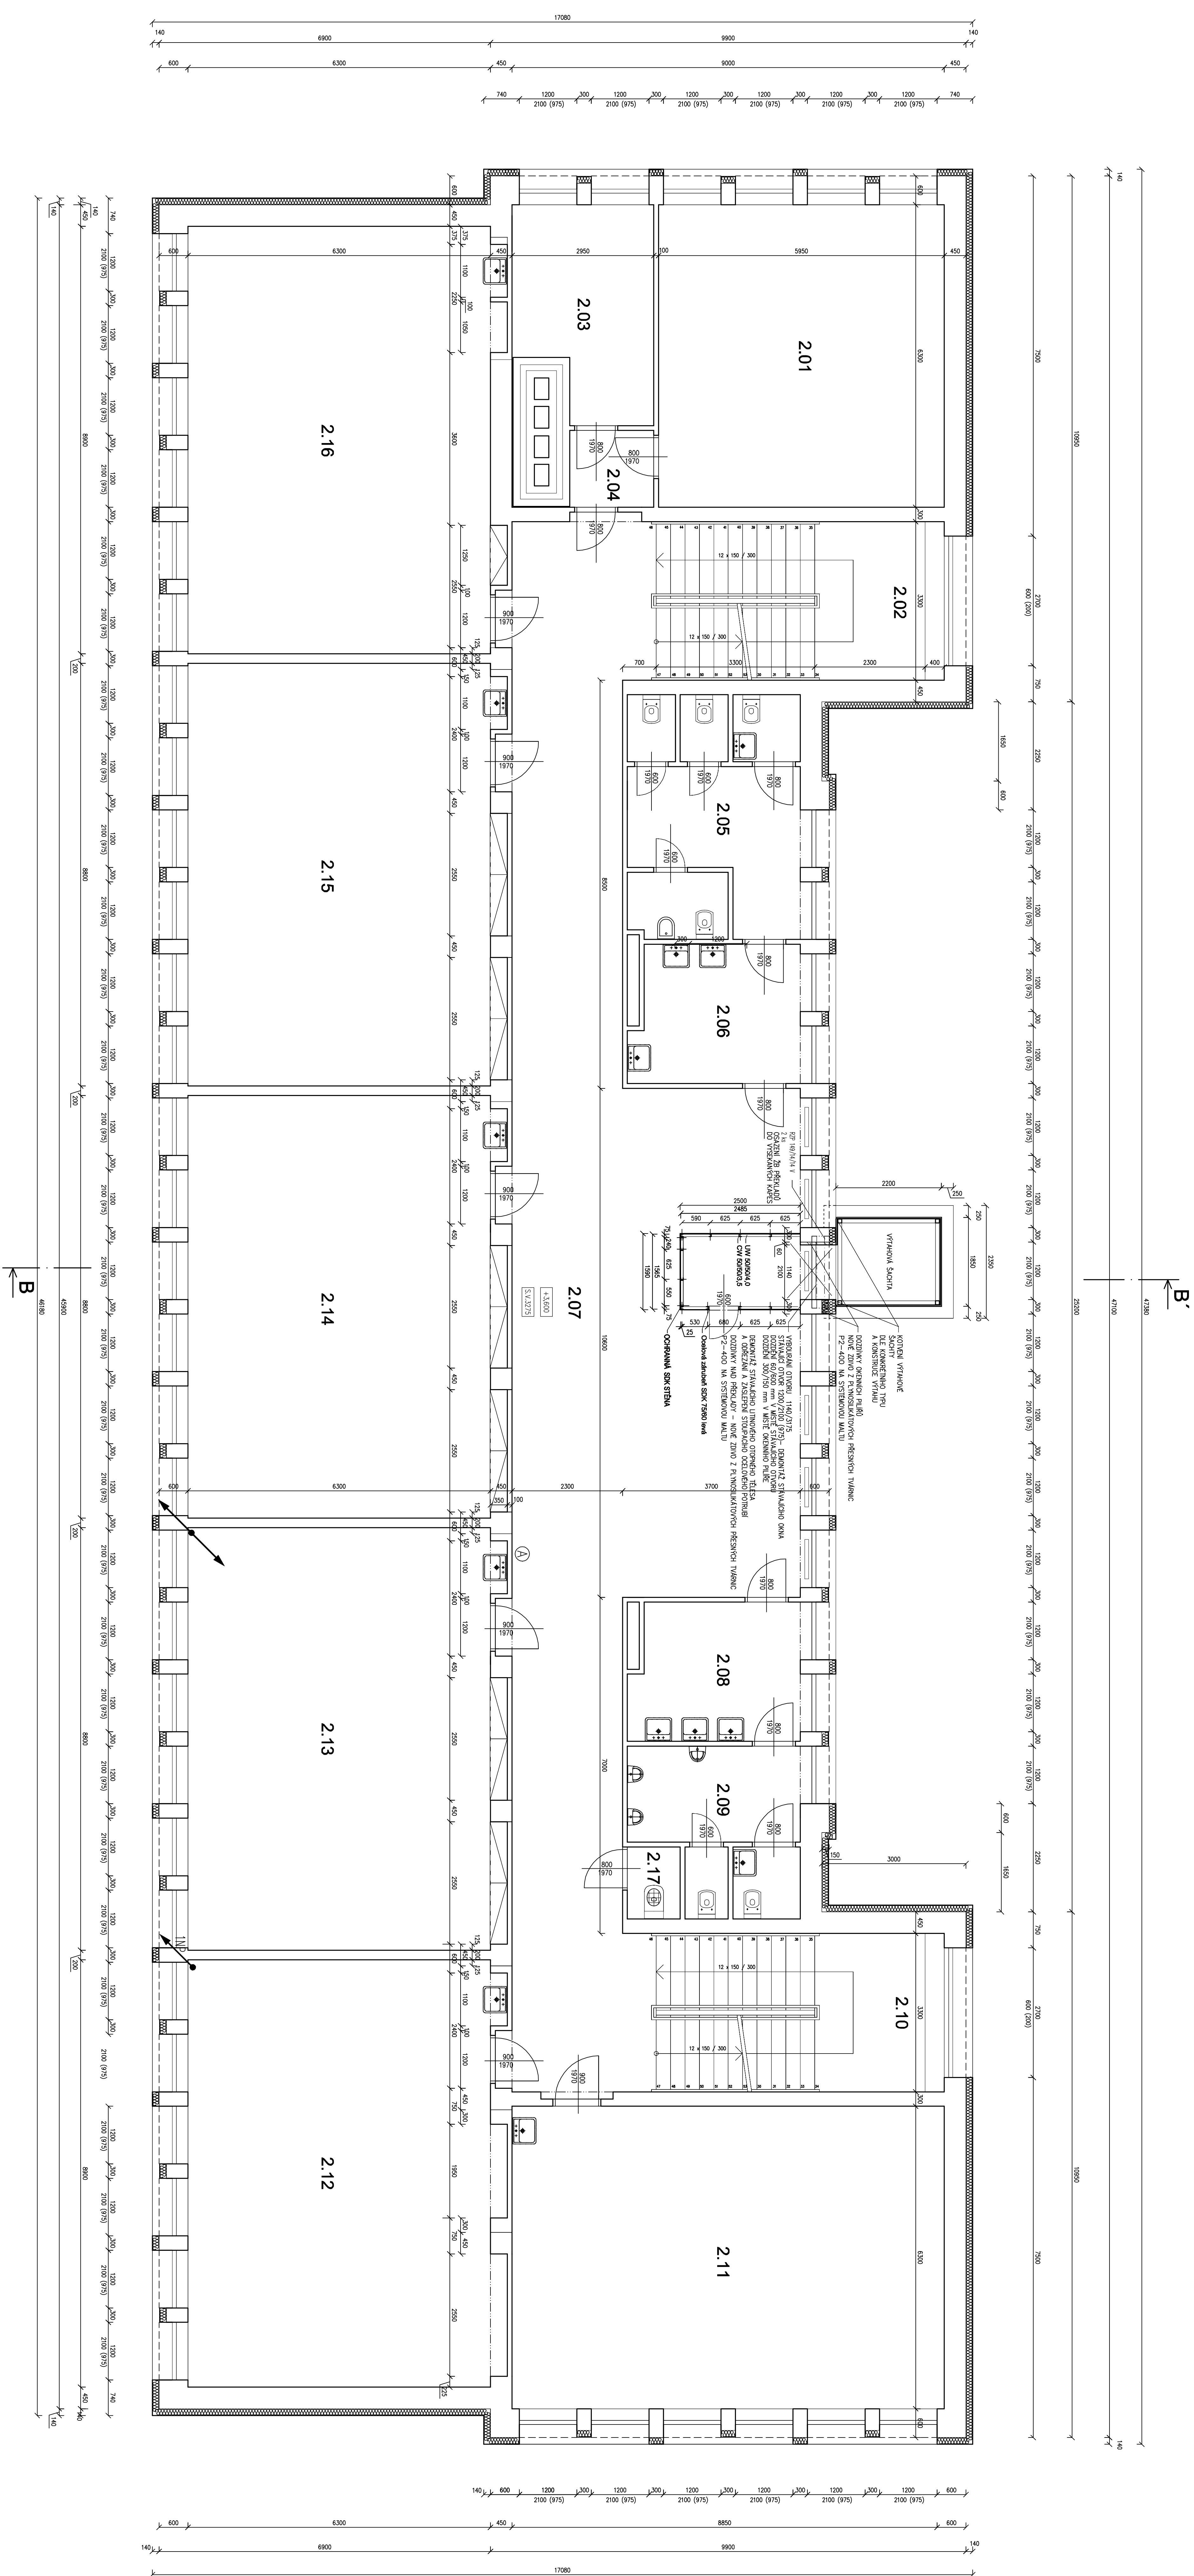


PŮDORYS 2.N.P. ZÁKLADNÍ ŠKOLA - HLAVNÍ BUDOVA

[illegible][illegible]

**POZNÁMKA:**

JE NUTNÉ KONFRONTOVAT' PD SE SKUTEČNOSTI A NOVÉ KONSTRUKCE PŘEPOČÍTAT NOVÉ KONSTRUKCE. JE NUTNÉ PŘIZNÁŠENÍ KONKRETNÍMU MODELU VÝRAHU BUDOVACÍ PRÁCE – POSTUPOVAT' S OHLEDNEM NA PŘÍČINU ŠKODY

A V SOULADU S NAŘÍZENÍM VLÁDY 59/2006 Sb.

o bezpečnosti minimálních požadavků na bezpečnost a ochranu zdraví při práci na stavebních místech

[illegible]

03804 VÝKRESU	ČÍSLO DOKUMENTU	2002-02-10
PŮDORYS II. N.P.	MAŠTĚNÍ	
STAVEBNÍ ÚPRAVY	M 1:50	
	ČÍSLO VÝKRESU	0.1.1.1.03