


PŮDORYS 3.N.P. ZÁKLADNÍ ŠKOLA - HLAVNÍ BUDOVA

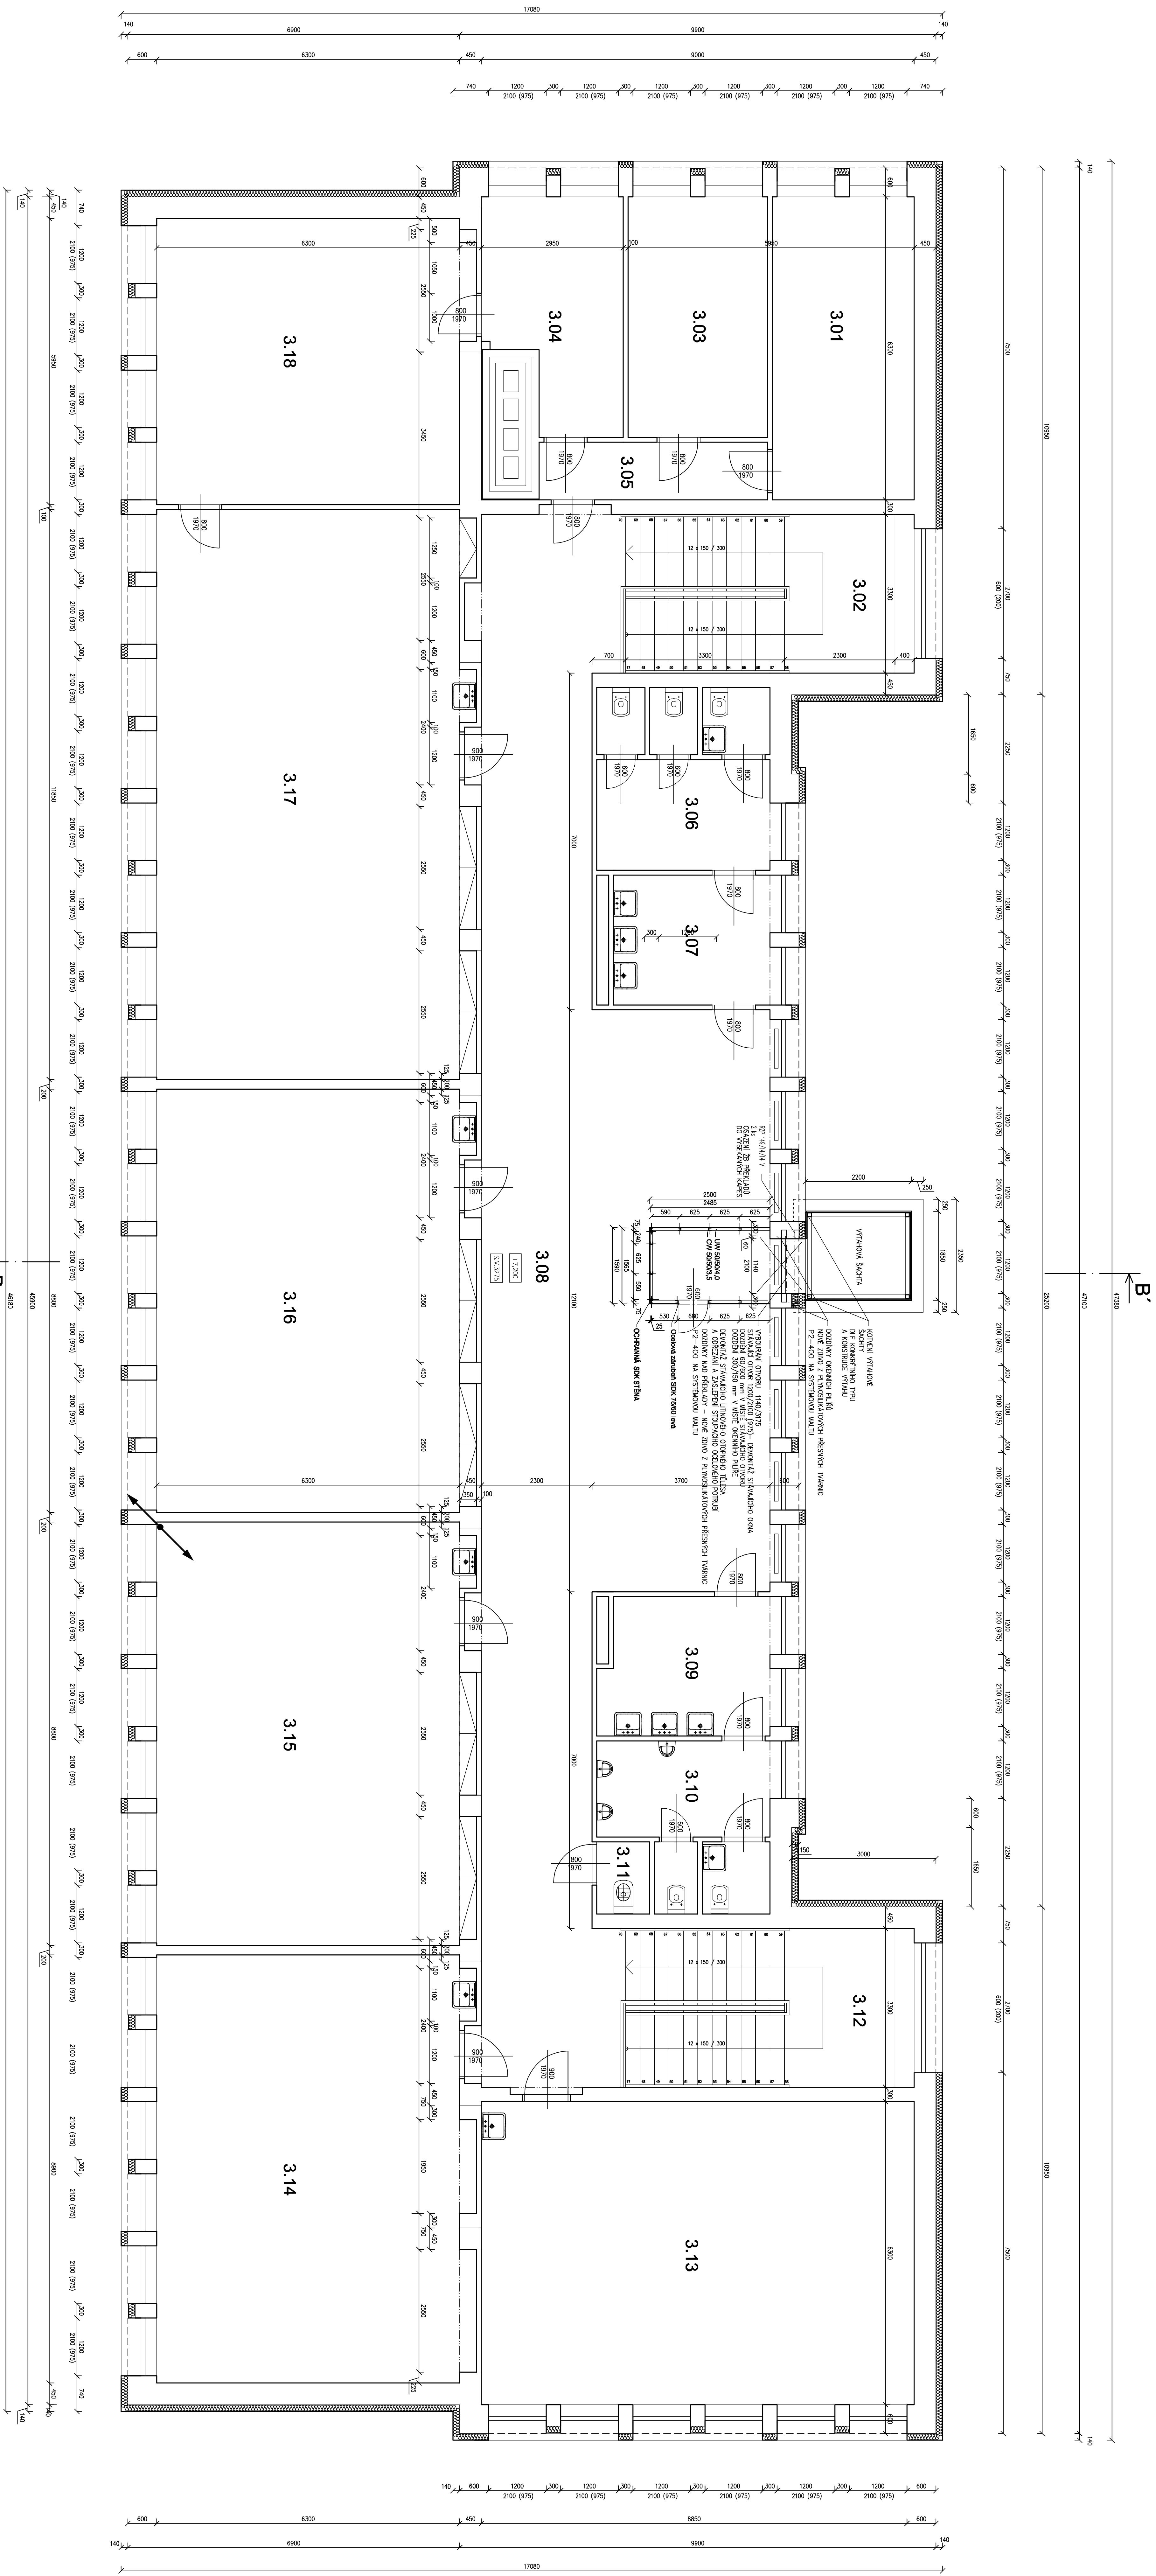

DETAILY SOK STĚN 1:10:

VÝPIS MATERIÁLU - OCHRANÁ SOK STĚN:

POVRŠ	m ²	POZNÁMKA
1	2,120	1. OCHRANÁ SOK STĚN - BÍLÝ LAK




LEGENDA MÍSTNOSTI			







