


ZÁKLADNÍ ŠKOLA HLAVNÍ BUDOVA

ŘEŠ B - B'

VÝTAH

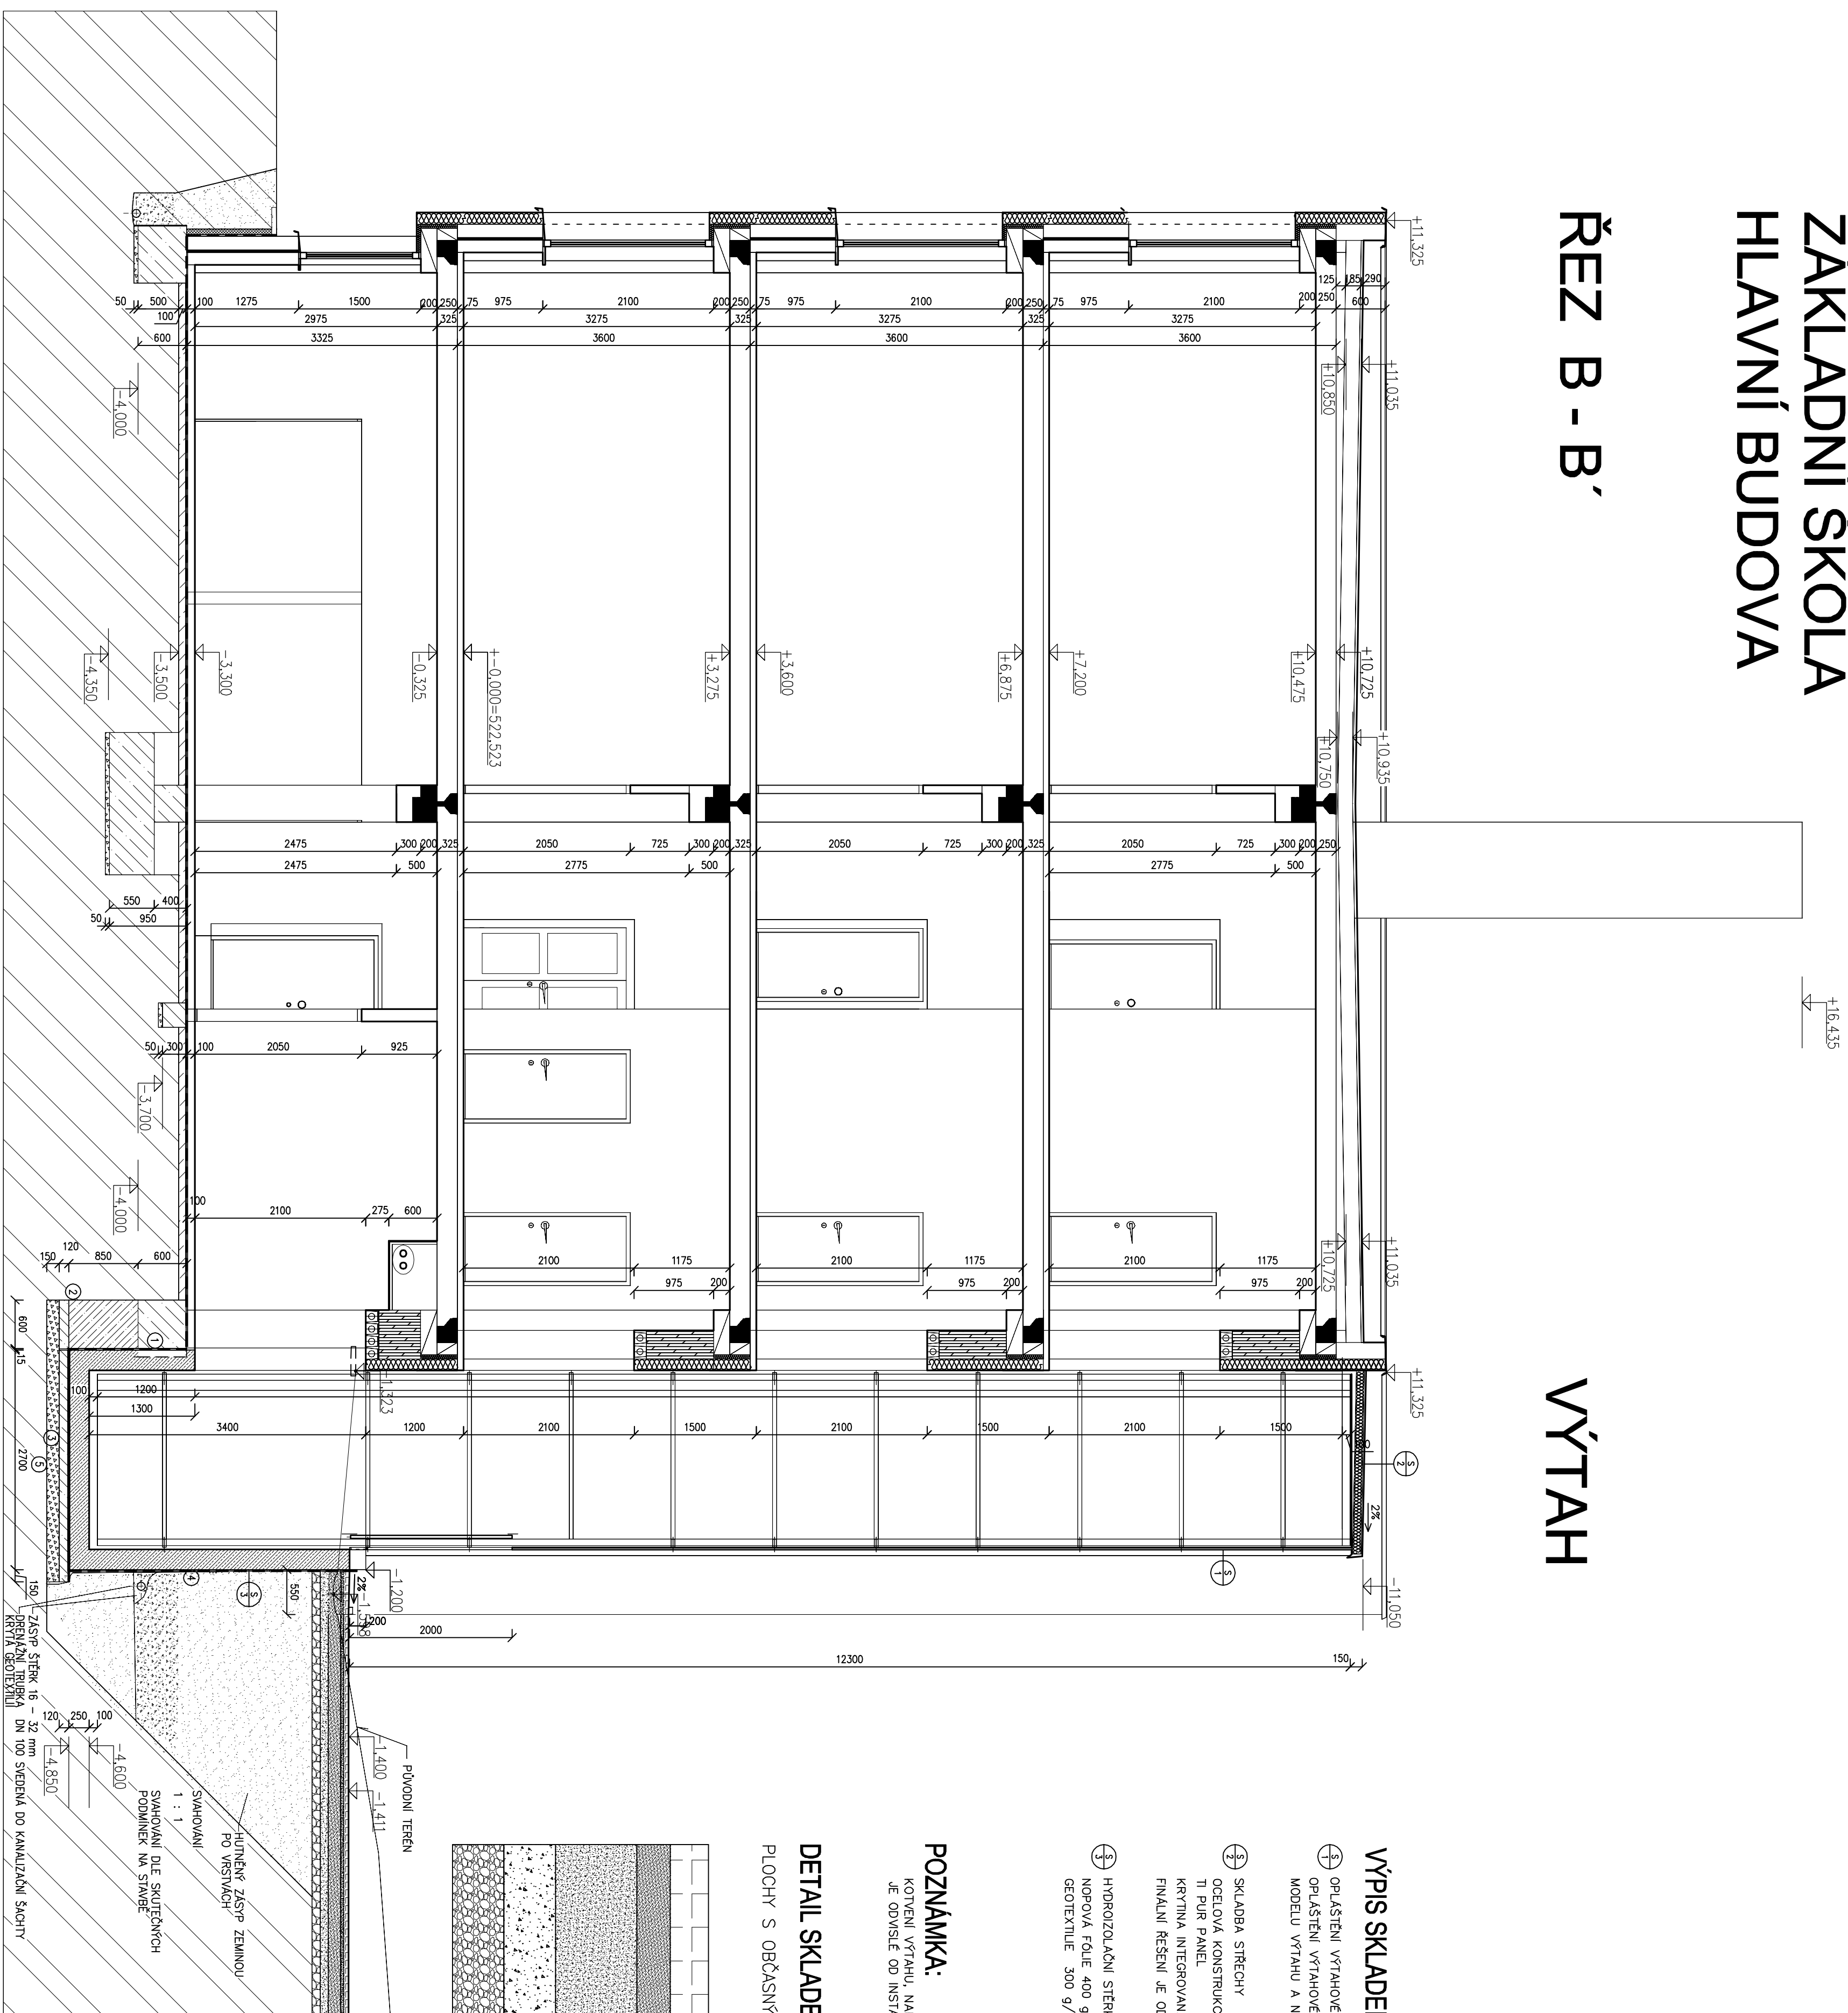

VÝPIS SKLADĚB :


- [illegible]

POZNÁMKA:




 



 


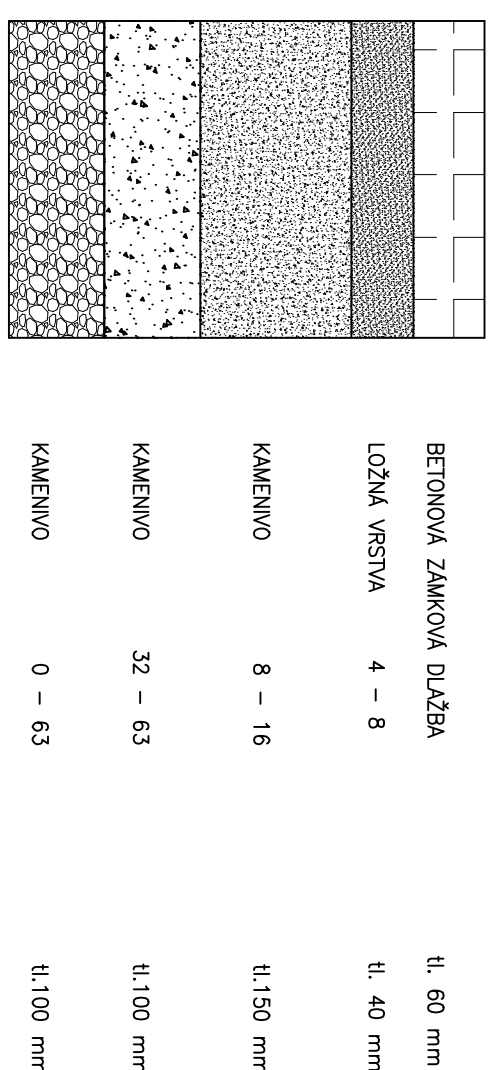
 





 
 




























KOTVENÍ VÝTAHU, NÁPOJENÍ NA BUDOVU ZŠ, OPLAŠTĚNÍ, KLEMPÍRSKÉ VÝROBKY
JE ODPSLÉ DO INSTALOVANÉHO MODELU VÝTAHU

DETAIL SKLADBY ZPEVNĚNÉ PLOCHY :

PLOCHY S OBČASNÝM POJEZDEM AUT DO 3,50 t , 45 MPa



LEGENDA MATERIÁLŮ


LEGENDA - ZÁKLAD VÝTAHOVÉ ŠACHTY

- 1 STAVACÍ ZAKADOVÝ PAS BUDĚ V MÍSTĚ VÝTAHOVÉ ŠACHTY DEBOURAN
- 2 STAVACÍ ZAKADOVÝ PAS BUDĚ V MÍSTĚ VÝTAHOVÉ ŠACHTY POBEZTOUKOVAN
- 3 PODKLADNÍ BETONOVÁ MAZANINA ZAKLADU VÝTAHOVÉ ŠACHTY
- 4 ŽELEZOBETONOVÁ ŠACHTA – ZAKLAD VÝTAHOVÉ KONSTRUKCE
- 5 ŠTĚRKOPESK HLUČNÝ 20MPa

POZNÁMKA:

ZALOŽENÍ VÝTAHOVÉ ŠACHTY JE DETAILNĚ ŘEŠENO V ČÁSTI STATIKA


S.V. 2975 MM, 3275 MM

+/- 0,000
522,523

Výškový systém : Bpv Sotodnicová síť S-JTSK
GPS N 49°22'06,44" E 15°46'39,19"

[illegible]