


SITUACE

ZÁKLADNÍ ŠKOLA - NÁDVORÍ

1283/17

PRŮČNÝ PROFIL


ŘEZ B - B'

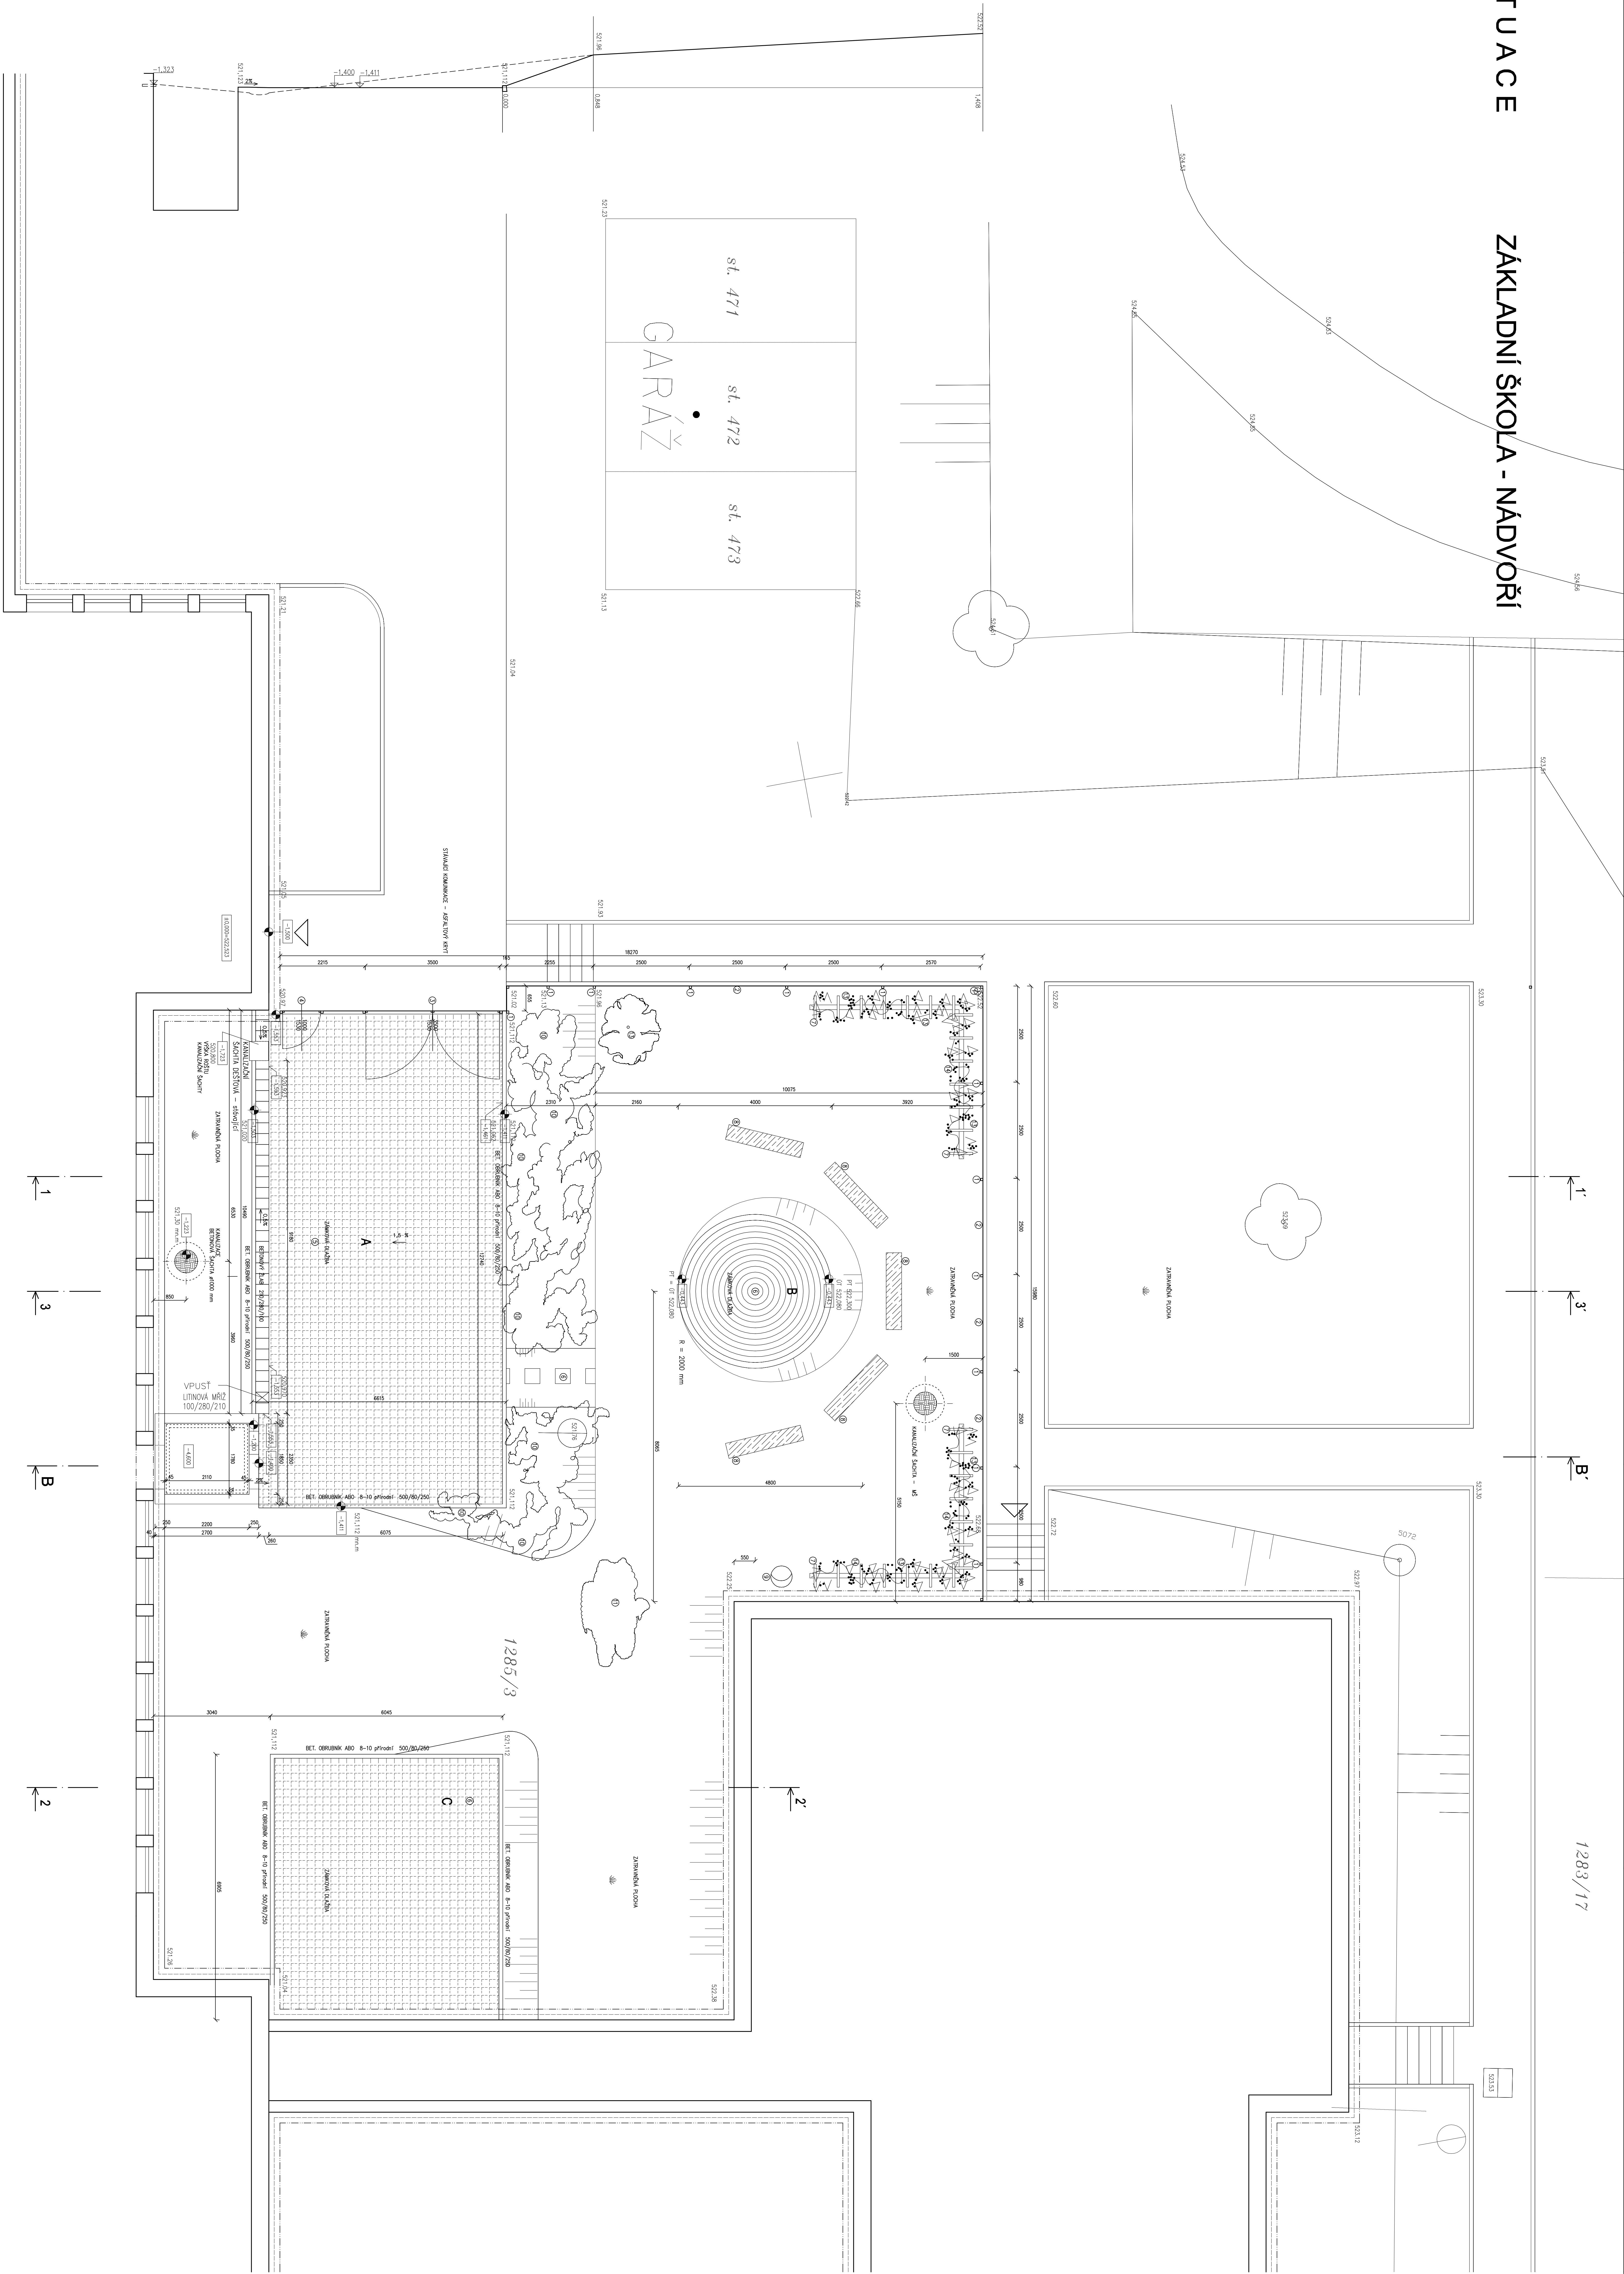




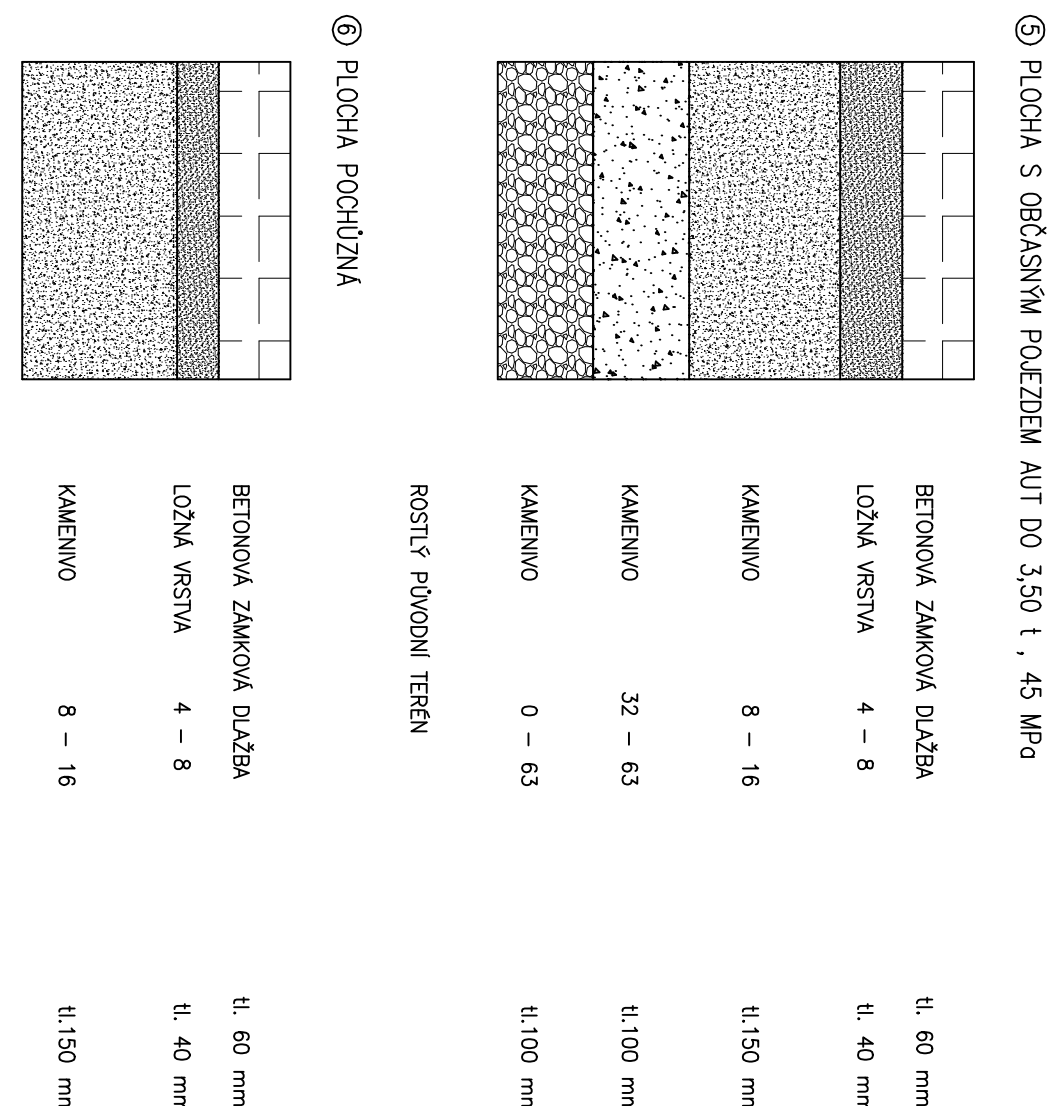





