
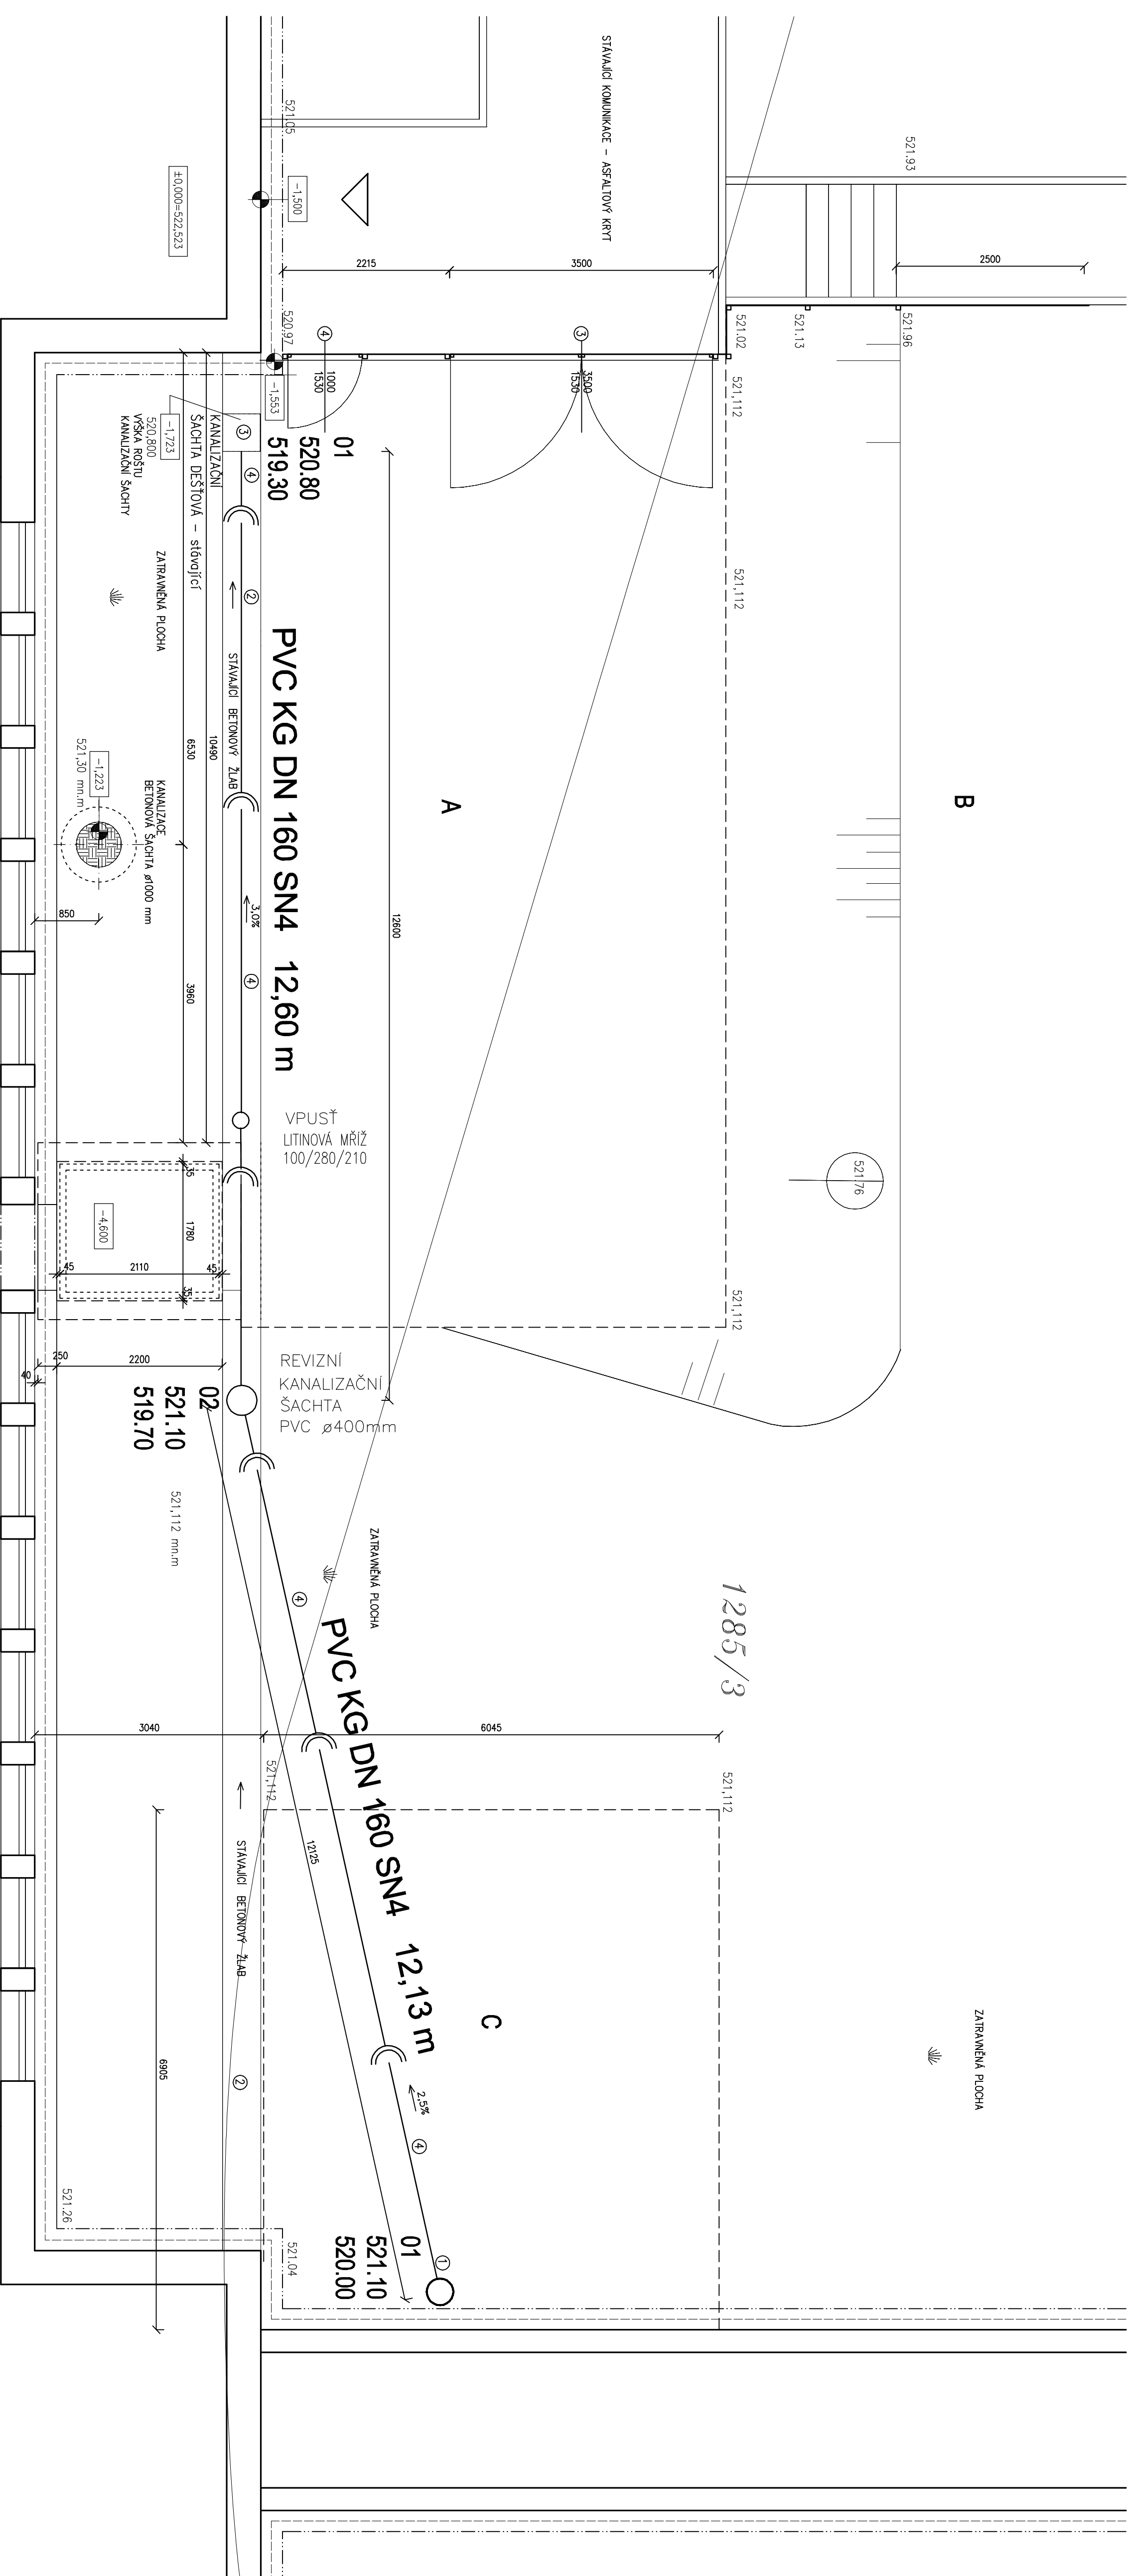


SITUACE DEŠŤOVÁ KANALIZACE

ULOŽENÍ TRUB PVC VE VÝKOPU M 1:20

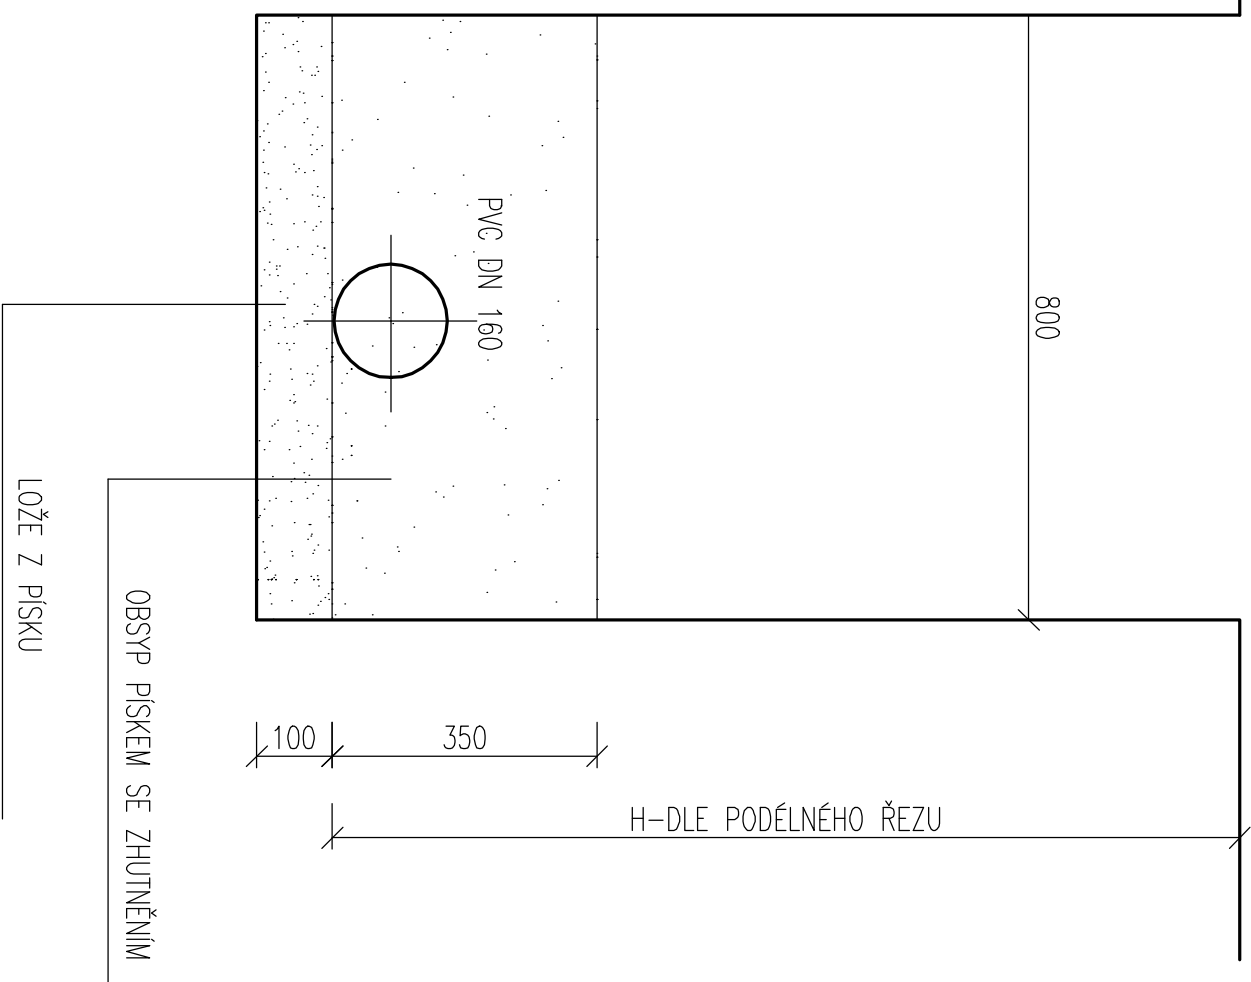

ZAHRADNÍ ÚPRAVY - ODVOD SRÁŽKOVÝCH VOD

- 1) STAVAJÚ SVOD SÁRŽACOVCH VOD S VYSTUPIENIA NA TIEŤ A DO BETONOVÉHO ZLADI
- 2) STAVAJÚI BETONOVÝ ZLAD – BUDE DEMONTOVAN
- 3) KANALIZÁCIA
- 4) SÁCHA DĚSTOJA – SVOJOFET
- 5) NOIE KANALIZÁCIA POTRUBÍ PVC KG DN 160
- 6) NÁPOJEN DO STAVAJÚI SÁCHY DĚSTOIE

DEŠŤOVÉ KANALIZAČNÍ POTRUBÍ

PVC KG potrubí DN 160 SN 4 24,73 m

BEVIZNÍ KANALIZAČNÍ ŠACHTA Ø 400 mm


S LITINOVÝM POKLOPEM

VPUSŤ LITINOVÁ MŘÍŽ SYSTÉMOVÁ K BET. ŽLABU

POZNÁMKA

PLŮCHA NÁDVORÍ JE ROZDĚLENA NA TŘI SEKTOR

- A** PLOCHA OBSLUŽNÁ – PŘÍSTUP K VÝTAHU
B PLOCHA VÝVINKOVA – DOPOČINKOVÁ
PLOCHA BUDE SLUŽIT K VÝSTĚ I X DOPOČINKU A RELAXACI
C PLOCHA VÝVINKOVA – DOPOČINKOVÁ
PLOCHA BUDE SLUŽIT K VÝSTĚ I X RELAX.
ZPŮSOB PLOCHA BUDE SLUŽIT JAKO PŘESTAV. JEDNOST
SMĚL ZATVÁŘENÍ. PLOCHA BUDE SLUŽIT K VÝSTĚ
VÝTVARNA VÝVINKOVA, NUCENÍ VÝVINKOVA, PRÁKOVITÝ A RELAXAČNÍ KROUŽEK

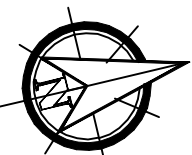[illegible]