


UČEBNA 14 - CHEMIE, FYZIKA

PUDORYS


M 1:50

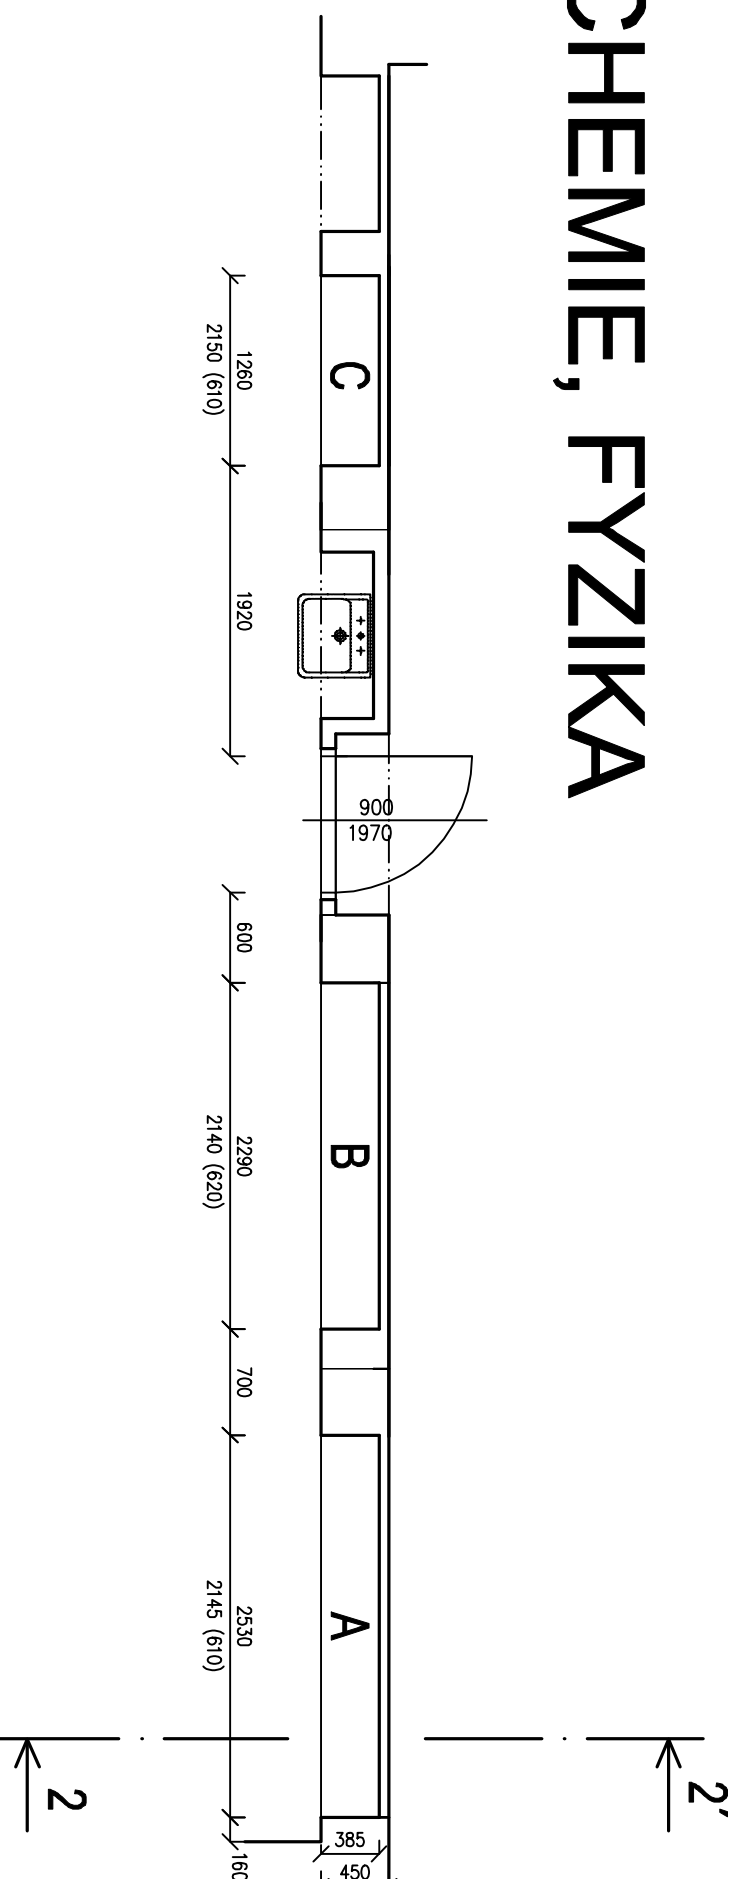

UČEBNA 8 IVT


PUDORYS

M 1:50

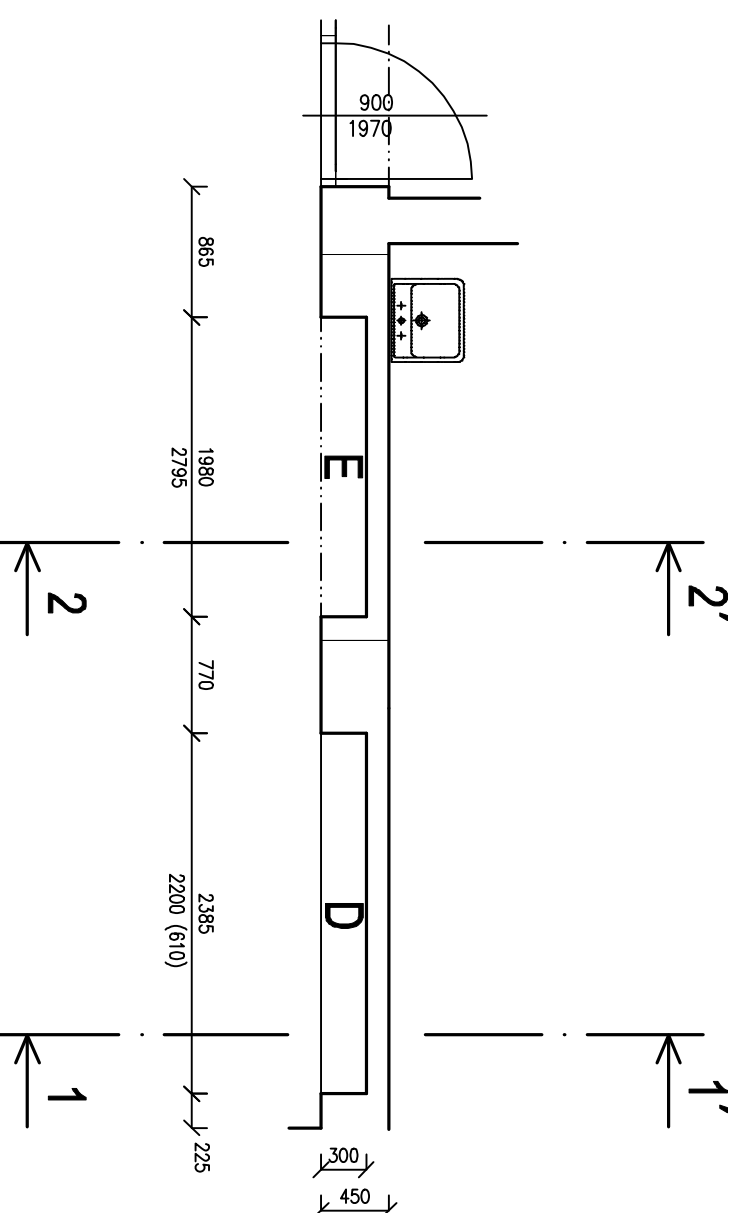


ŘEZ 1-1'

M 1:25

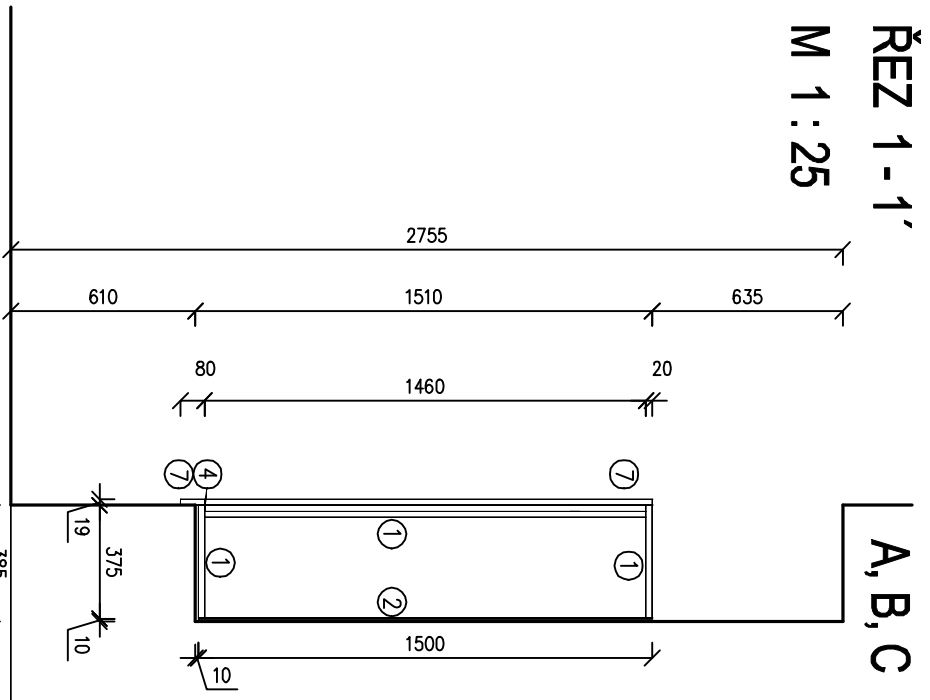

DETAIL - SKŘÍŇ VESTAVĚNÁ

M 1:25

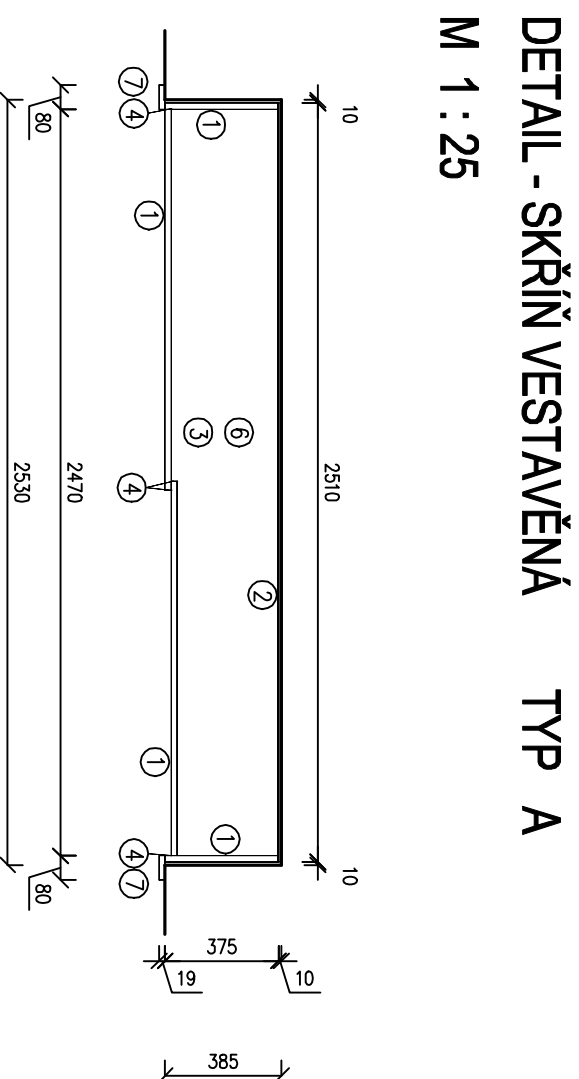


LEGENDA MATERIÁLU

- ② DESKY HDF 3 mm
- ③ DŘEVĚ POSUVNÉ – POČEZ SPOLNĚ, PO KOLENCIČO, KOLEČKA, LŮŽKOVÁ, HORNÍ JEVEN V LSTĚ
- ④ DŘEVĚ OPAŘENÝY GOCHTIOU LIŠTOU MA OBLOU STRANACH
- ⑤ HERNY ABS 2 mm
- ⑥ POČEZ – ROZMÍSTĚNÍ NA VICE POČEZ SYSTÉMY KOVANY VESTĚNÝMACH SPOLNĚ
- ⑦ OBLOŽKA 19 x 80 mm – DESKY LUD 19 mm
DEKOR BLK 361
HERNY ABS 2 mm


ŘEZ 1-1'

M 1:25

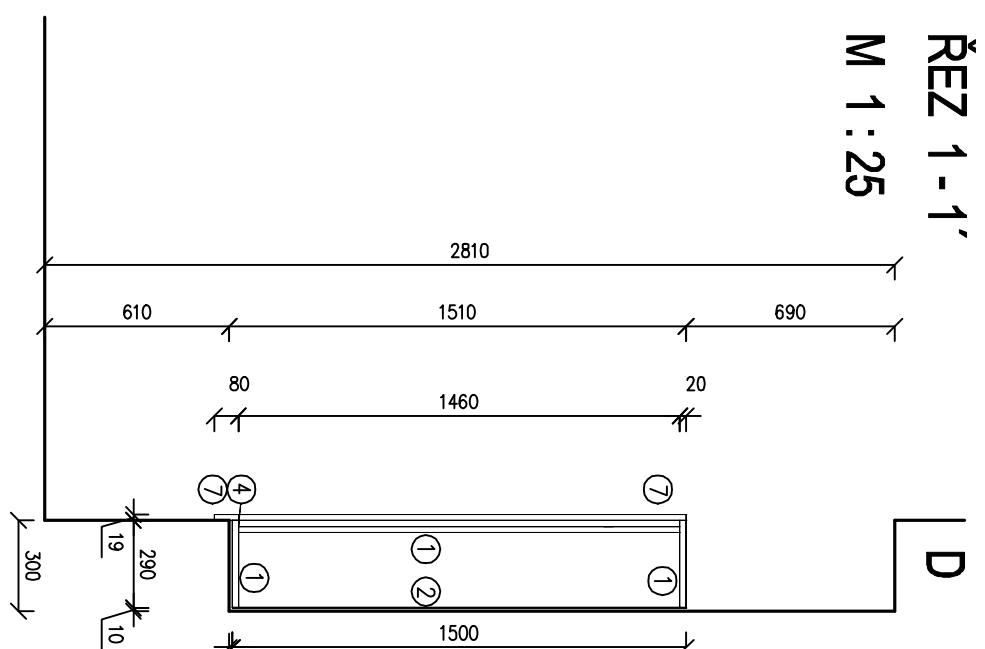

DETAIL - SKŘÍŇ VESTAVĚNÁ

M 1:25

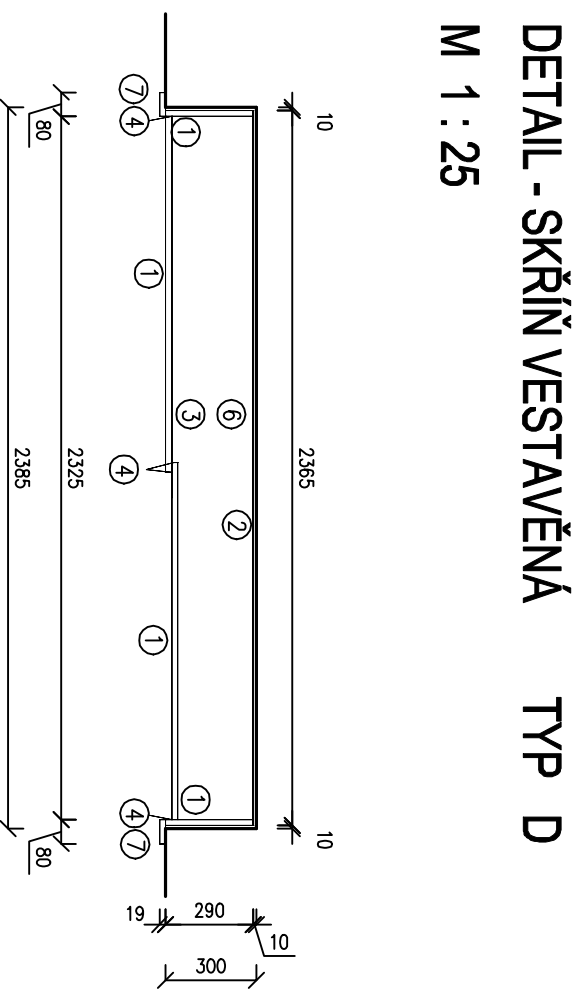


LEGENDA MATERIÁLU

- ② DESKY HDF 3 mm
- ③ DÍŘE POSILNÉ – POLEDY SPOJŮ, PO KOLENICO, KOLEMKA LŮŽKOVKA, HORNÍ KVEN V LSTĚ
- ④ DÍŘE OPAŘENÝY OCHOTOVO USTŮU NA OBOLU STRANACH
- ⑤ HRNÁY ABS 2 mm
- ⑥ POULCE – ROZMISTĚNÍ NA MOCE POZIC SYSTĚMY KOVANY VESTÁVNÝCH SPRINK
- ⑦ OBLOŽKA 19 x 80 mm – DESKY LUD 19 mm
DEXOR BUK 361
HRNÁY ABS 2 mm

DETAIL - SKŘÍŇ VESTAVĚNÁ

M 1:25

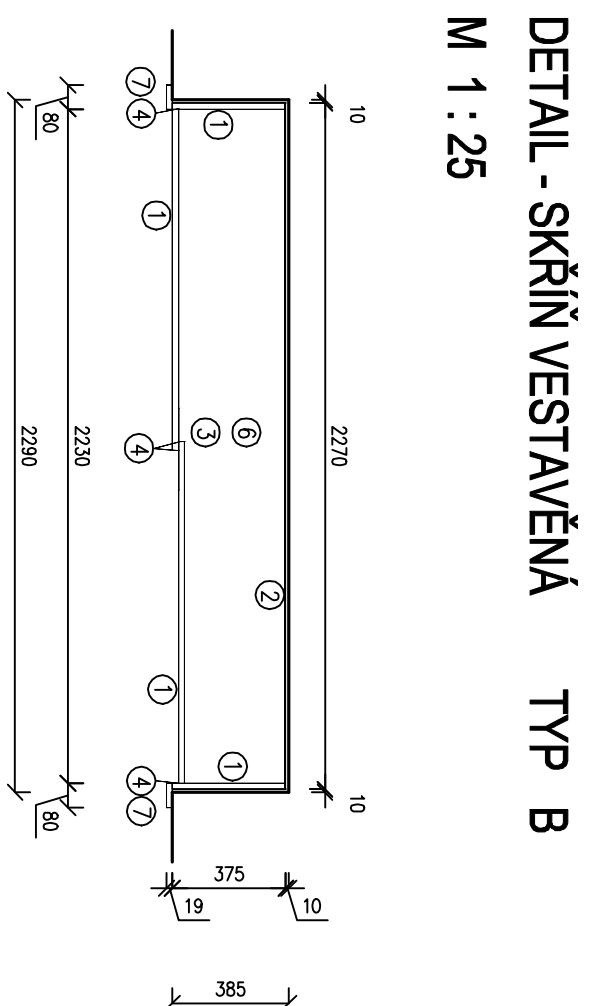


LEGENDA MATERIÁLU

- ② DESKY: H₀F 3 mm
- ③ DESKY POSUVNÉ – POZDĚJ SPOLNĚ, PO KOLEMČO, KOLEMČO, LŮŽKOVÁ, HORNÍ KLEN V LÍSTĚ
- ④ DVEŘE OPAŘENÉY OČHOTOUD LÍSTO MA OBLOU STRANACH
- ⑤ HENAY ABS 2 mm
- ⑥ POLICE – ROZMÍSTĚNÍ NA VÍCE POZIC
SYSTÉMY KOVANY VESNĚMÝCH SPOJENÍ
- ⑦ OBLOČKA 19 x 80 mm – DESKY L₀D 19 mm
OČKOV BUK 381
HRAVY ABS 2 mm


ŘEZ 1-1

M 1:25

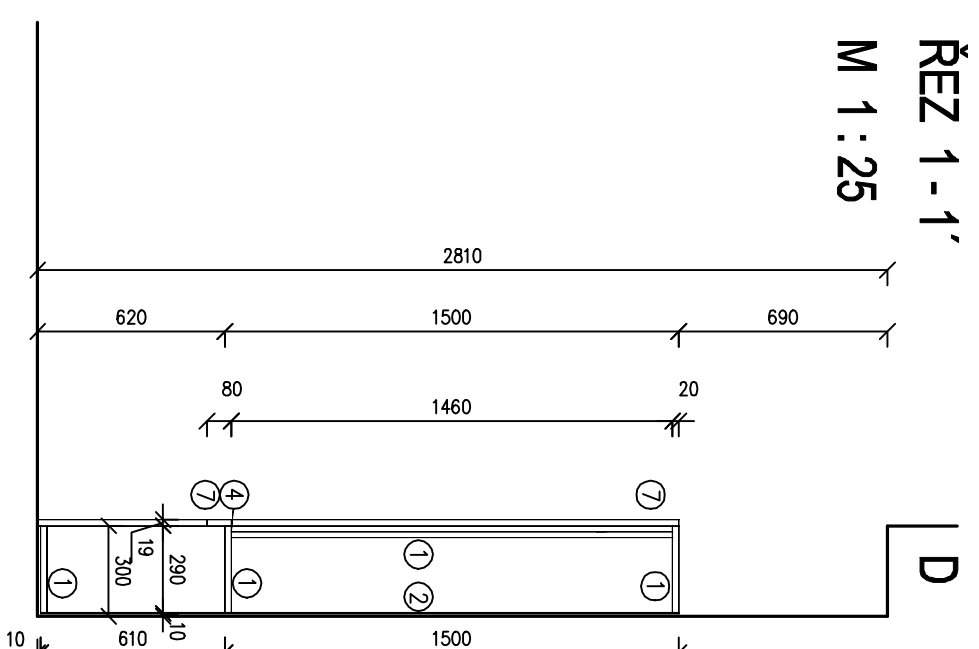

DETAIL - SKŘÍŇ VESTAVĚNÁ

M 1:25

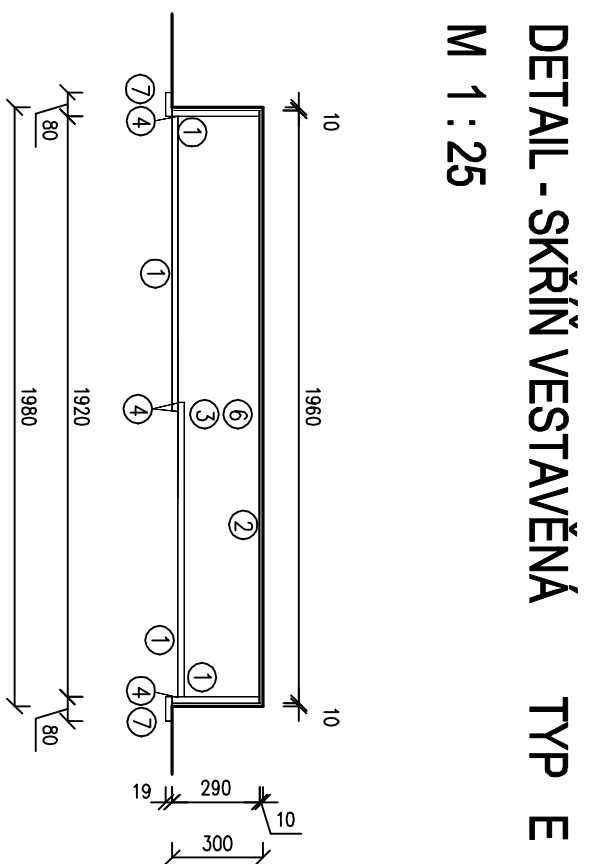


LEGENDA MATERIÁLU

- ② DESKY HDP 3 mm
- ③ DVEŘE POSUVNÉ – POLEZD SPONOU, PO KOLEMCI, KOLEMKA LŮŽKOVÁ, HORNÍ KOLEN V LÍSTĚ
- ④ DVEŘE OPAŘENÝY OCHRTOVOU LÍSTOU NA OBOU STRANÁCH
- ⑤ HRANÝ ABS 2 mm
- ⑥ POLICE – ROZMÍSTĚNÍ NA MŮJE POZIC SYSTÉMY KOVANY VESÍMAVÝCH SPRÁNI
- ⑦ OBLOŽKA 19 x 50 mm – DESKY LUD 19 mm
DEKOR BUK 381
HRANÝ ABS 2 mm

DETAIL - SKŘÍŇ VESTAVĚNÁ

M 1:25

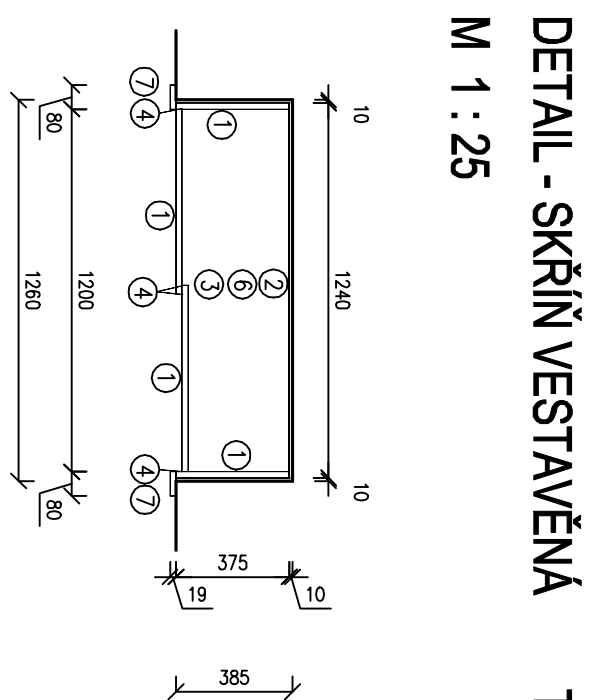

LEGENDA MATERIÁLU

- ① DESKY LTD 19 mm DESKOR BUK 381
- ② DESKY HOF 3 mm
- ③ DVEŘE POSUVNÉ – POČEZ SPOLNÍ, PO KOLENČNÍ, KOLEČKA LOTSOWA, HORNÍ VEŘTNÍ V LÍSTĚ
- ④ DVEŘE PRÁVNĚ ÚCHYTITELNÉ LÍSTOU NA OBROU STRANÁCH
- ⑤ HERNÍ ABS 2 mm
- ⑥ POLICE – POKRSTENÍ NA KOLE POZIC
SYSTÉMY KOVANÉ KESTIMANOVÉ LTD
- ⑦ OBLOŽKA 19 X 80 mm – DESKY LTD 19 mm
DESKOR BUK 381
HERNÍ ABS 2 mm

POZNÁMKA:

JE NUTNÉ KONFRONTOVAT PD SE SKUTEČNOSTI A NOVÉ KONSTRUKCE PŘÍSPŮBIT
PŘED VÝROBOU JE NUTNÉ ZAMĚŘIT SKUTEČNÝ STAV !

[illegible]

+/- 0.000
522,523

Výškový systém : Bpv
 Sořadnicová síť S-JTSK
 GPS N 49°22'06,44" E 15°46'39,19"

[illegible]