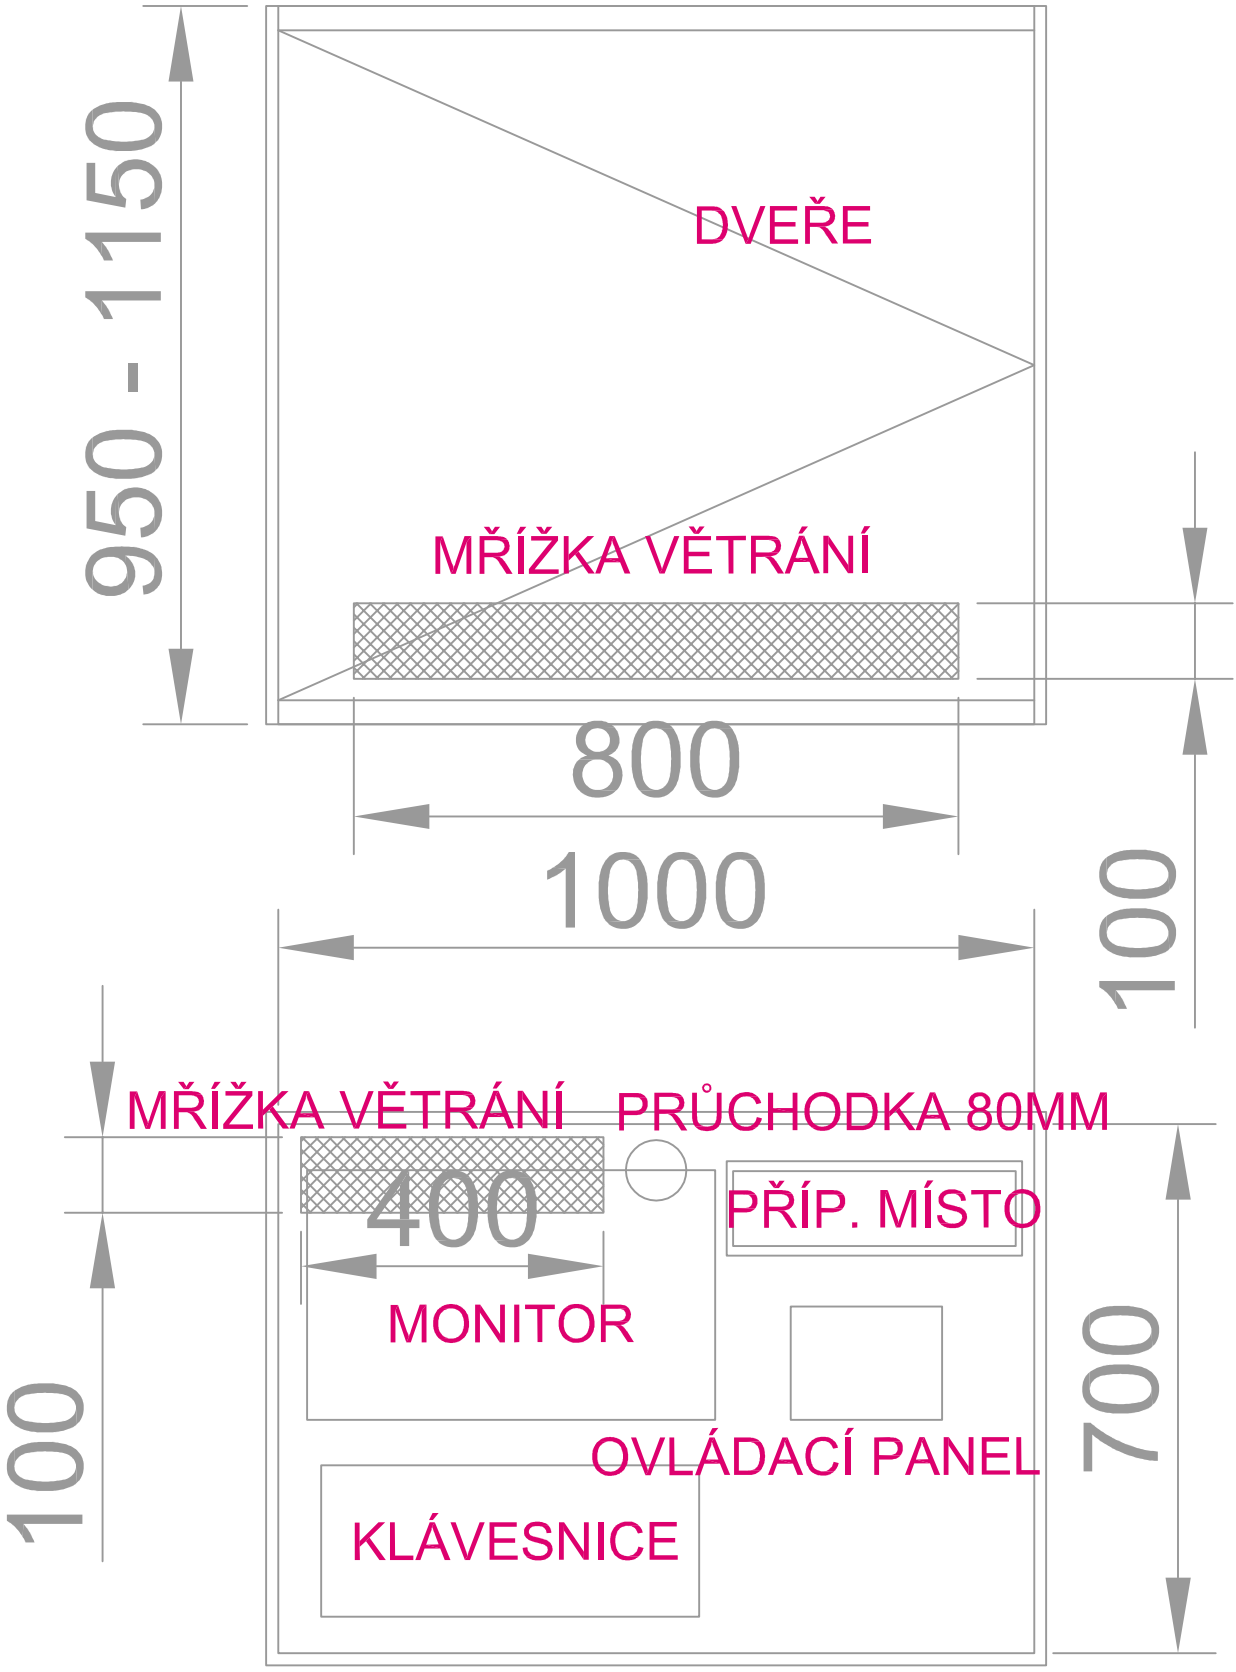
950 - 1150
DVEŘE
MŘÍŽKA VĚTRÁNÍ
800
1000
100
MŘÍŽKA VĚTRÁNÍ
PRŮCHODKA 80MM
400
PŘÍP. MÍSTO
MONITOR
100
700
OVLÁDACÍ PANEL
KLÁVESNICE