




Půdorys 1. Podzemního podlaží

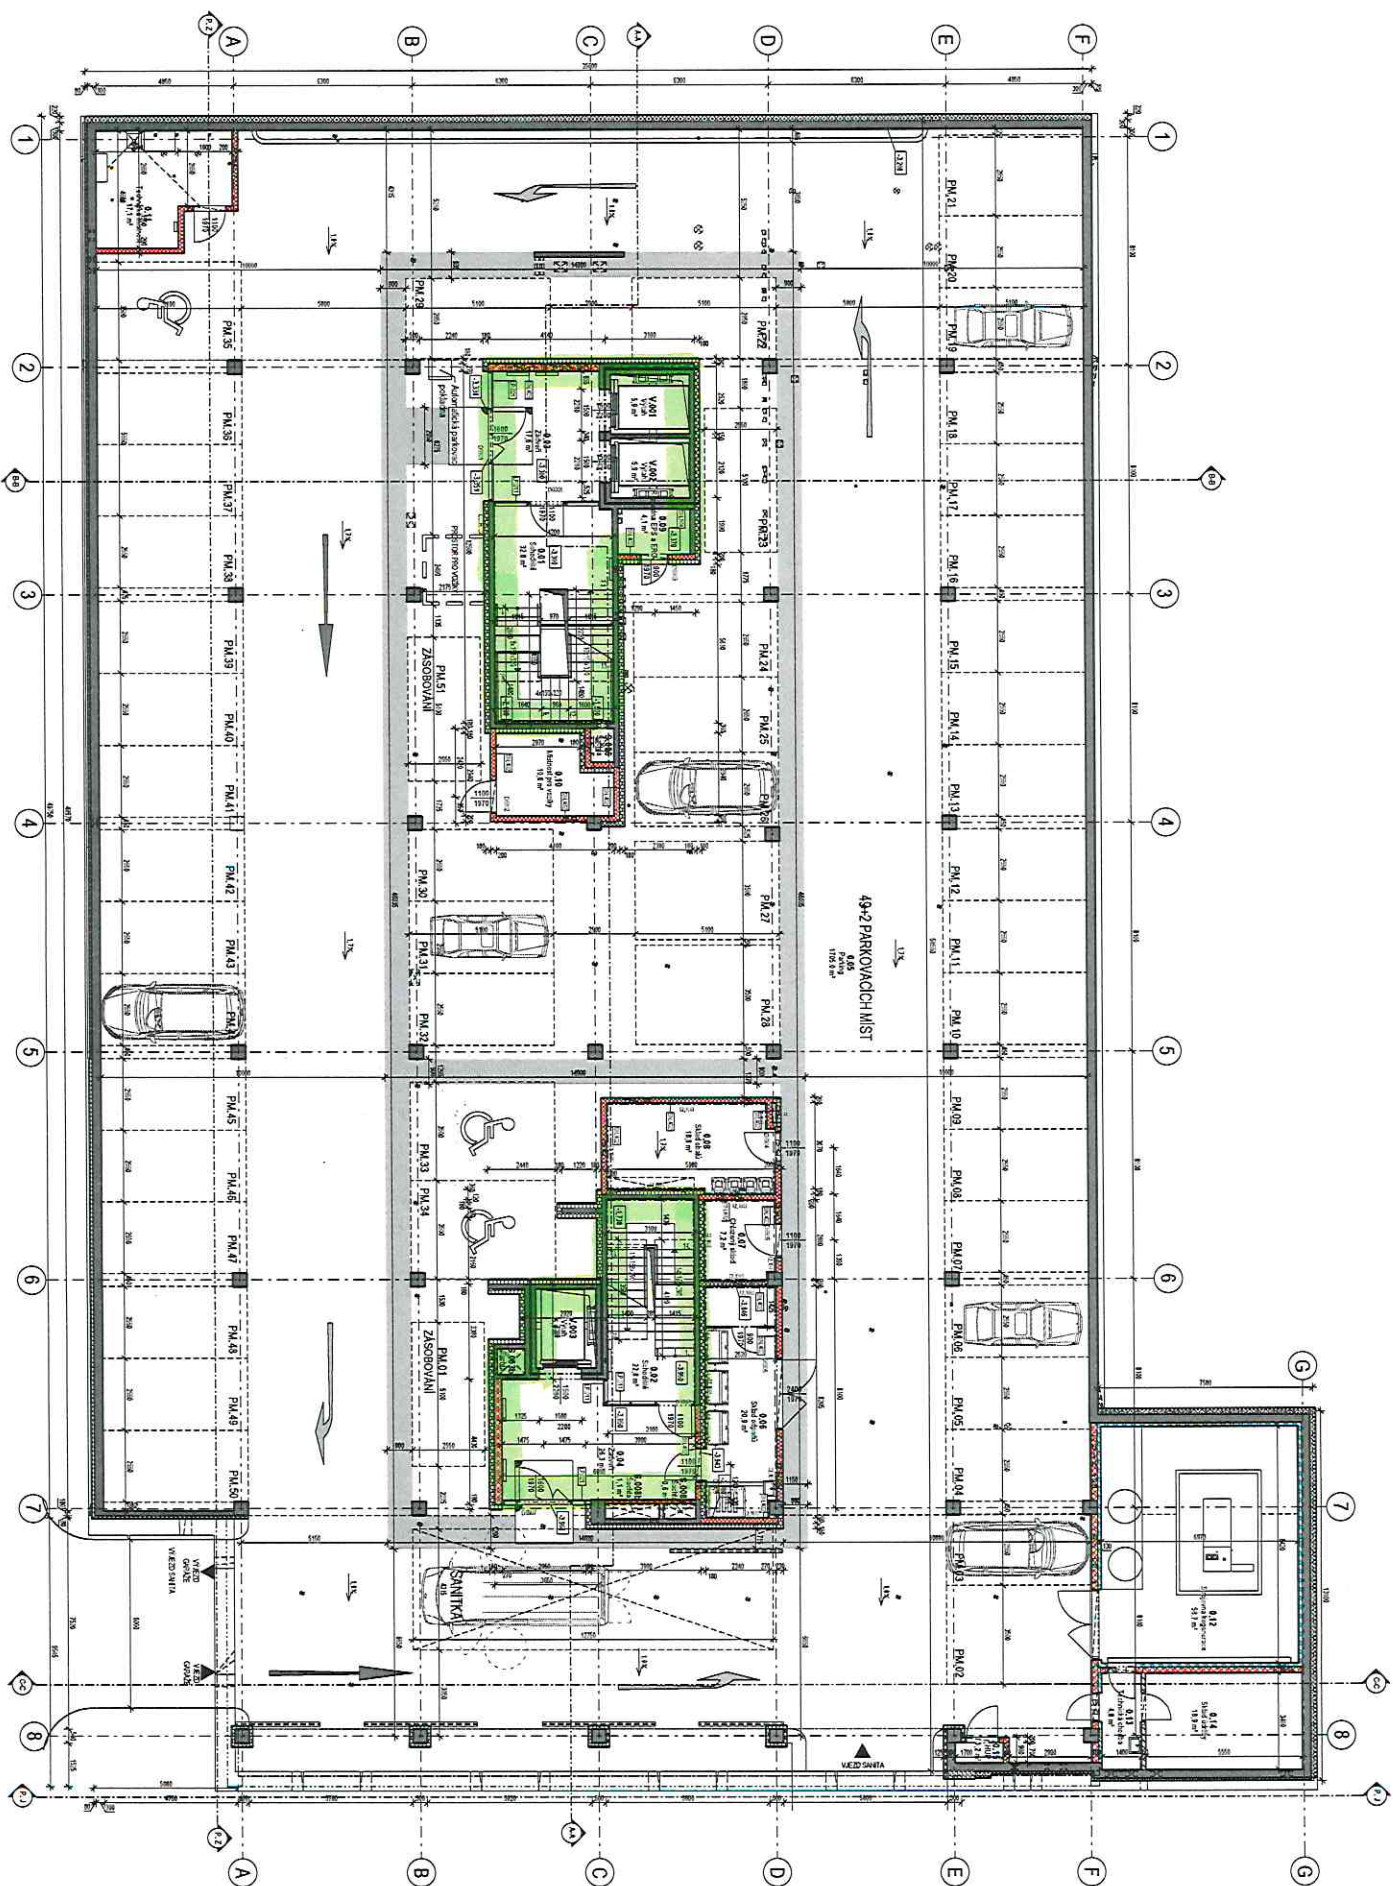


Pідпорс 1. Надземні подіажі

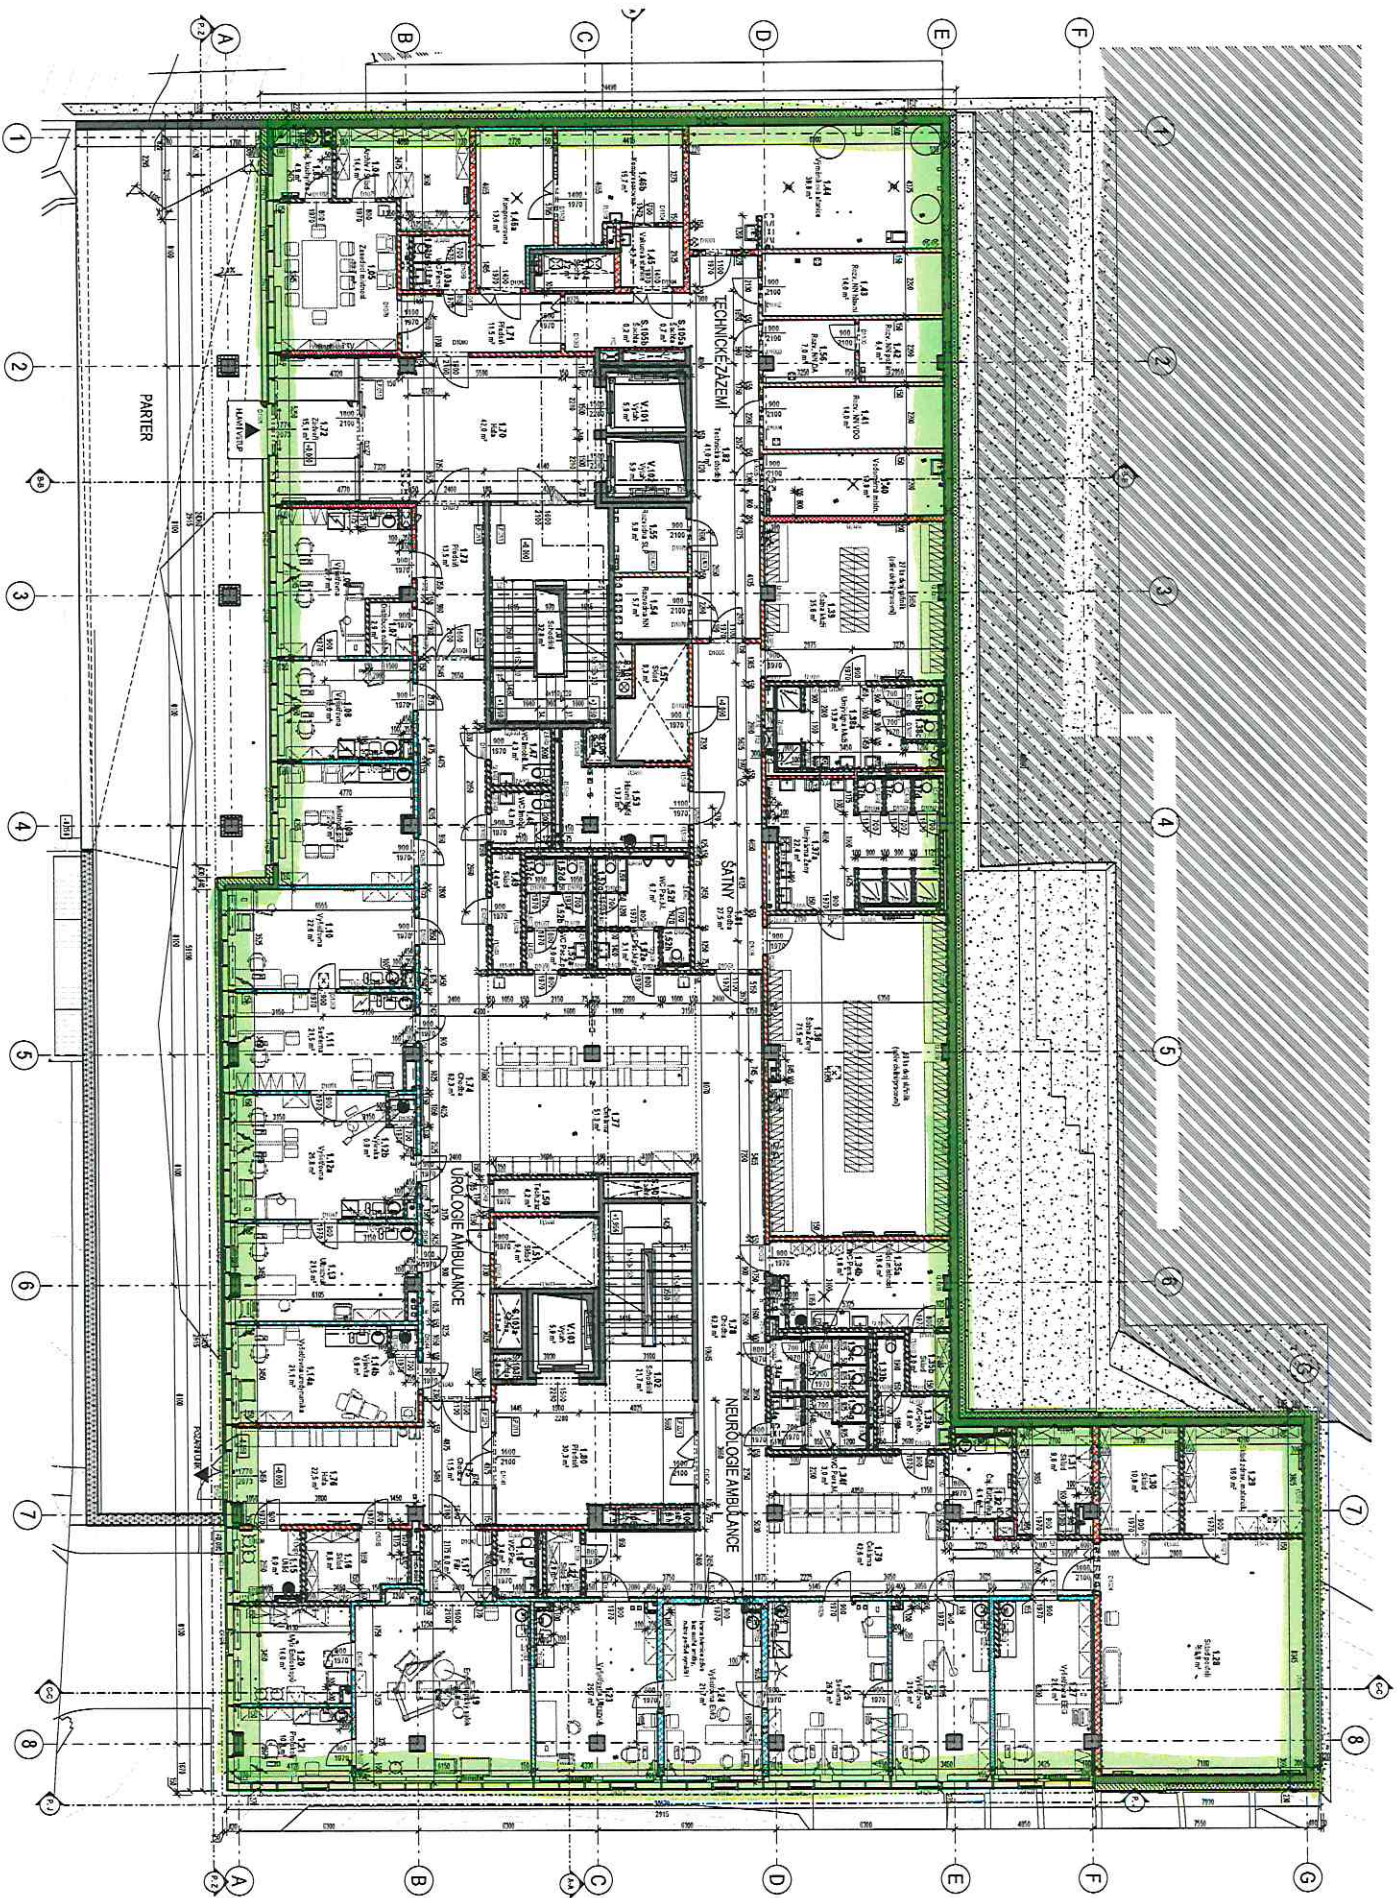


Přidorys 2. Nadzemního podlaží

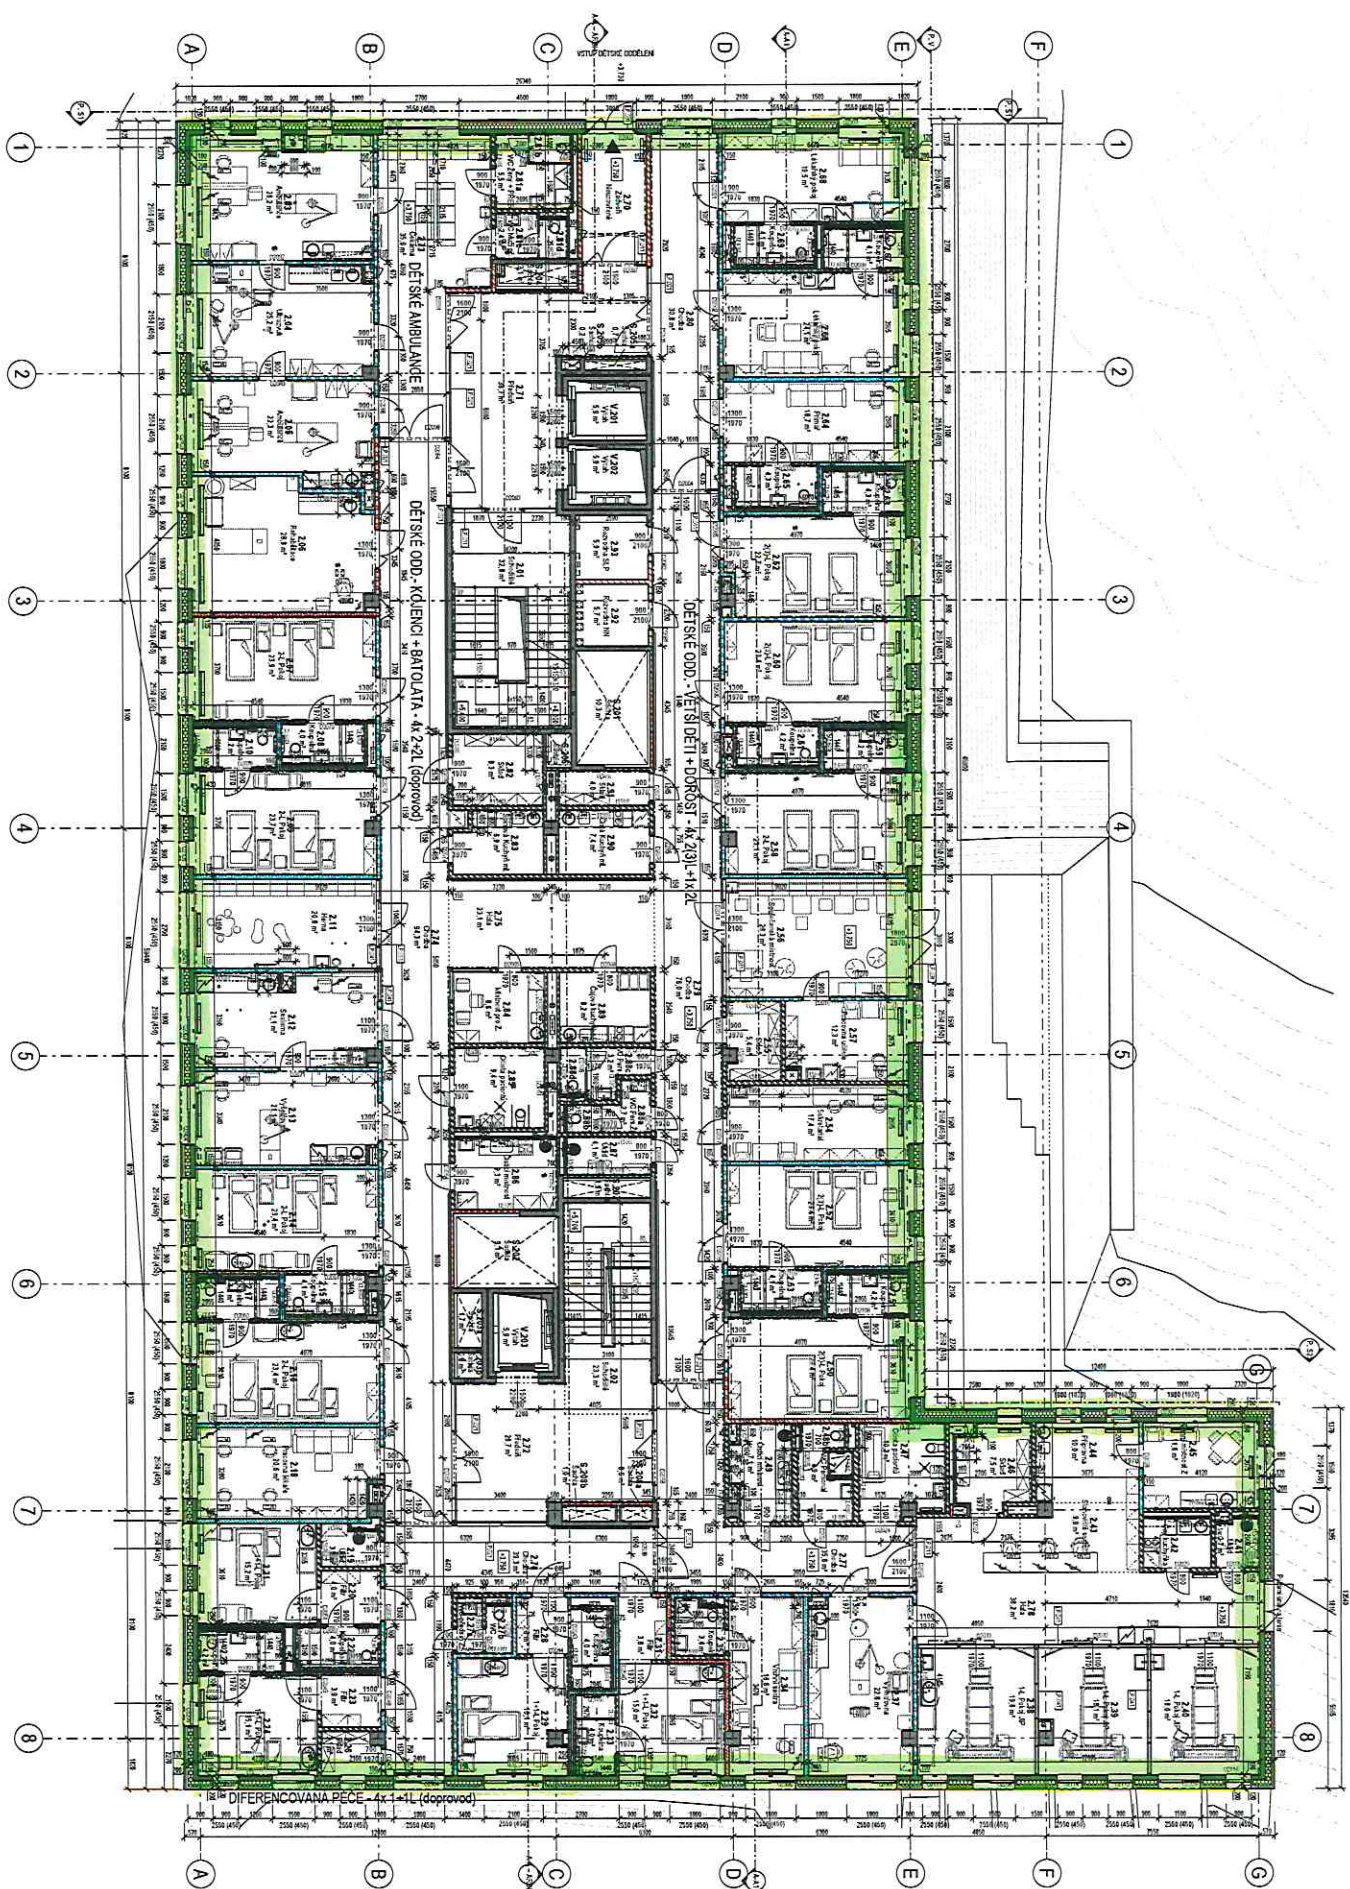

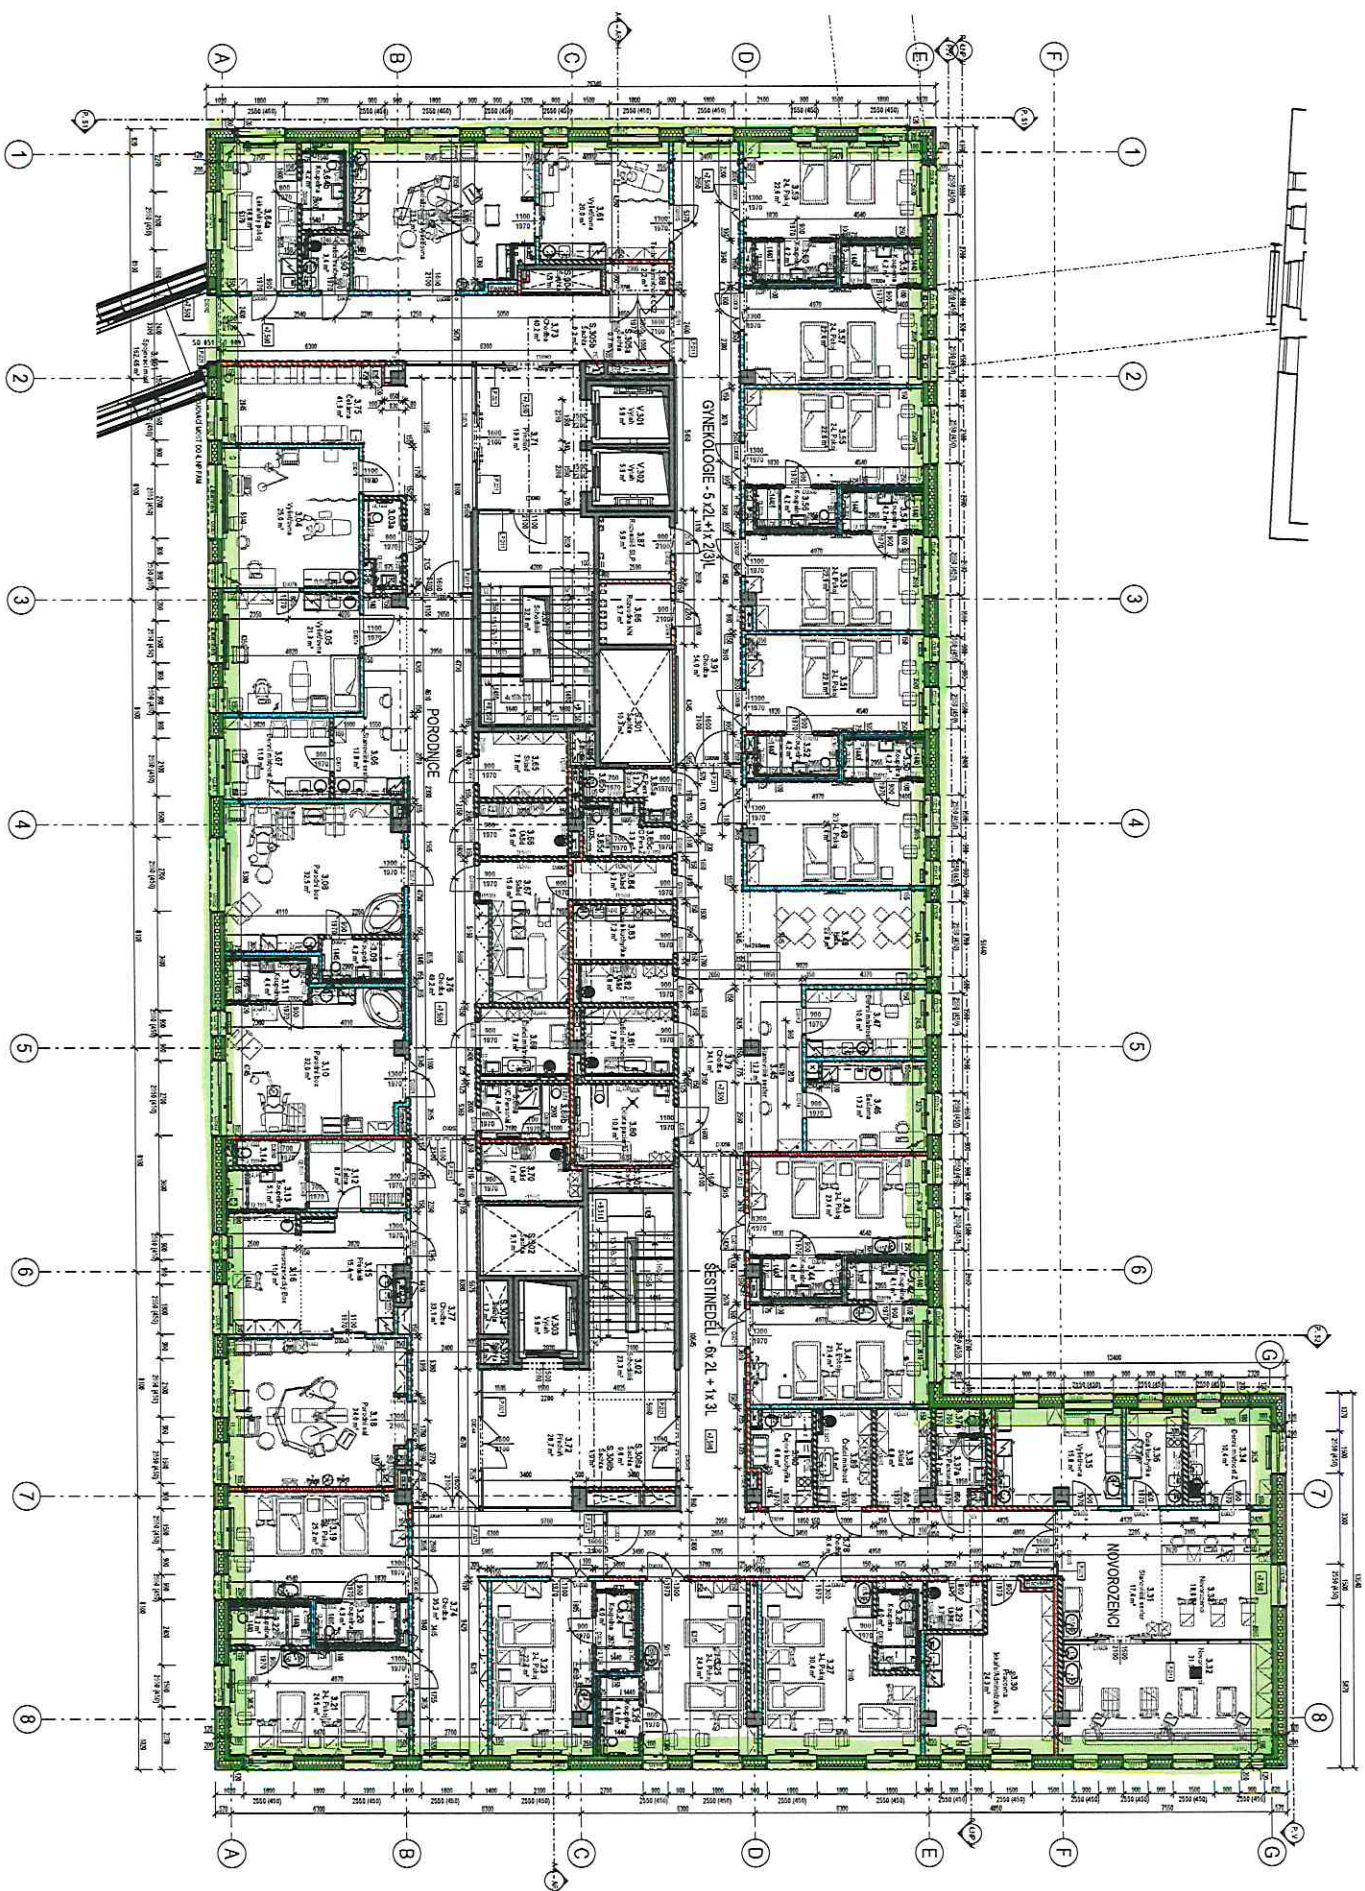

Půdorys 4. Nadzemního podlaží

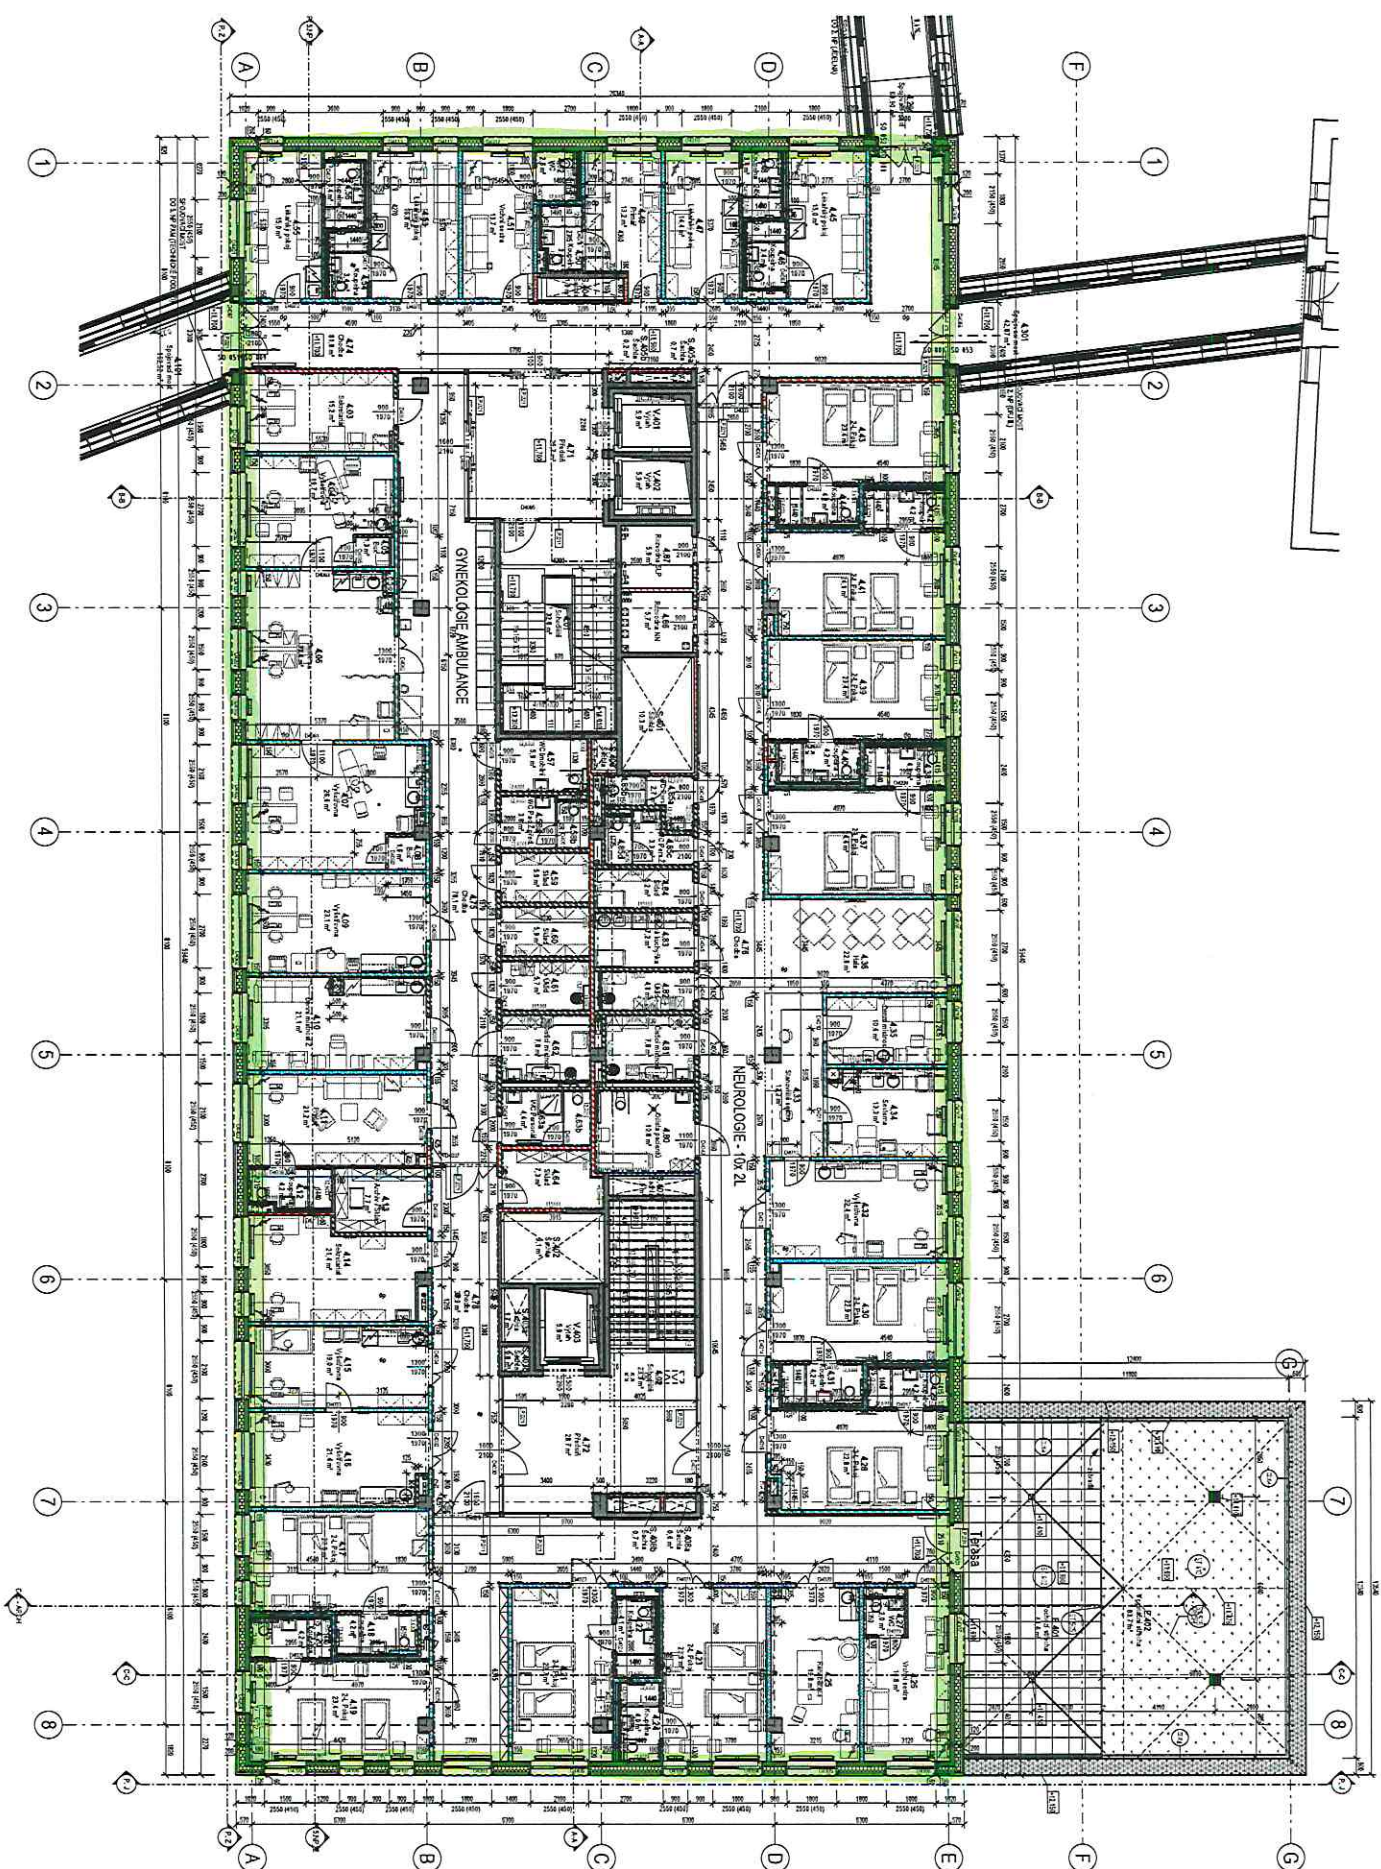

Příčný řez B-B

