

Tabulka místností

Číslo	Jméno	Plocha [m²]	Podlaha	Stěny	Strop	Pozn.
1.01	SKLADOVÁ HALA	174,15	ZVÍČNÝ POVRCH	TRAPEZOVÝ PLECH	TRAPEZOVÝ PLECH	A

Požární úseky

- hranice požárního úseku – P01

Zařízení pro protipožární zásah

- přenosný práškový hasicí přístroj s hasicí schopností 21A/113B – 3ks
- PHP umístí tak, aby jeho rukojeť byla ve výšce maximálně 1,50 m nad podlahou
- v případě umístění PHP na podlaže REPS v jiné poloze je nutné jeho zaústění proti pádu


POPIS PHP:

- UNIVERZÁLNÍ PŘENOSNÝ PRÁŠKOVÝ HASICÍ PŘÍSTROJ S NÁPNÍ O HMOTNOSTI 6kg, HASICÍ SCHOPNOSTÍ 21A, 113B

HASICÍ PŘÍSTROJ JE CERTIFIKOVANÝ DLE EN3-7. JE VYBAVEN MANOMETREM A DRŽÁKEM PRO SNADNÉ UCHYČENÍ

TECHNICKÉ PARAMETRY:

- HASIVO: PRÁŠEK ABC 6kg
- HASICÍ SCHOPNOST: 21A/113B/C
- VÝTLAČNÝ PLYN: DUSÍK
- TEPLOTNÍ FUNKČNÍ ROZSAH: –30° AŽ +60°C
- ROZMĚRY cel.: ø150mm, VÝŠKA 570mm
- HMOTNOST: 9,9kg

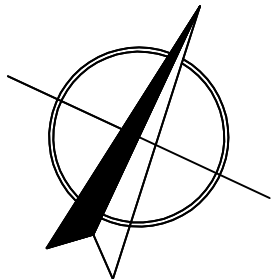

Únikové cesty


Únikové východy



K.Ú. PACOV (717215)

0	03/2018	PRVNÍ VYDÁNÍ	VALENTA	ING.RYBÁŘ	ING.RYBÁŘ
ČÍSLO	DATUM	POPIS ZMĚN	VYPRACOVAL	ZODP. PROJEKTANT	AUTOR

INVESTOR: KRAJ VYSOČINA Zlíkova 1882/57 586 01 Jihlava	PROJEKTANT ČÁSTI: PC PROJ. CENTRUM s.r.o.	GENÉRALNÍ PROJEKTANT: PC PROJ. CENTRUM s.r.o.
MÍSTO STAVBY: PACOV	VYPRACOVAL: VALENTA	AUTOR: ING.RYBÁŘ
STAVEBNÍ ÚŘAD: PACOV	ZODP.PROJEKTANT: ING.RYBÁŘ	ARCH. NÁVRH: PC NOVA s.r.o.
NÁZEV AKCE:	SKLADOVÁ HALA DOPLŇKOVÉHO VYBAVENÍ MOBILNÍ TECHNIKY V AREÁLU KSÚS V PACOVĚ	
FORMÁT: 5x44		DATUM: 03/2018
STUPEŇ PD: DÚR+DSP+DPS		Č. ZAKÁZKY: 18-022
MĚŘITKO: 1:50		ČÁST: D.1.3 Požárně bezpečnostní řešení
OBJEKT: SO-01: Skladová hala	SOUBOR:	Č. VÝKRESU: Č. PARÉ
OBSAH:	PŮDORYS 1.NP - PBŘ	
DOKUMENTACI LZE POUŽÍVAT POUZE VE SMYSLU PŘÍSLUŠNÉ SMLOUVY O DÍLO. VÝKRES ČI JEHO ČÁST MUŽE BYT KOPIROVÁN NEBO JINÝM ZPŮSOBEM ROZŠÍŘOVÁN POUZE PO PŘEDCHOZÍM SOUHLASU AUTORA		1.3.1

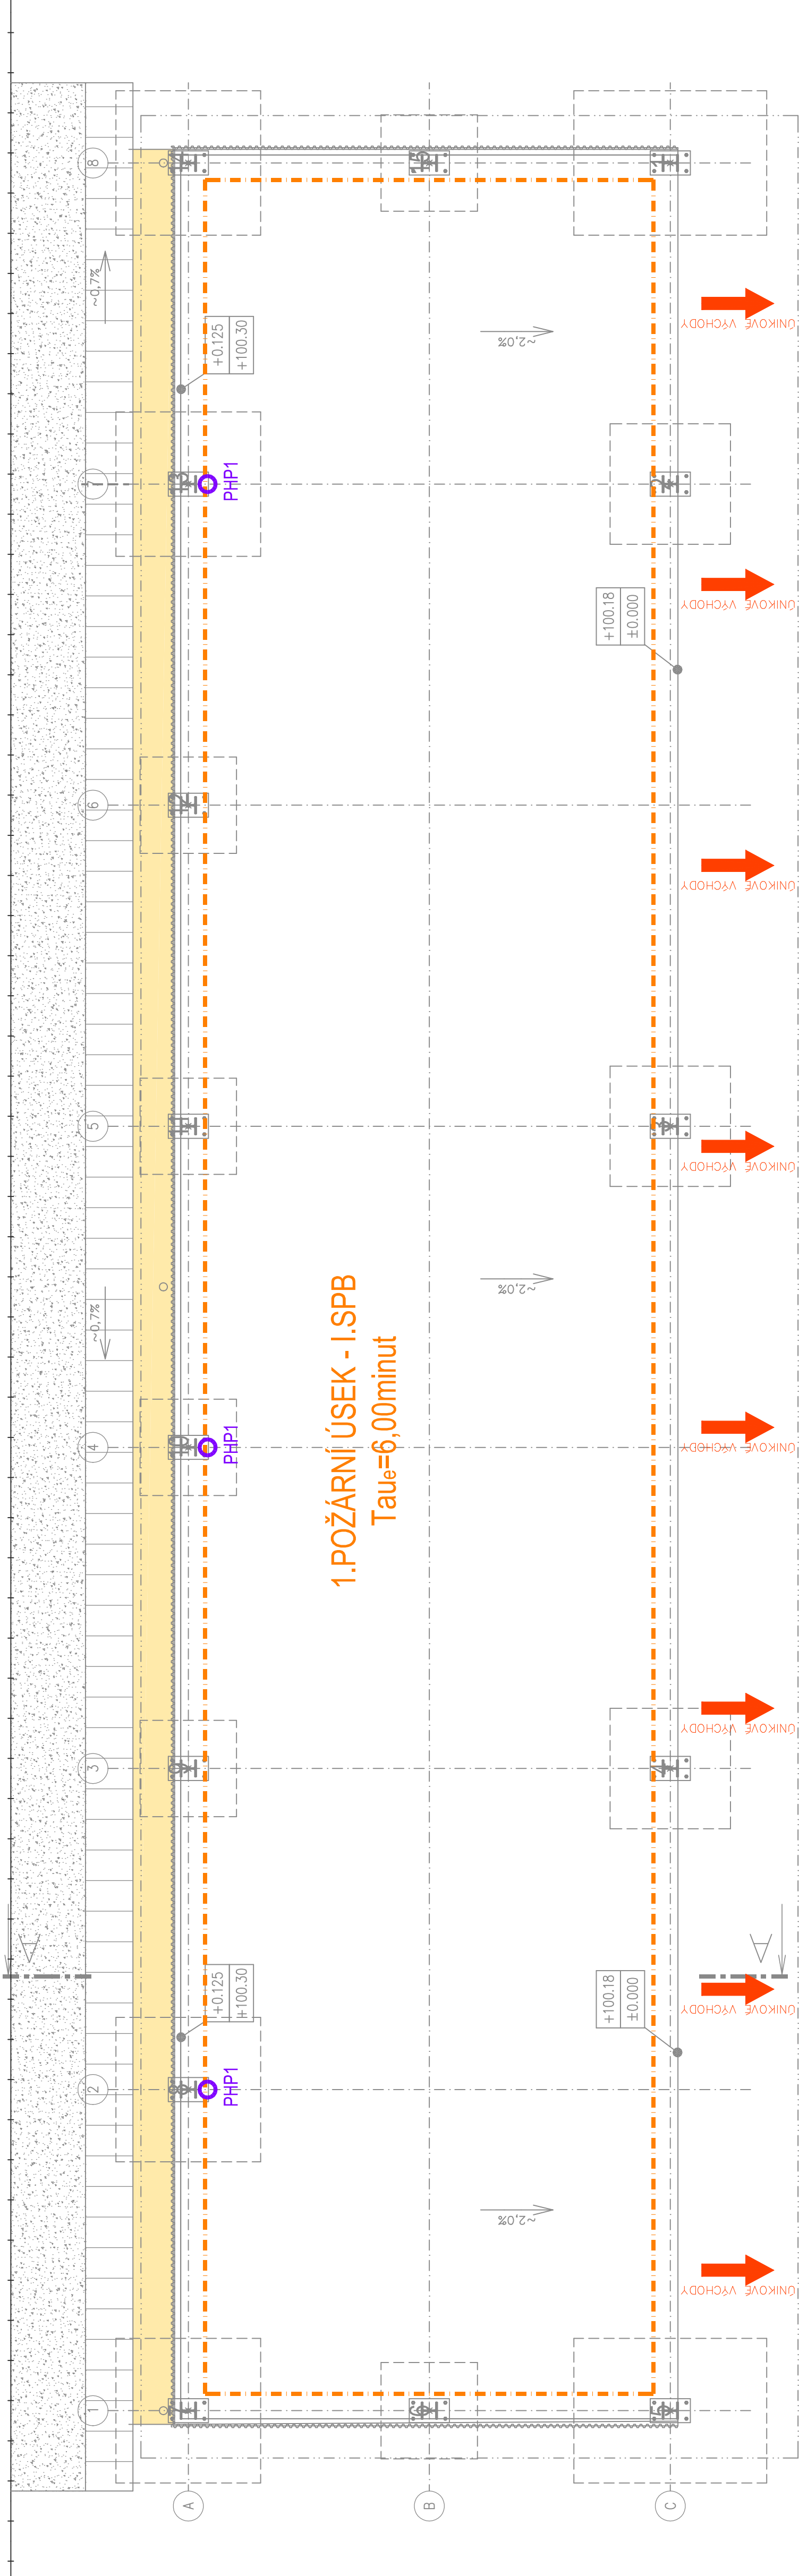

1.POŽÁRNÍ ÚSEK - I.SPB
Tau_e=6,00minut