

LEGENDA MATERIÁLŮ


- NOVÉ NAVRŽENÉ KONSTRUKCE
- NOVÉ NAVRŽENÉ DEŠŤOVÉ SVODY Ø100mm – PROVEDENÍ DLE PLATNÝCH ČSN Z POZINKOVANÉHO POPLASTOVANÉHO PLECHU
- DH+D3

POZNÁMKY

- POZN.1OKAPOVÉ ŽLABY, RESP. DEŠŤOVÉ SVODY JSOU NAVRŽENY Z POZINKOVANÉHO OCELOVÉHO PLECHU S POUŽITÍM POPLASTOVANÍM
- Ø OKAPOVÝCH ŽLABŮ 150mm
- Ø DEŠŤOVÝCH SVODŮ 100mm
- PŘI MONTÁŽI OKAPOVÉHO SYSTÉMU NUTNO DODRŽOVAT VEŠKERÉ POKYNY A ZÁSADY VÝROBCE, VČETNĚ DODRŽENÍ PLATNÝCH ČSN

III. POZOR!!!

- PŘI POKLADÁNÍ STŘEŠNÍ KRYTINY NUTNO DBÁT VEŠKERÝCH POKYNŮ VÝROBCE
- VEŠKERÉ KLEMPŘSKÉ PRVKY BUDOU V PROVEDENÍ Z POZINKOVANÉHO OCELOVÉHO PLECHU S POUŽITÍM POPLASTOVANÝM LAKEM V SOUSTAVĚ DLE POŽADAVKŮ INVESTITORA
- VEŠKERÉ PROSTUPY STŘEŠNÍ KRYTINOU NUTNO OPAŘIT SYSTÉMOVÝMI KLEMPŘSKÝMI PRVKY
- VEŠKERÉ OCELOVÉ PRVKY BUDOU NAVRŽENY Z ŽÁROVĚ POZINKOVANÉ OCELI

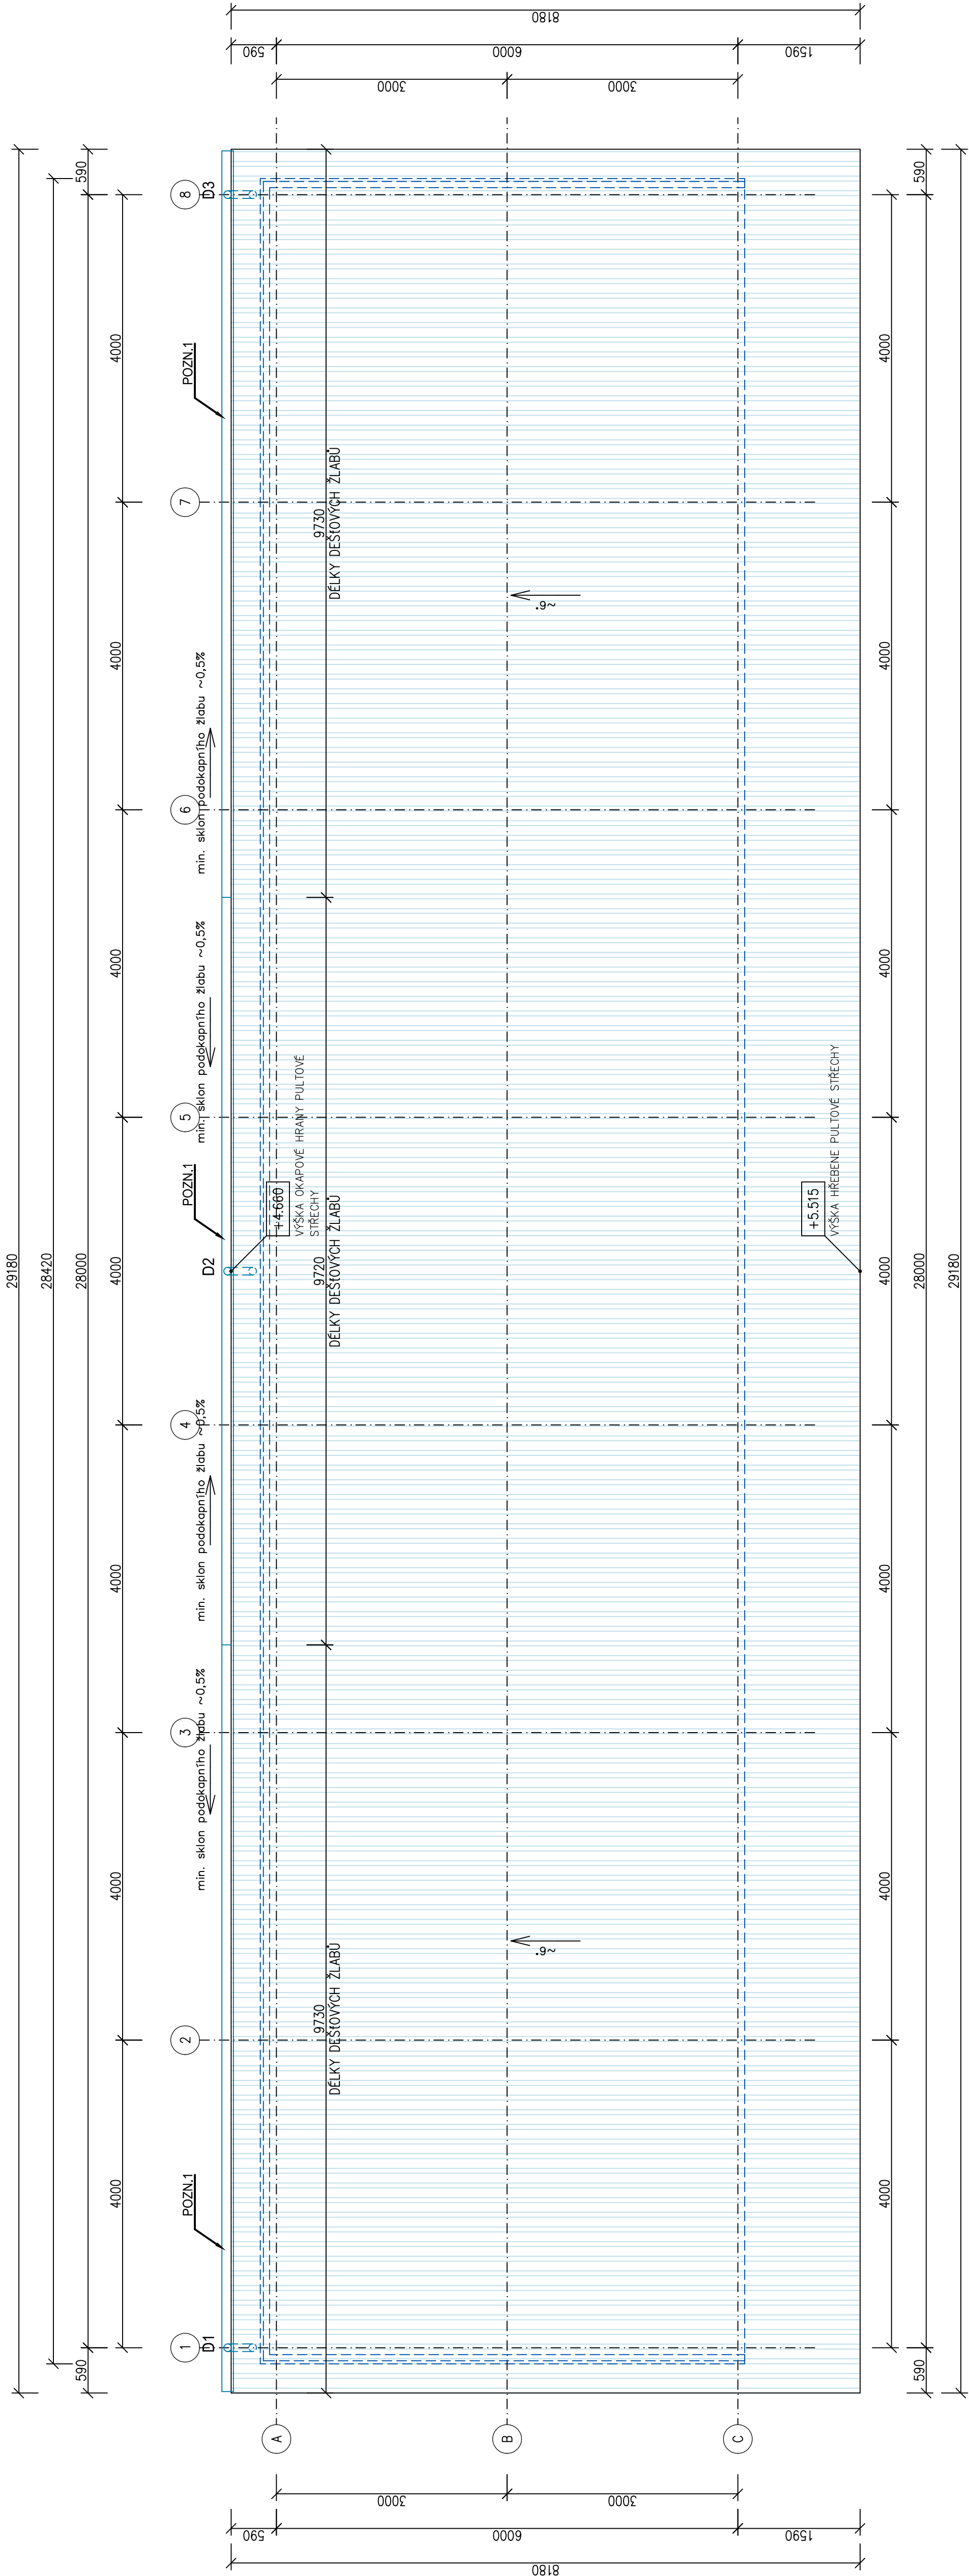

K.L. PACOV (717215)

0	03/2018	PRVNÍ VYDÁNÍ	VALENTA	ING. RYBÁŘ	ING. RYBÁŘ
ČÍSLO	DATUM	POPIS ZMĚN	VYPRACOVAL	ZODP. PROJEKTANT	AUTOR

<b>INVESTOR:</b> KRAJ VYSOČINA Záměstí 1862/37 586 01 Jihlava	<b>PROJEKTANT ČEST:</b> P.C. PROJEKT CENTRUM, s.r.o.	<b>GENIÁLNI PROJEKTANT:</b> P.C. PROJEKT CENTRUM, s.r.o.
<b>MÍSTO STAVBY:</b> PACOV	<b>VYPRACOVAL:</b> VALENTA	<b>AUTOR:</b> ING. RYBÁŘ
<b>STAVEBNÍ ÚŘAD:</b> PACOV	<b>ZODP. PROJEKTANT:</b> ING. RYBÁŘ	<b>ARCH. NÁVRH:</b> P.C. NOVA s.r.o.
<b>NÁZEV AKCE:</b> SKLADOVÁ HALA DOPLNKOVÉHO VYBAVENÍ MOBILNÍ TECHNIKY V AREÁLU KSÚS V PACOVĚ		
<b>OBJEKT:</b> SCO1: Skladová hala	<b>ČÁST:</b> D.1.1 Architektonicko - stavební řešení	<b>FORMÁT:</b> 10x44
<b>SOUBOR:</b>		<b>DATUM:</b> 03/2018
<b>OBSAH:</b>		<b>STUPEŇ PD:</b> DŮR+DŠP+DPS
<b>PŮDORYS STŘECHY</b>		<b>Č. ZAKÁZKY:</b> 18-022
<b>Č. VÝKRESU:</b> 1.1.2		<b>MĚŘÍTKO:</b> 1:50
<b>Č. PŘÍLOHY:</b> 1.1.2		<b>SOUBOR:</b>
<b>POZNÁMKA:</b> JE POUŽITO POUZE VE SVÁZU S PŘÍSLUŠNÝMI SVYDAMI O DÍLO. VÝKRES Č. JERO ČÁST MUŽE BÝT KOPÍROVÁN NEBO JINÝM ZPŮSOBEM KOPÍROVÁN POUZE PO PŘEDCHOZÍM SOHLÁSÍ AUTORA		