


ZÁKRES DO KN

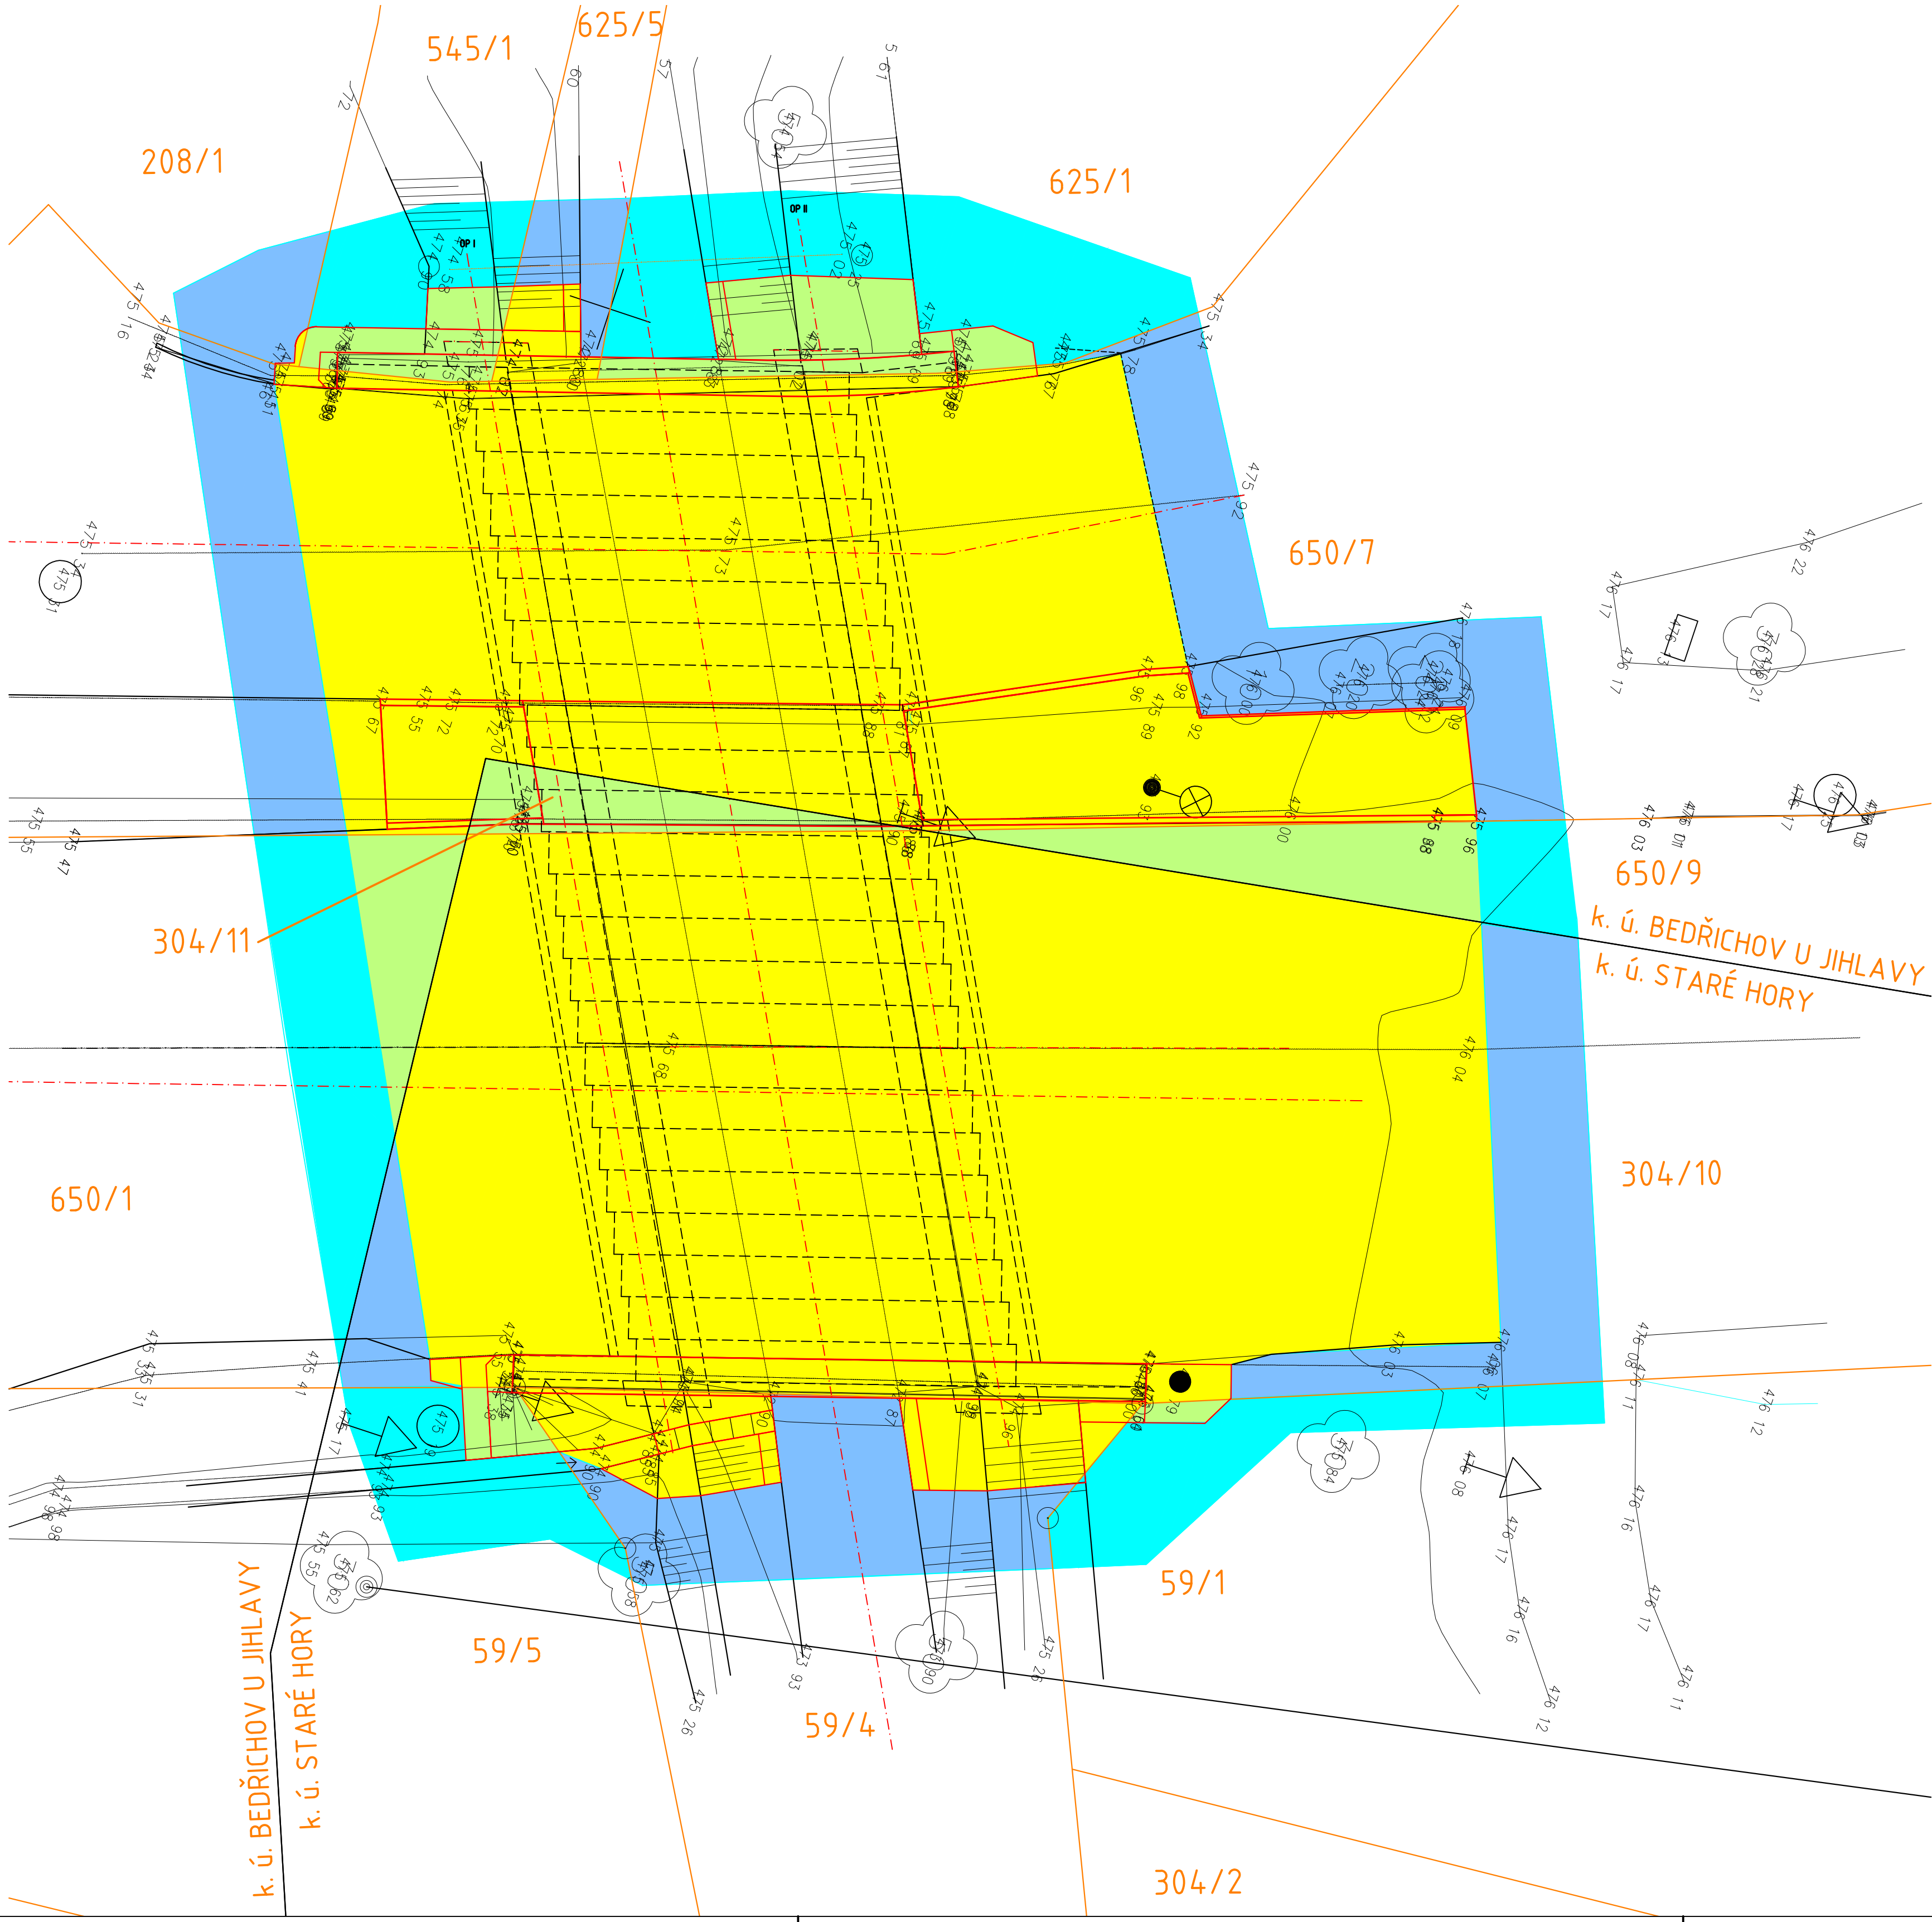

SEZNAM DOTČENÝCH POZEMKŮ

Stavba: III/03824 Jihlava, ul. R. Havelky - oprava
Objekt: SO 201 - Most ev. č. 03824-4

ZÁBOROVÝ ELABORÁT

Obec: Jihlava [586846]
Katastrální území: Staré Hory [659860]

poř. číslo	č.parc. dle KN	celk.vým. v m2 dle KN	LV dle KN	pozemek druh využití	kód BPEJ	výměra BPEJ v m2	vlastník správce	zábor		Pozn.
								trvalý m2	dočasný m2 do 1 r.	
1	59/1	1376	10001	neplodná půda ostatní plocha			Statutární město Jihlava, Masarykovo náměstí 97/1, 586 01 Jihlava	1	20	
2	59/4	187	3059	koryto vodního toku vodní plocha			ČR, Lesy ČR, s.p., Přemyslova 1106/19, Nový Hrádec Králové, 500 08 Hrádec Králové	24	29	
3	59/5	134	3120	silnice ostatní plocha			ČR, ŘSD ČR, Na Pankráci 546/56, Nusle, 140 00 Praha	3	16	zahájení exekuce (ŘSD ČR)
4	304/10	982	1078	silnice ostatní plocha			Kraj Vysočina, Žitkova 1882/57, 586 01 Jihlava KSUSV, příspěvková organizace, Kosovská 1122/16, 586 01 Jihlava	318	38	
5	304/11	10	10001	ostatní komunikace ostatní plocha			Statutární město Jihlava, Masarykovo náměstí 97/1, 586 01 Jihlava	10	0	

Obec: Jihlava [586846]
Katastrální území: Bedřichov u Jihlavy [659878]


poř. číslo	č.parc. dle KN	celk.vým. v m2 dle KN	LV dle KN	pozemek druh využití	kód BPEJ	výměra BPEJ v m2	vlastník správce	zábor		Pozn.
								trvalý m2	dočasný m2 do 1 r.	
6	208/1	2936	2197	jiná plocha ostatní plocha			Pohanka Josef, Nové sady 352/15, Horní Kosov, 586 01 Jihlava	0	8	Zákaz zřízení a zatížení Zástavní právo smluvní
7	545/1	355	2197	koryto vodního toku vodní plocha			Pohanka Josef, Nové sady 352/15, Horní Kosov, 586 01 Jihlava	8	12	Zákaz zřízení a zatížení Zástavní právo smluvní
8	625/1	1335	2197	manipulační plocha ostatní plocha			Pohanka Josef, Nové sady 352/15, Horní Kosov, 586 01 Jihlava	20	36	
9	625/5	380	2197	manipulační plocha ostatní plocha			Pohanka Josef, Nové sady 352/15, Horní Kosov, 586 01 Jihlava	5	6	Zákaz zřízení a zatížení Zástavní právo smluvní
10	650/1	10948	1078	silnice ostatní plocha			Kraj Vysočina, Žitkova 1882/57, 586 01 Jihlava KSUSV, příspěvková organizace, Kosovská 1122/16, 586 01 Jihlava	11	22	Věcné břemeno (podle listiny)
11	650/7	8562	60000	ostatní komunikace ostatní plocha			ČR, Úřad pro zastupování státu ve věcech majetkových, Rašínovo nábřeží 390/42, Nové Město, 128 00 Praha2	230	63	Věcné břemeno (podle listiny)
12	650/9	390	1078	silnice ostatní plocha			Kraj Vysočina, Žitkova 1882/57, 586 01 Jihlava KSUSV, příspěvková organizace, Kosovská 1122/16, 586 01 Jihlava	16	6	

LEGENDA:

- 111/1 ČÍSLO PARCELY
- HRANICE KN
- HRANICE KATASTRÁLNÍCH ÚZEMÍ
- NOVÉ HRANY
- STÁVAJÍCÍ KONSTRUKCE
- TRVALÝ ZÁBOR
- DOČASNÝ ZÁBOR DO 1 ROKU

POZN.: TRVALÝ ZÁBOR ZAHRAJUJE FREZOVANÉ VOZOVKY V RÁMCÍ SO 201

VÝŠKOVÝ SYSTÉM: Bpv
SOUDRADNICOVÝ SYSTÉM: S-JTSC

OBJEDNATEL	Krajská správa a údržba silnic Vysočiny příspěvková organizace Kosovská 15, 586 01 Jihlava	AKCE:	III/03824 Jihlava, ul. R. Havelky - oprava			
OBEC	Jihlava	OBJEKT:	SO 201 - Most ev.č. 03824-4			
KRAJ	KRAJ VYSOČINA	PŘÍLOHA:	Zákres do KN			
DATUM	10/2014					
FORMÁT	6 x A4					
STUPEŇ	DSP					
GENERÁLNÍ PROJEKTANT		TECHNICKÝ ŘEDITEL:	Ing. J. LANDA	KOPIE Č.:	CÁST:	PŘÍLOHA Č.:
 AF-CityPlan		VEDOUcí STŘEDISKA:	Ing. J. LAHODA		B.	3
STŘEDISKO MĚSTSKÉHO INŽENÝRSTVÍ JINDŘICHŮSKÁ 17, 110 00 PRAHA 1 tel.: +420 277 005 531 fax.: +420 224 922 072 www.af-cityplan.cz		VEDOUcí PROJEKTU:	Ing. P. ANGELISOVÁ			
ČSN EN ISO 9001, ČSN EN ISO 14001		VYPRACOVAL:	Bc. G. KADLECOVÁ			
		KONTROLA:	Ing. D. KRÉMEČEK			
		MĚŘITKO	1:100	Č. ZAKÁZKY:	14-7-182	
DOKUMENTACI LZE UŽÍVAT POUZE VE SMYSLU PŘÍSLUŠNÉ SMLOUVY O DÍLO. KOPÍROVÁNÍ A ROZMNOŽOVÁNÍ POUZE PO PŘEDCHOZÍM SOUHLASU AF-CITYPLAN s.r.o.						