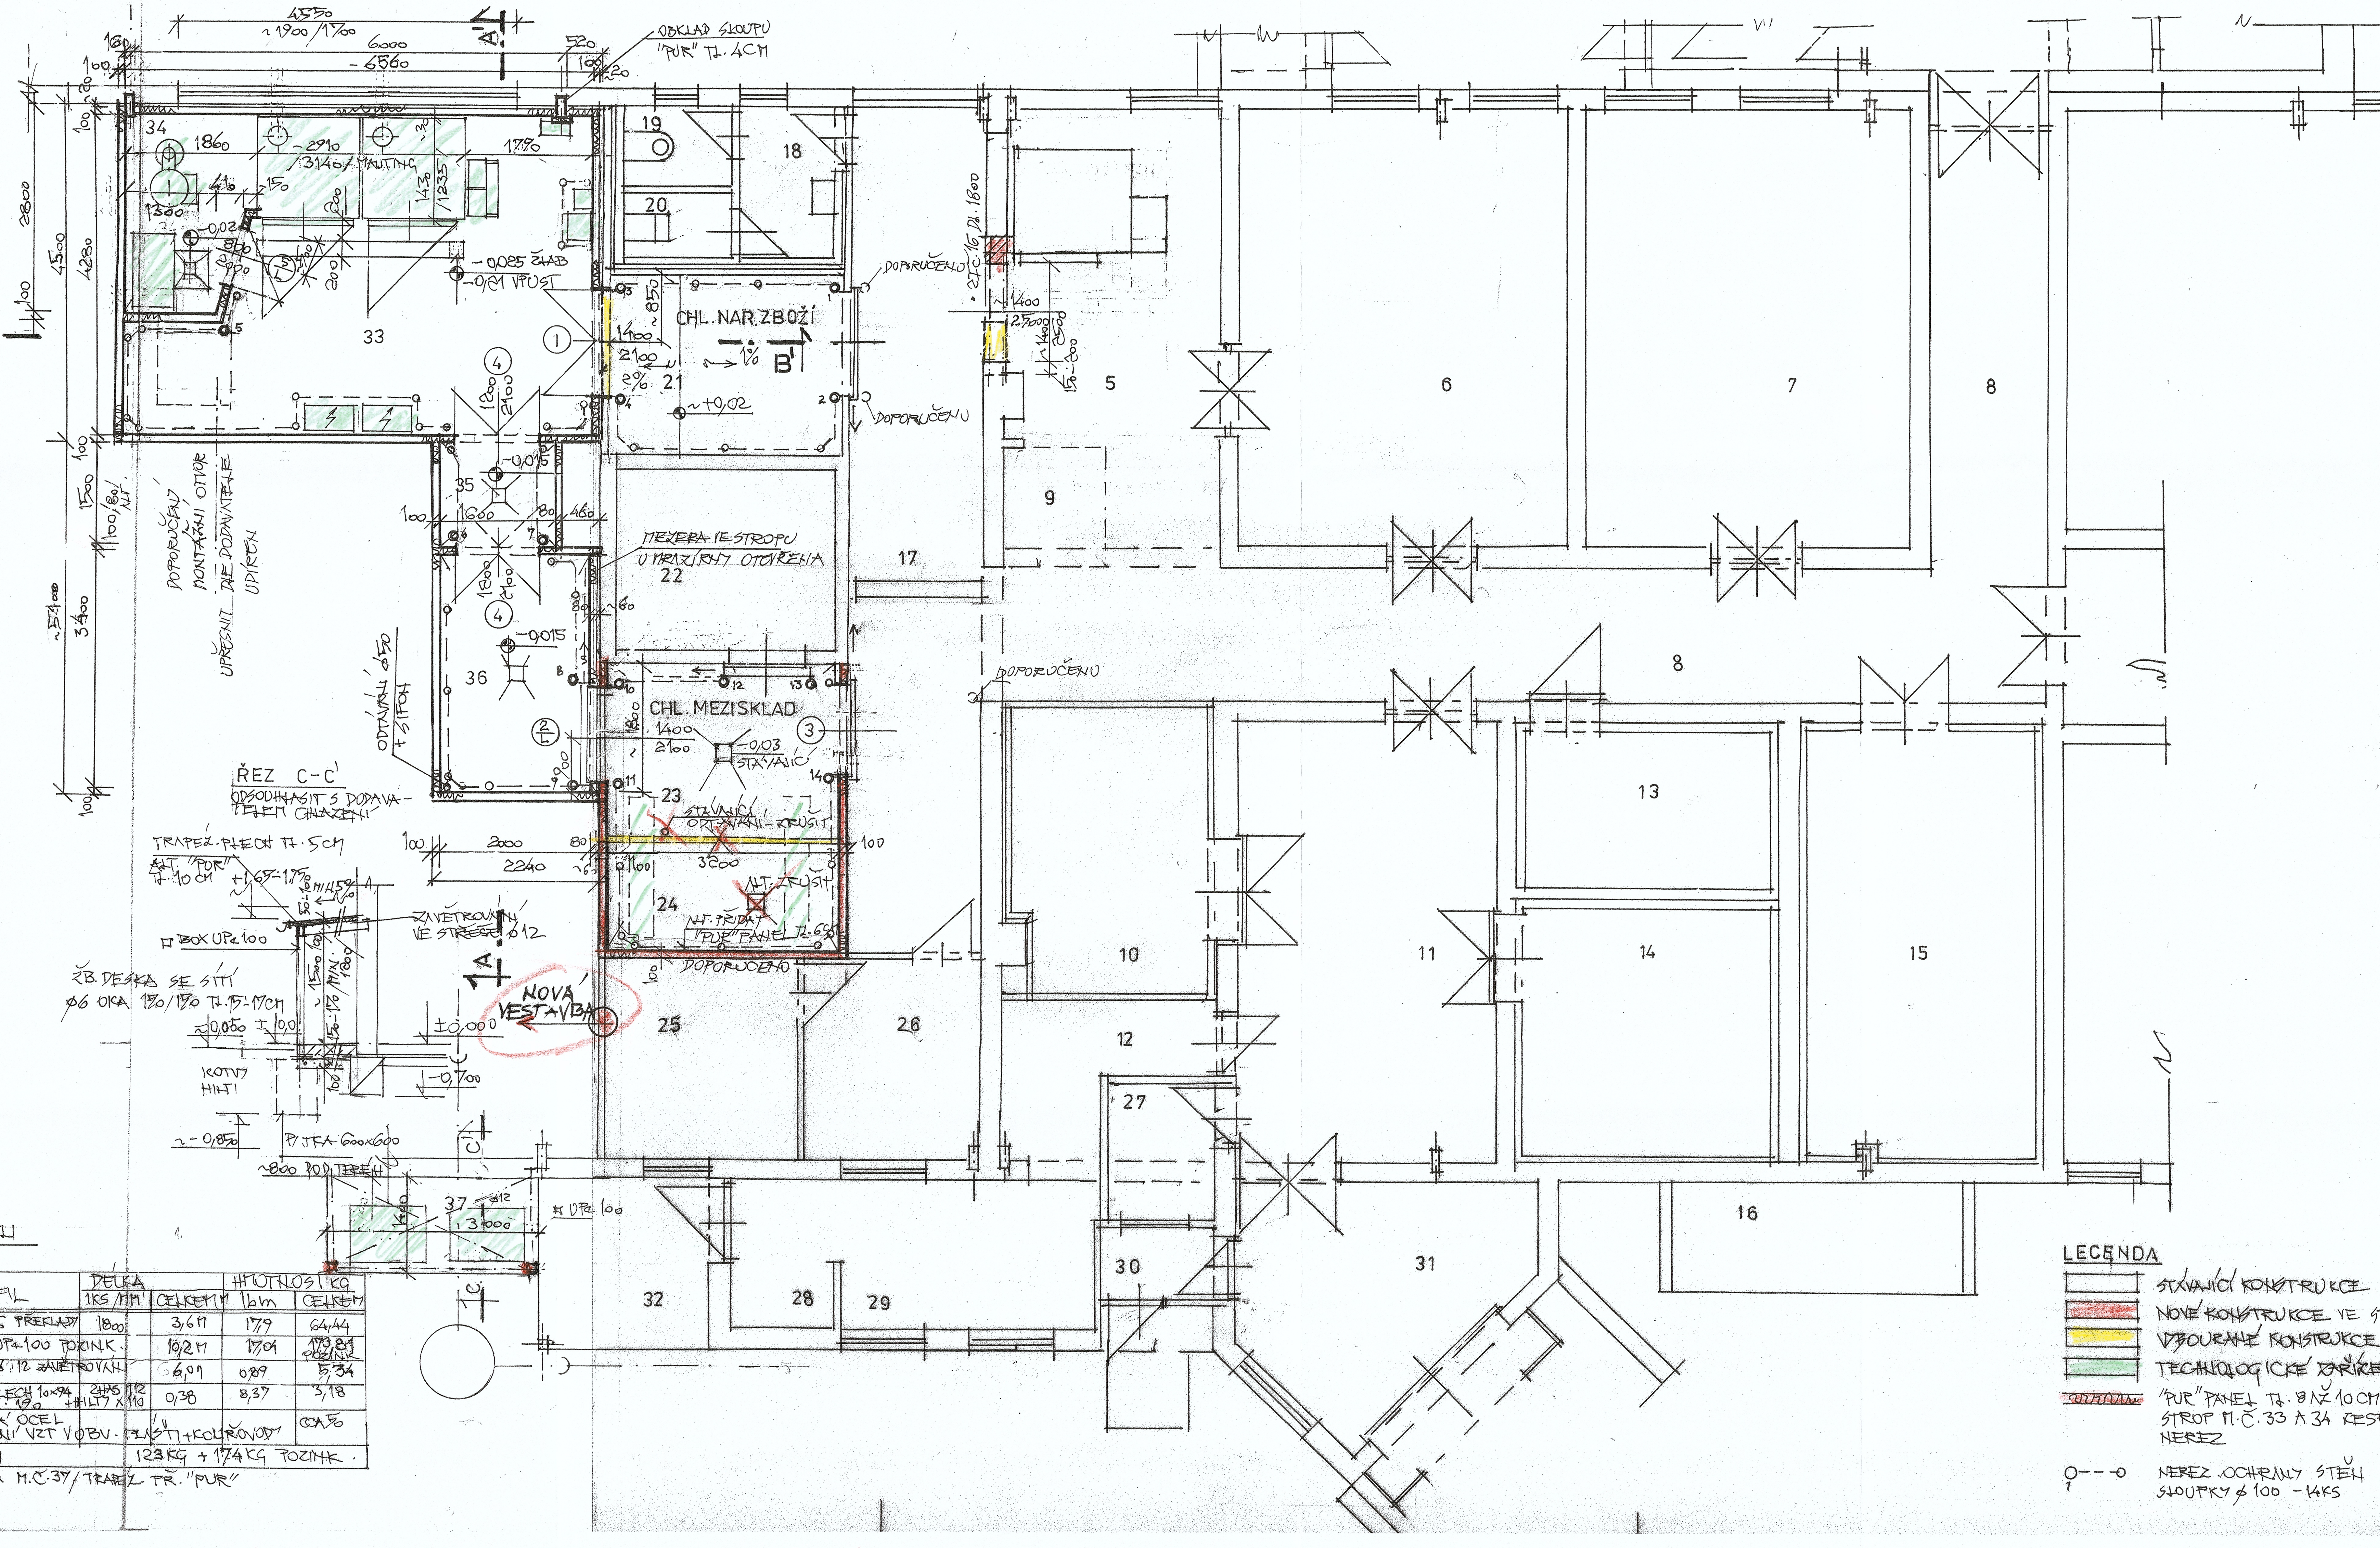

STÁVAJÍCÍ OBJEKT

Č.M.	ÚČEL MÍSTN.	PLOCHA M2
1	VSTUP	6,13
2	SCHODIŠTĚ	9,67
3	KOTELNA	13,85
4	ELEKTROROZVODNA	3,22
5	UDÍRNA	15,69
6	NARÁŽKÁRNA	27,68
7	VAŘENÁ VÝROBA	27,68
8	CHODBA	36,00
9	MYTÍ VOZÍKŮ	2,09
10	EXP. CHLADÍRNA	11,40
11	EXPEDICE	22,14
12	ČISTÉ PŘEPRAVKY	5,01
13	CHLAD. /MASÍRKA/	6,50
14	EXP. CHLADÍRNA	11,76
15	CHL. VÝROBNÍ HO MASA	18,14
16	CHL. AGREGÁT/	6,00
17	CHODBA	24,07
18	ZÁDVEŘÍ WC, UM.	2,60
19	WC	1,65
20	ÚKLID	1,20
21	CHLAZ. MEZISKLAD	8,15
22	MRAZÍRNA -35°C	7,80
23	BALENÍ UZENIN	7,87
24	PRÁZDNÉ VOZÍKY	5,34
25	SKLAD OBALŮ	8,56
26	SKLAD KOŘENÍ	6,96
27	KANCELÁŘ	2,90
28	ŠPINAVÉ PŘEPRAVKY	2,94
29	MYTÍ PŘEPRAVEK	7,43
30	ZÁKAZNÍK	1,53
31	NAKLÁDKA	11,82
32	PŘÍSTŘEŠEK	5,76

(21, 22) ZMĚNA: NARAŽENÉ ZBOŽÍ 0,5-2°C ZBROUŠENÍ A PŘESPÁDOVÁNÍ PODLAHY

(23, 24) ZMĚNA: CHLAZENÝ MEZISKLAD 2-4°C ~13,0 M² AŽ 13,9 M² DOPORUČENO ZBROUŠENÍ A PŘESPÁDOVÁNÍ PODLAHY

NOVÉ MÍSTNOSTI

Č.M.	ÚČEL M.	M²	SV.V.	PODLAHA	STROPY +STĚNY	POZNÁMKA
33	UDÍRNY	23,94	4,50	(A) POLYURETAN-BETON	"PUR" PANEL BÍLÝ	M.Č. 33 A 34 STROP NEREZ
34	VYVÍJEČ, ŠTĚPKY	4,72	4,50	(A)	—"—	—"—
35	SPRCHA	2,40	3,00	(A)	—"—	"PUR" BÍLÝ
36	CHODBA	6,80	3,00	(A)	—"—	"PUR" BÍLÝ
37	PŘÍSTŘEŠEK CHLAZ.	4,20	1,6 MIN 1,2/			

POZNÁMKA: VE VŠECH PROVOZNÍCH MÍSTNOSTECH BUDOU PROVEDENY NA STYKU /STĚNA-PODLAHA/ POŽLÁBKY - VIZ DETAIL PODLAH. DTTO STYK /STĚNA-STĚNA/ /STĚNA-STROP/ - OSAZENY ZAOBLENÉ LIŠTY - SOUČÁST DODÁVKY "PUR" PANELŮ.

LEGENDA ÚPRAV - V.Č.3A

POZNÁMKA: MEZI M.Č. 24 A 25 ALTERNATIVNĚ PŘIDAT "PUR" PANEL - PAROTĚSNÉ PROVEDENÍ.

(24) VÝPIS OCELI

KS	PROFIL	DÉLKA 1KS/MM	DÉLKA CELKEM M	HMOTNOST KG 1bm	HMOTNOST KG CELKEM
2	I Č. 16 PŘEKLADY	1800	3,6 M	17,9	64,44
	BOX UP 100 POZINK.		10,2 M	17,04	173,81 POZINK
	KUL. Ø 12 ZAVĚTROVÁNÍ		6,0 M	0,89	5,34
2	KOT. PLECH 10x94 DL. 190	2HAS M12 +HILTY x 110	0,38	8,37	3,18
	POMOCNÁ OCEL KOTVENÍ VZT V OBV. PLÁŠTI + KOUŘOVODY				CCA 50
	CELKEM		123 KG + 174 KG POZINK.		

+ STŘECHA M.Č. 37 / TRAPÉZ. PŘ. "PUR"

LEGENDA

- STÁVAJÍCÍ KONSTRUKCE
- NOVÉ KONSTRUKCE VE STÁV. OBJEKTU
- VYBOURANÉ KONSTRUKCE
- TECHNOLOGICKÉ ZAŘÍZENÍ
- "PUR" PANEL TL. 8 AŽ 10 CM BÍLÝ, STROP M.Č. 33 A 34 ZESPODU NEREZ
- NEREZ. OCHRANY STĚN SLOUPKY Ø 100 - 14KS

±0,000 = 551,800

HL. INŽ. PROJEKTU	ZODP. PROJEKTANT	VYPRACOVAL	KRESLIL	Ing. Vlastimil Šťasta Malá Česká 1253 664 34 KUŘIM IČO: 409 62 555	
ING. ŠŤASTA	ING. ŠŤASTA				
KRAJ: VYSOČINA		OBEC: HUMPOLEC		FORMÁT	8 A4
INVESTOR: ŠKOLNÍ STATEK HUMPOLEC-JATKY, MASNÁ VÝROBA, 39601 HUMPOLEC				DATUM	I 2020
PŘÍSTAVBA UDÍREN				ÚČEL	DSP+DPS
				ZAK. ČÍSLO	27319
				ARCH. ČÍSLO	
PŮDORYS 1.N.P.				MĚŘÍTKO: 1:50	Č. VÝKRESU 3