


LEGENDA:

- PU** KOUŘOTĚSNÉ POŽÁRNÍ DVEŘE
- S** PROSKLENÁ STĚNA
- P** DVEŘE PLNÉ BEZ PROSKLENÍ
- DĚLENÍ NA POŽÁRNÍ ÚSEKY
- SCHÉMA ROZVODU VZT PŘETLAK. VĚTÁNÍ
SPIRO POTRUBÍ ZAVĚŠENÉ POD STROPEM
S OPLÁŠTĚNÍM SDK
- ===== NOVÉ STAVEBNÍ K-CE
- CHRÁNĚNÁ ÚNIKOVÁ CESTA TYP "B"
- POŽÁRNÍ ÚSEK DLE ČSN 73 0835, čl. 8.4.1.2
- NOVÁ POVLAK. PODLAHOVÁ KRYTINA (PVC)

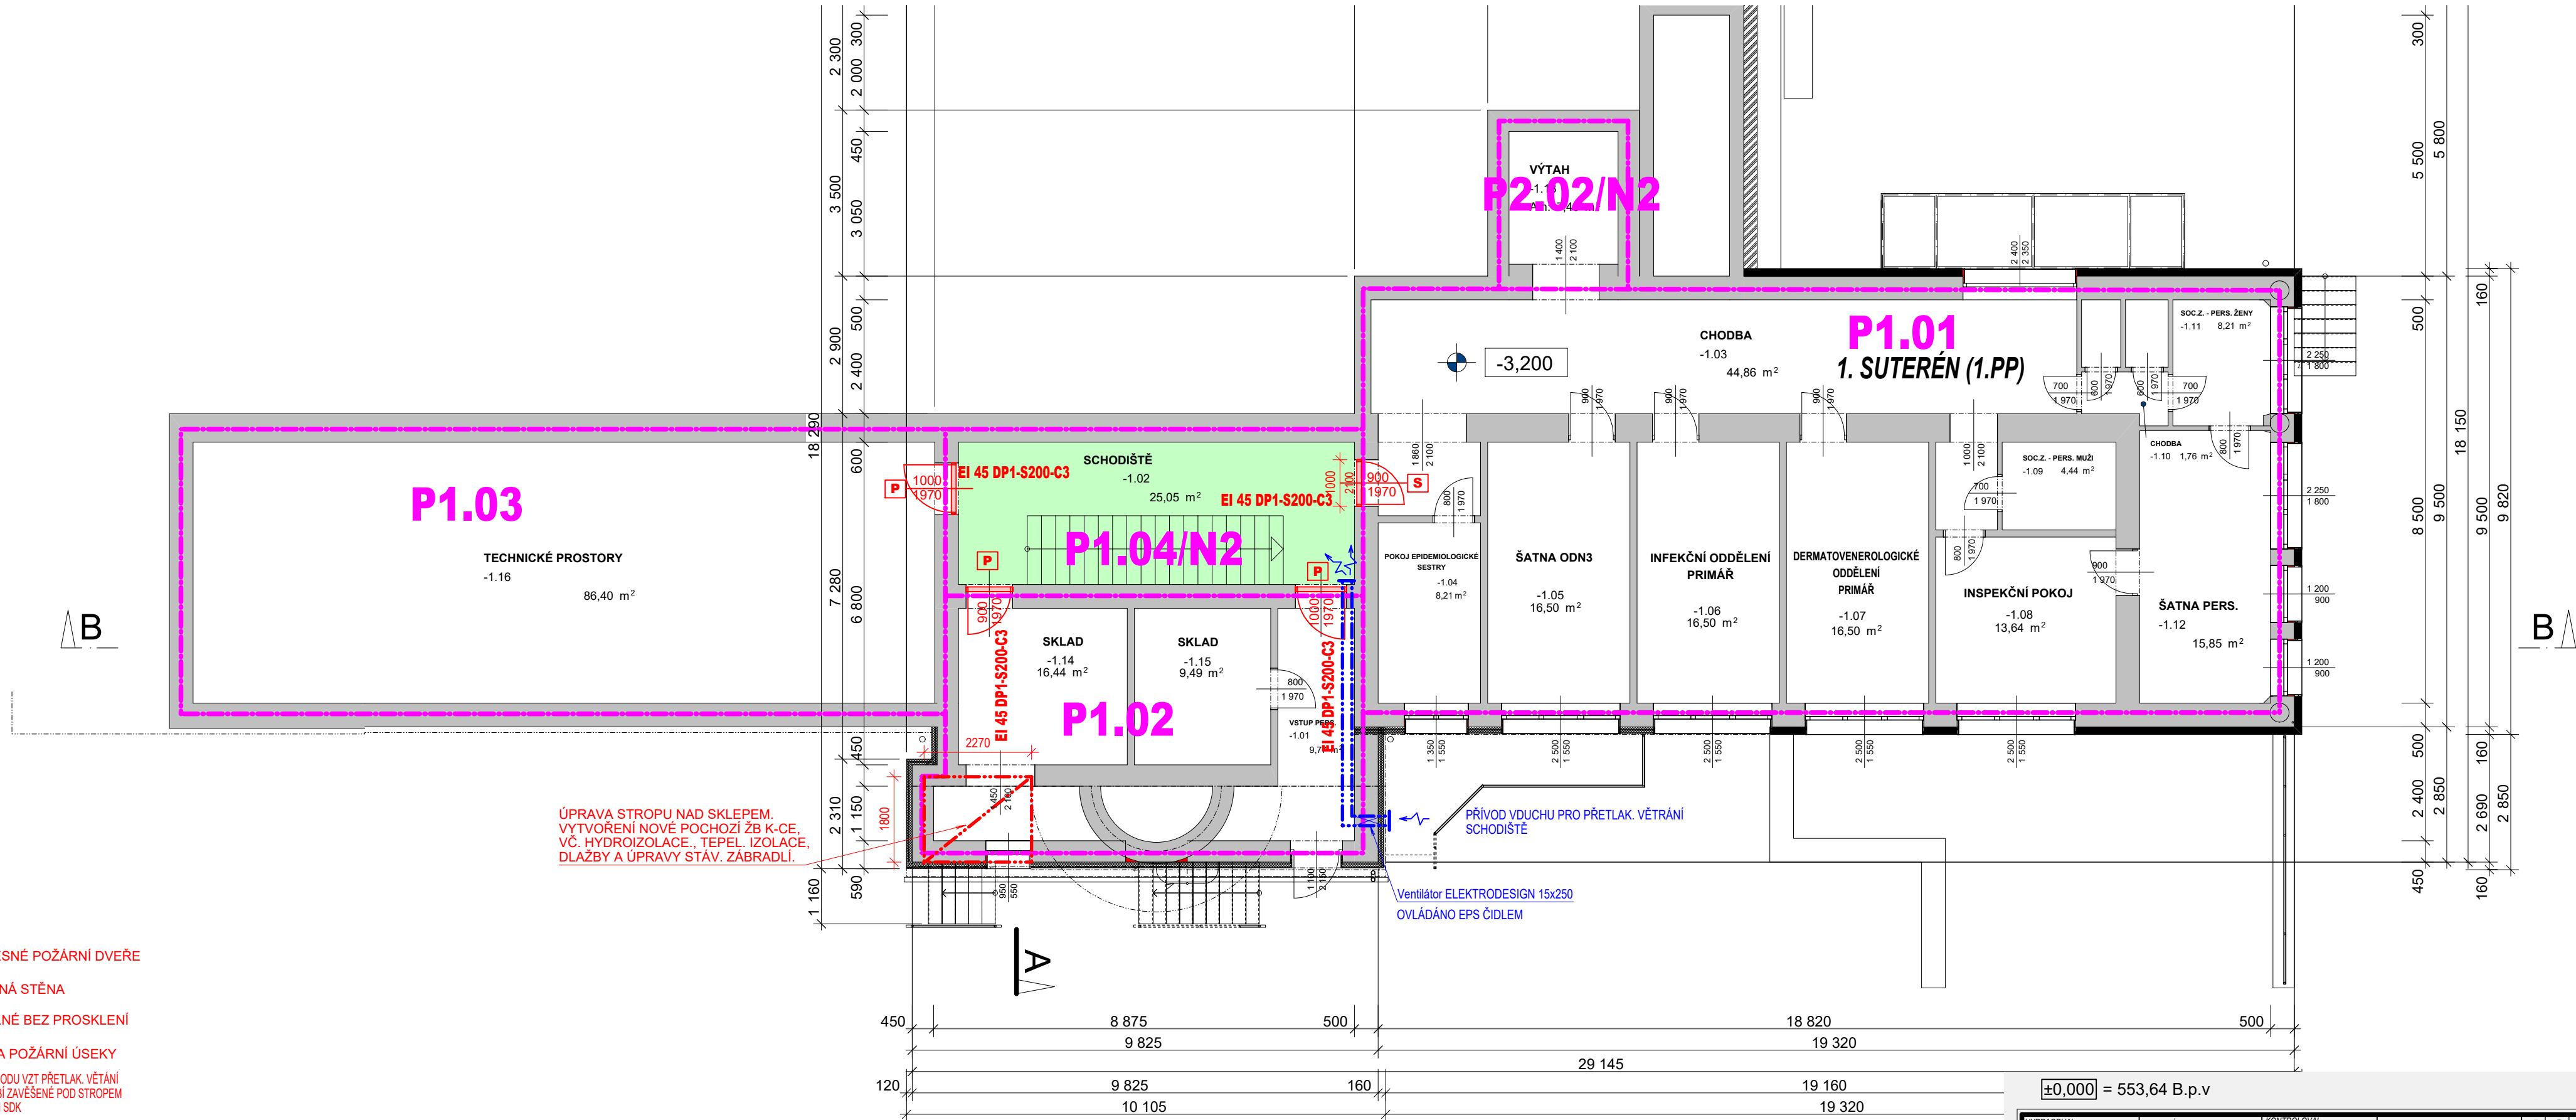

±0,000 = 553,64 B.p.v					
VYPRACOVAL Ing. Jan Heralecký		VEDOUCÍ PROJEKTANT Ing. Jan Heralecký		KONTROLOVAL Ing. Jan Heralecký	<div>H - PROJEKT</div> <div>architektonická a projekční kancelář</div> <div>KOMENSKÉHO 308</div> <div>588 56 TELČ</div> <div>telefon: 567 213 260</div> <div>h-projekt@seznam.cz</div> <div>123</div> <div>456</div>
KATASTRÁLNÍ ÚZEMÍ NOVÉ MĚSTO NA MORAVĚ	KRAJ VYSOČINA	STAVEBNÍ ÚŘAD ŽDAR NAD SÁZAVOU			
INVESTOR KRAJ VYSOČINA, ŽIŽKOVA 57 / 1882, 587 33 JIHLAVA					
AKCE					
<div>STUDIE PROVEDITELNOSTI</div> <div>NEMOCNICE NOVÉ MĚSTO NA MORAVĚ</div> <div>STAVEBNÍ ÚPRAVY ODN 2,3</div>					<div>STUPEŇ</div> <div>STUDIE PROVEDITELNOSTI</div>
					<div>VYHOTOVENO</div> <div>9/2020</div>
					<div>FORMÁT</div> <div>3xA4</div>
					<div>Č. ZAKÁZKY</div> <div>1237</div>
					<div>MĚŘÍTKO</div> <div>1:100</div>
<div>PŮDORYS 1.PP - NÁVRH</div>					<div>ČÍSLO VÝKRESU</div> <div>D.1.1-04</div>