
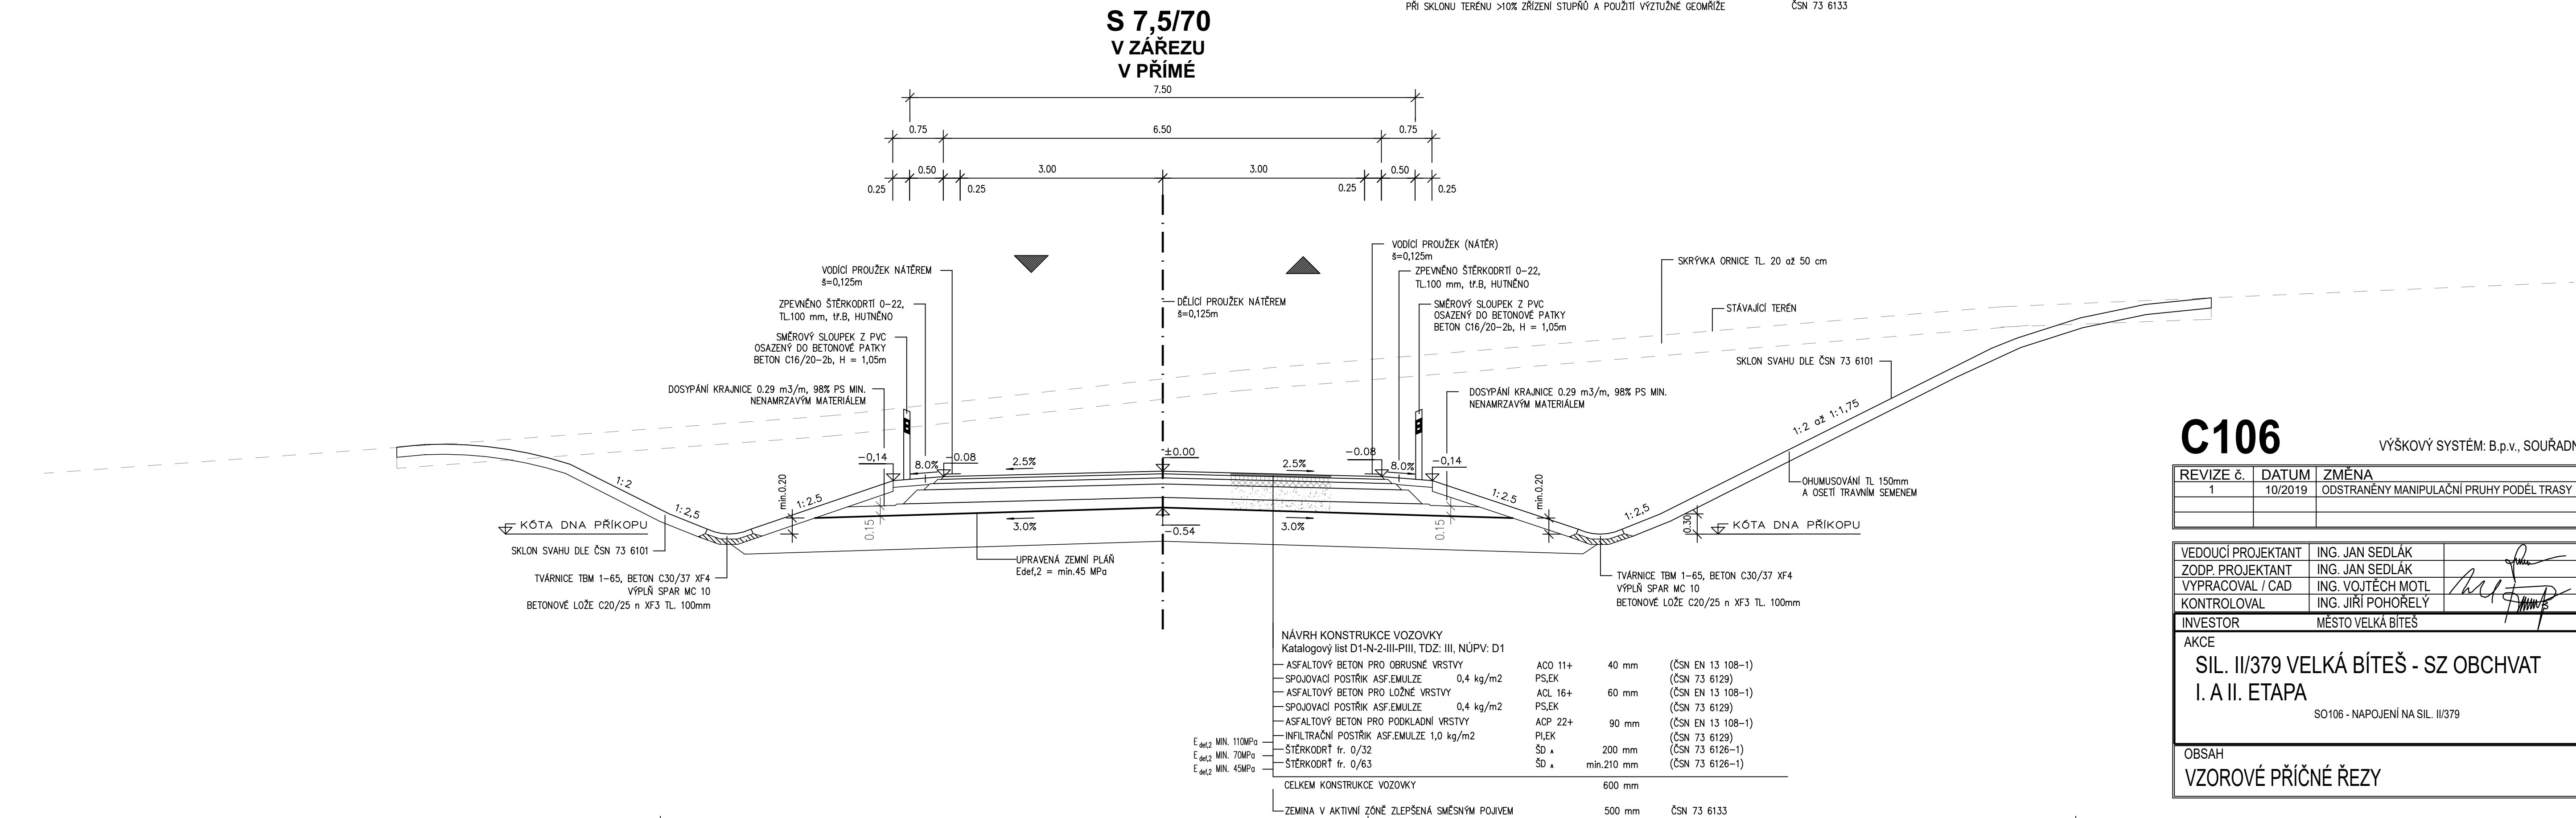


VZOROVÉ PŘÍČNÉ ŘEZY
SO106 - NAPOJENÍ NA SIL. II/379
M 1:50

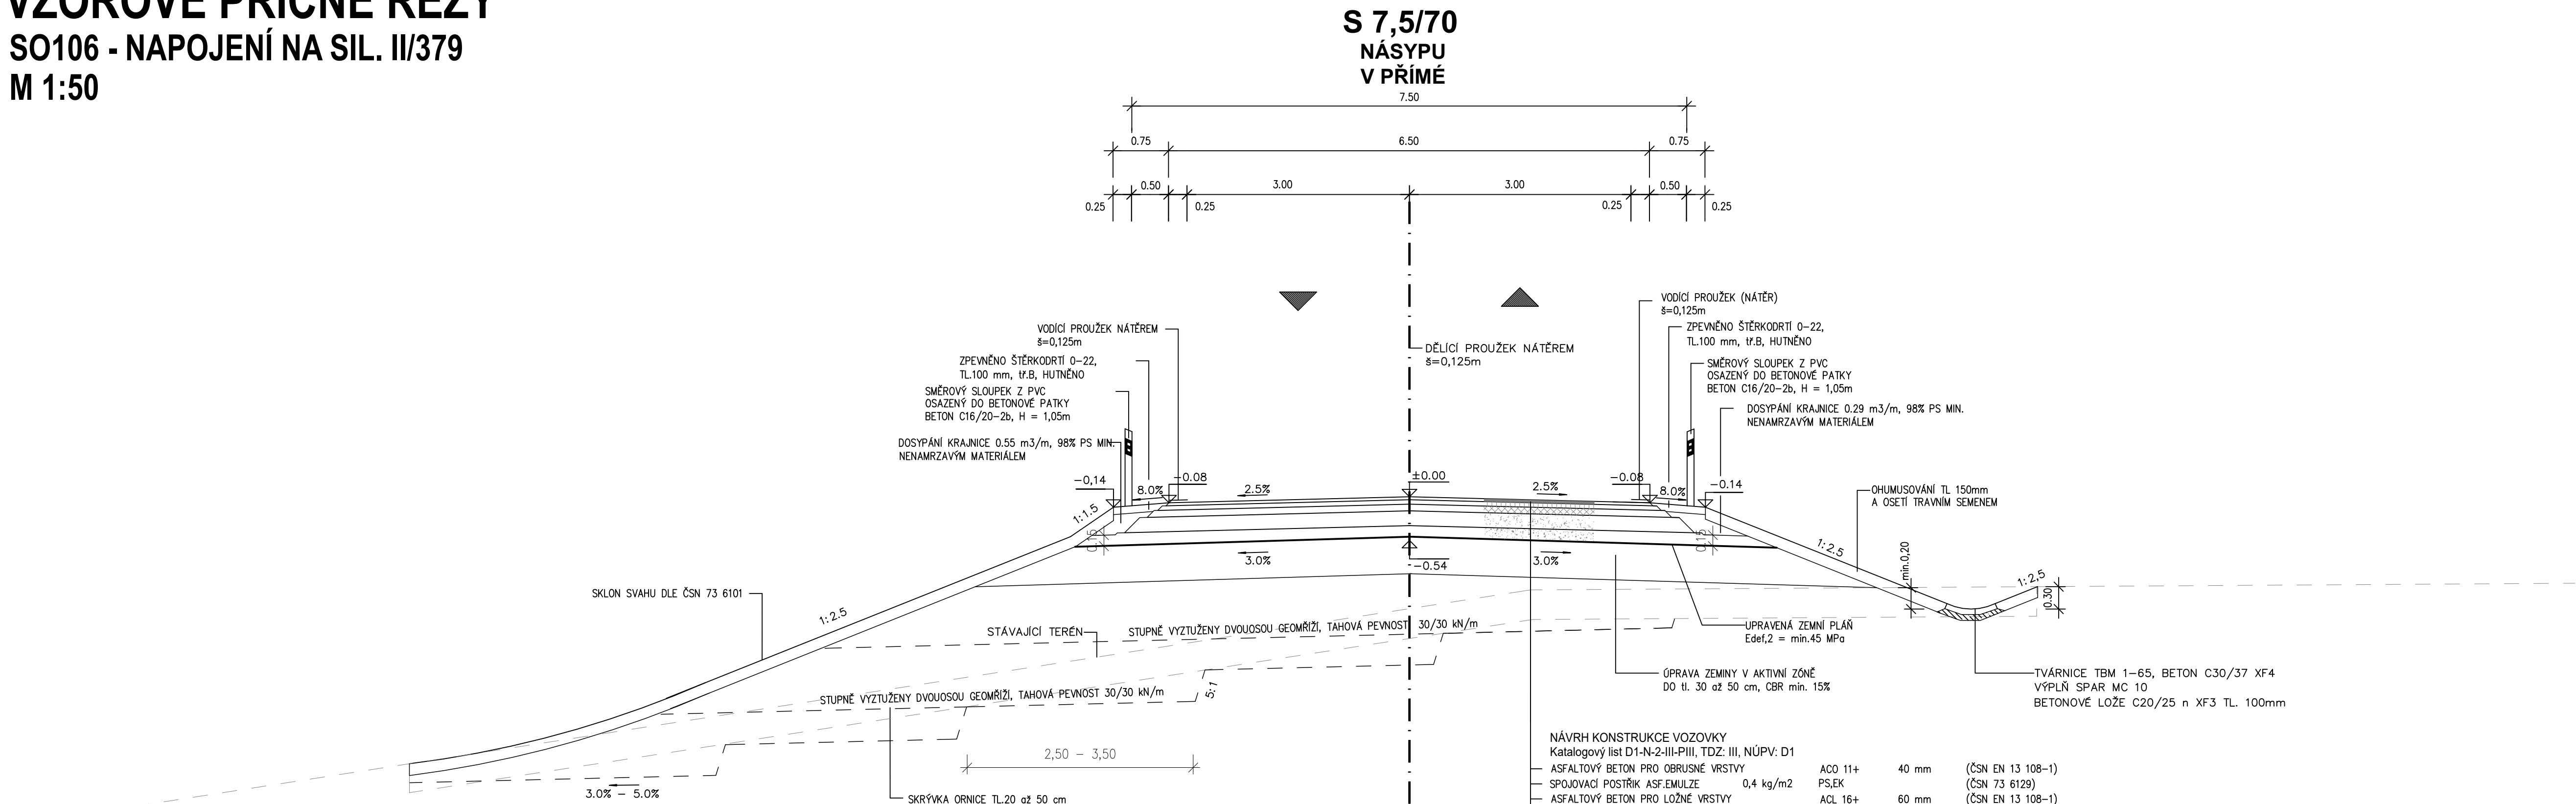

C106

VÝŠKOVÝ SYSTÉM: B.p.v., SOUŘADNICOVÝ SYSTÉM: S-JTSK

REVIZE č.	DATUM	ZMĚNA
1	10/2019	ODSTRANĚNÝ MANIPULAČNÍ PRUHY PODÉL TRASY

VEDOUČÍ PROJEKTANT	ING. JAN SEDLÁK		
ZODP. PROJEKTANT	ING. JAN SEDLÁK		
VYPRACOVAL / CAD	ING. VOJTĚCH MOTL		
KONTROLOVAL	ING. JIŘÍ POHOŘELÝ		
INVESTOR	MĚSTO VELKÁ BÍTEŠ	FORMÁT	8 A4
AKCE	SIL. II/379 VELKÁ BÍTEŠ - SZ OBCHVAT I. A II. ETAPA	DATUM	12/2018, rev.10/2019
	SO106 - NAPOJENÍ NA SIL. II/379	STUPEŇ	PDPS
		ZAK. Č.	2018-000110
		PARÉ Č.	
OBSAH	VZOROVÉ PŘÍČNÉ ŘEZY	MĚŘÍTKO	1:50
		Č. VYKRESU	106.04.