


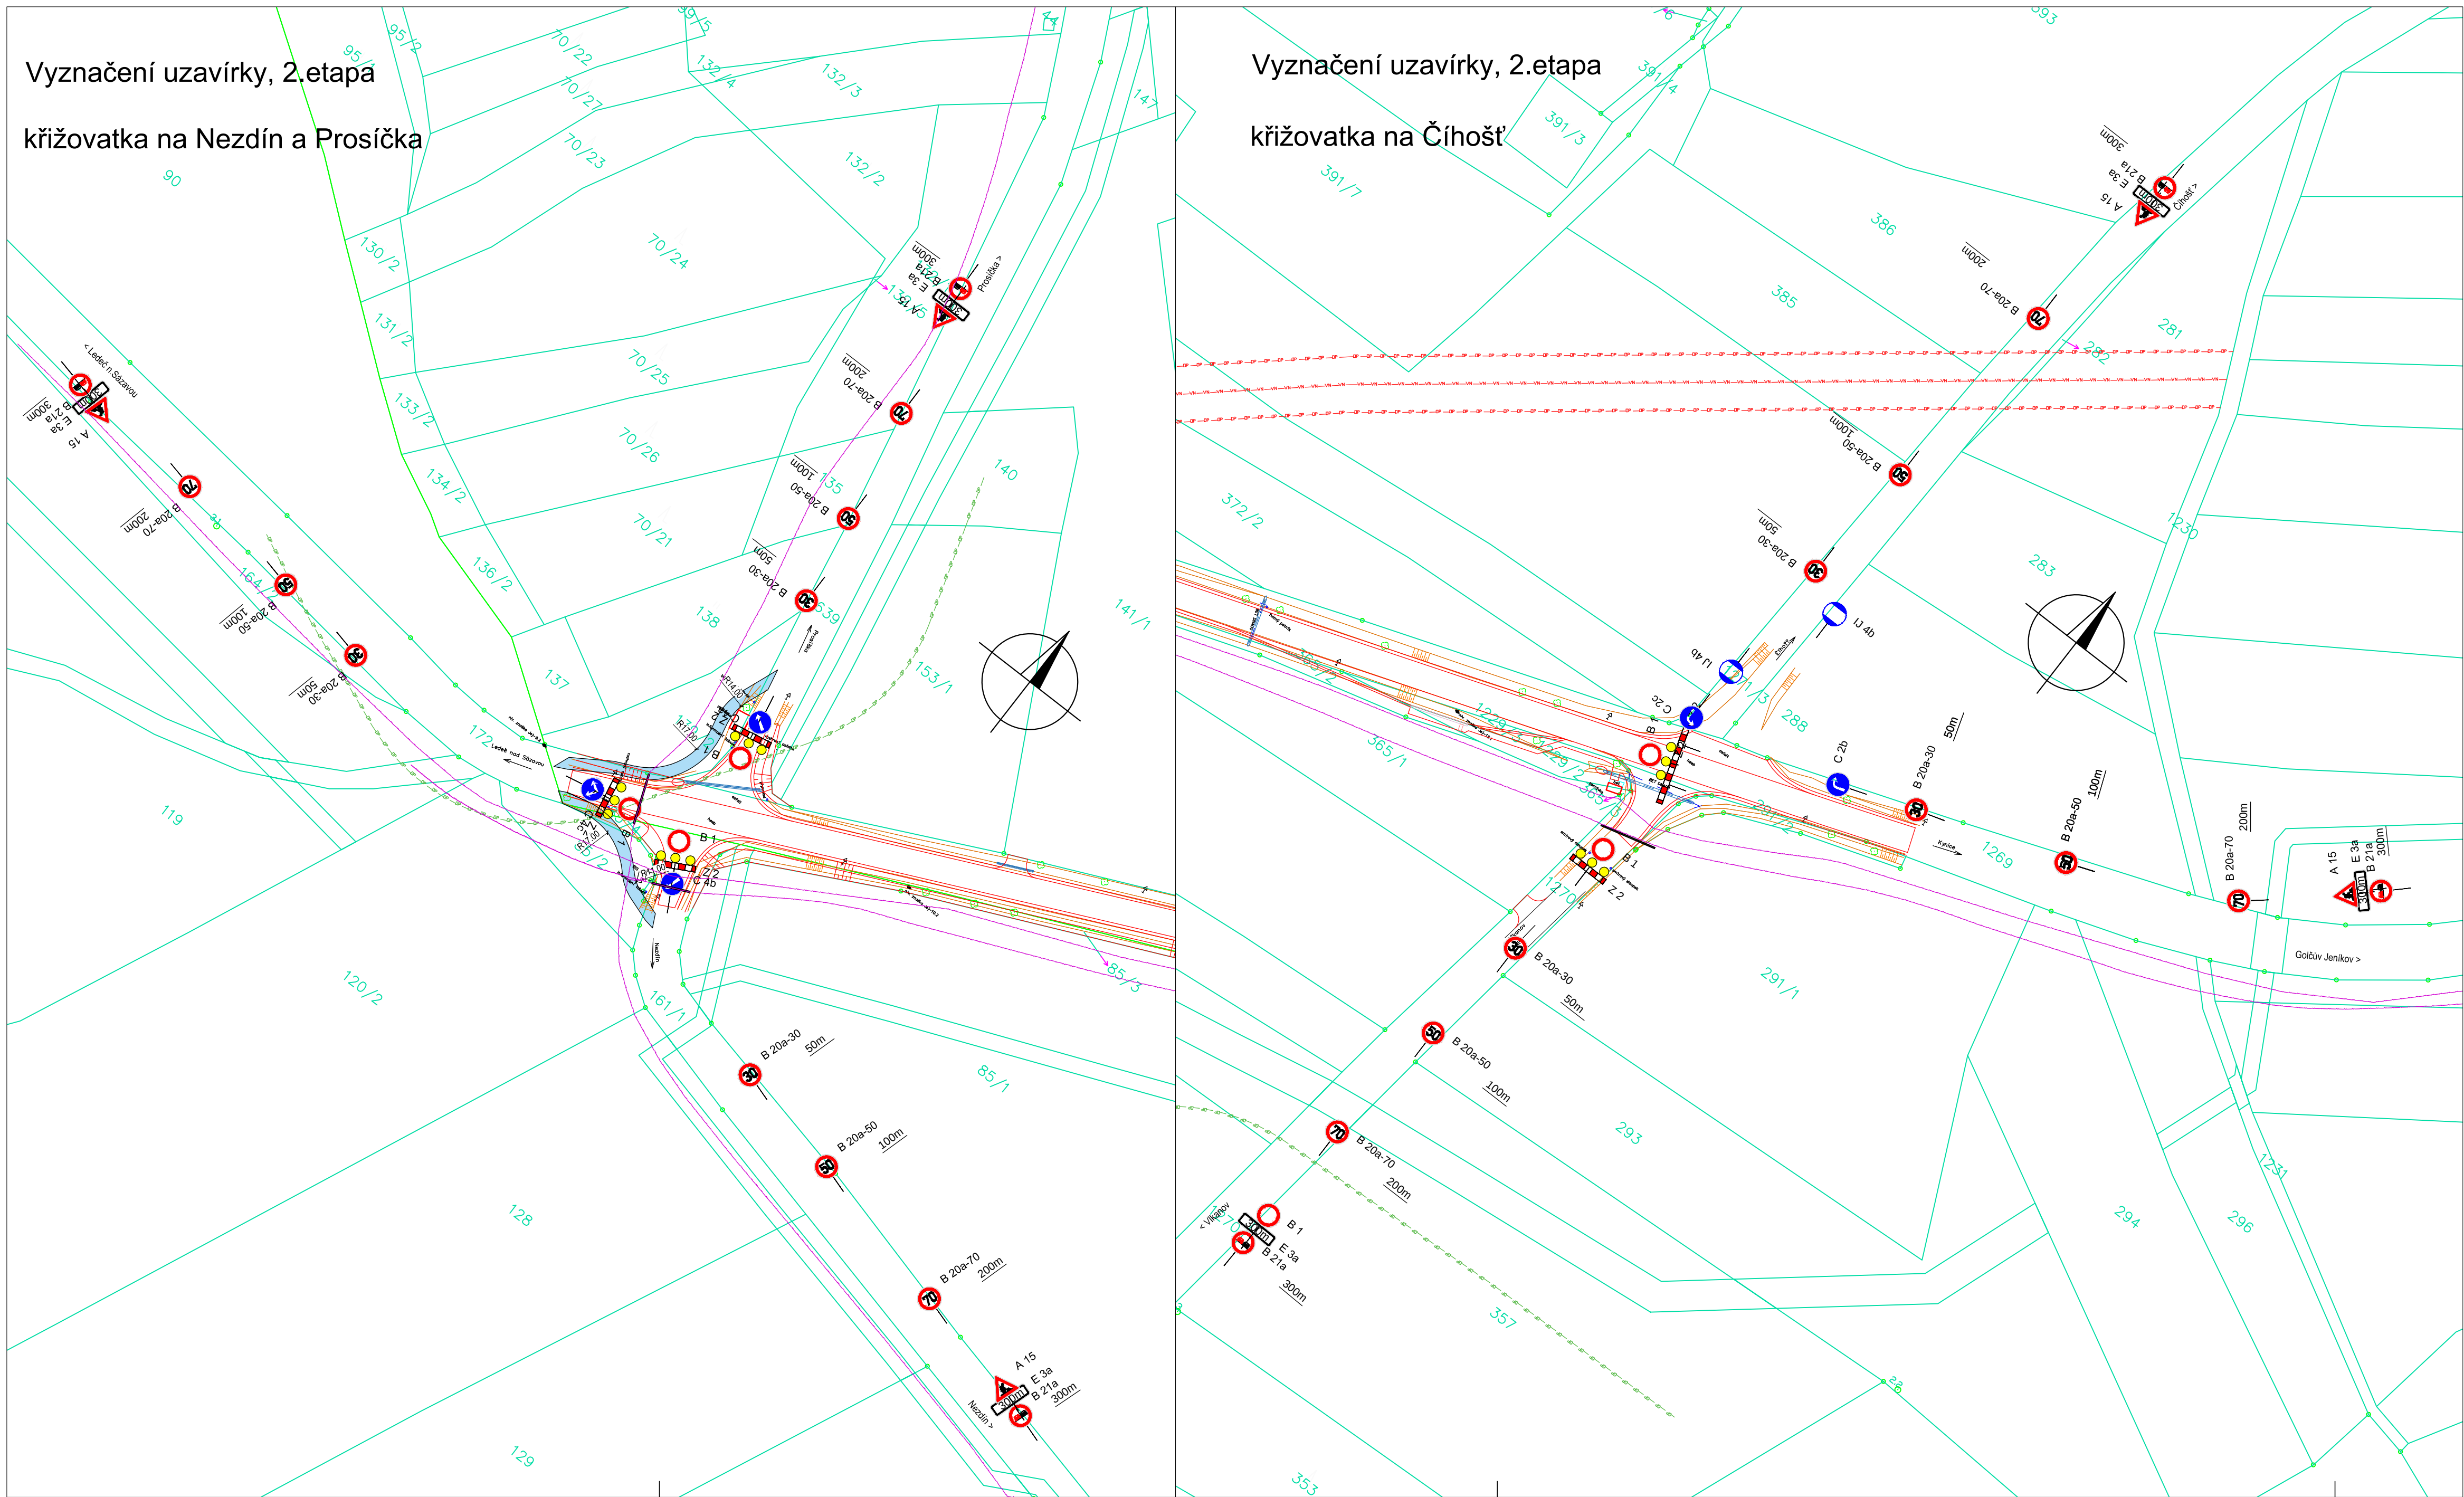

- Legenda
- slav
 - hrana komunikace, plochy
 - strom
 - dopravní značka
 - Telefonní kabely
 - Vedení VN 22 kV, stožár
 - ochranné pásmo vedení VN - 7 m
 - ochranné pásmo lesa - 50 m
- návrh
- hrana komunikace, objektu
 - provizorní komunikace
 - odtěžení zeminy 450 mm
 - zhuštění pláně
 - silniční panely 150 mm
 - stěrkorůť frakce 0/63 II. 300 mm
 - rozsah 313 m²

- Všechny dočasné dopravní značky budou v retroreflexní úpravě třídy R1, základní velikosti a umístěny na červenobíle pružované sloupky

Hlavní projektant:	Ing. arch. Martin Jirovský PhD., MBA Převrátlická 330, 390 01, Tábor, ČKA 03 311			
Zodpovědný projektant:	Ing. Robert Jufina, Převrátlická 330, 390 01, Tábor IČ 880 67 483, ČKAIT 0012735	WWW.CENTRUMSLUZEBSTARSIUMU.VESTO.CZ PŘEVRAŤICKÁ 330, TÁBOR, 390 01		
Vedoucí projektu:	Ing. Robert Jufina, Převrátlická 330, 390 01, Tábor IČ 880 67 483, ČKAIT 0012735	ATELIÉR M.A.A.T.		
Vypracoval:	Ing. Robert Jufina, Převrátlická 330 tel. +420 604 169 283 390 01, Tábor, IČ 880 67 483 e-mail: jufina.r@gmail.com	p.č.: KÚ: Prošíčka, Nezdín, Číhošť		
Objednatel:	Kraj Vysočina, Žbíkova 57, 587 33 Jihlava	Stupeň:	PDPS	Paré:
Akce:	II/130 Golčův Jeníkov – křiž. s D1, úsek č. 1, část III.	Datum:	květen 2018	
Obsah:	Dopravné inženýrské opatření - vyznačení uzavírek, etapa 2	Č. přílohy:	3	
		Měřítko:	1:1000	