


SITUACE
SO104 - KŘÍŽOVATKA SIL. I/37 a II/379
M 1:500

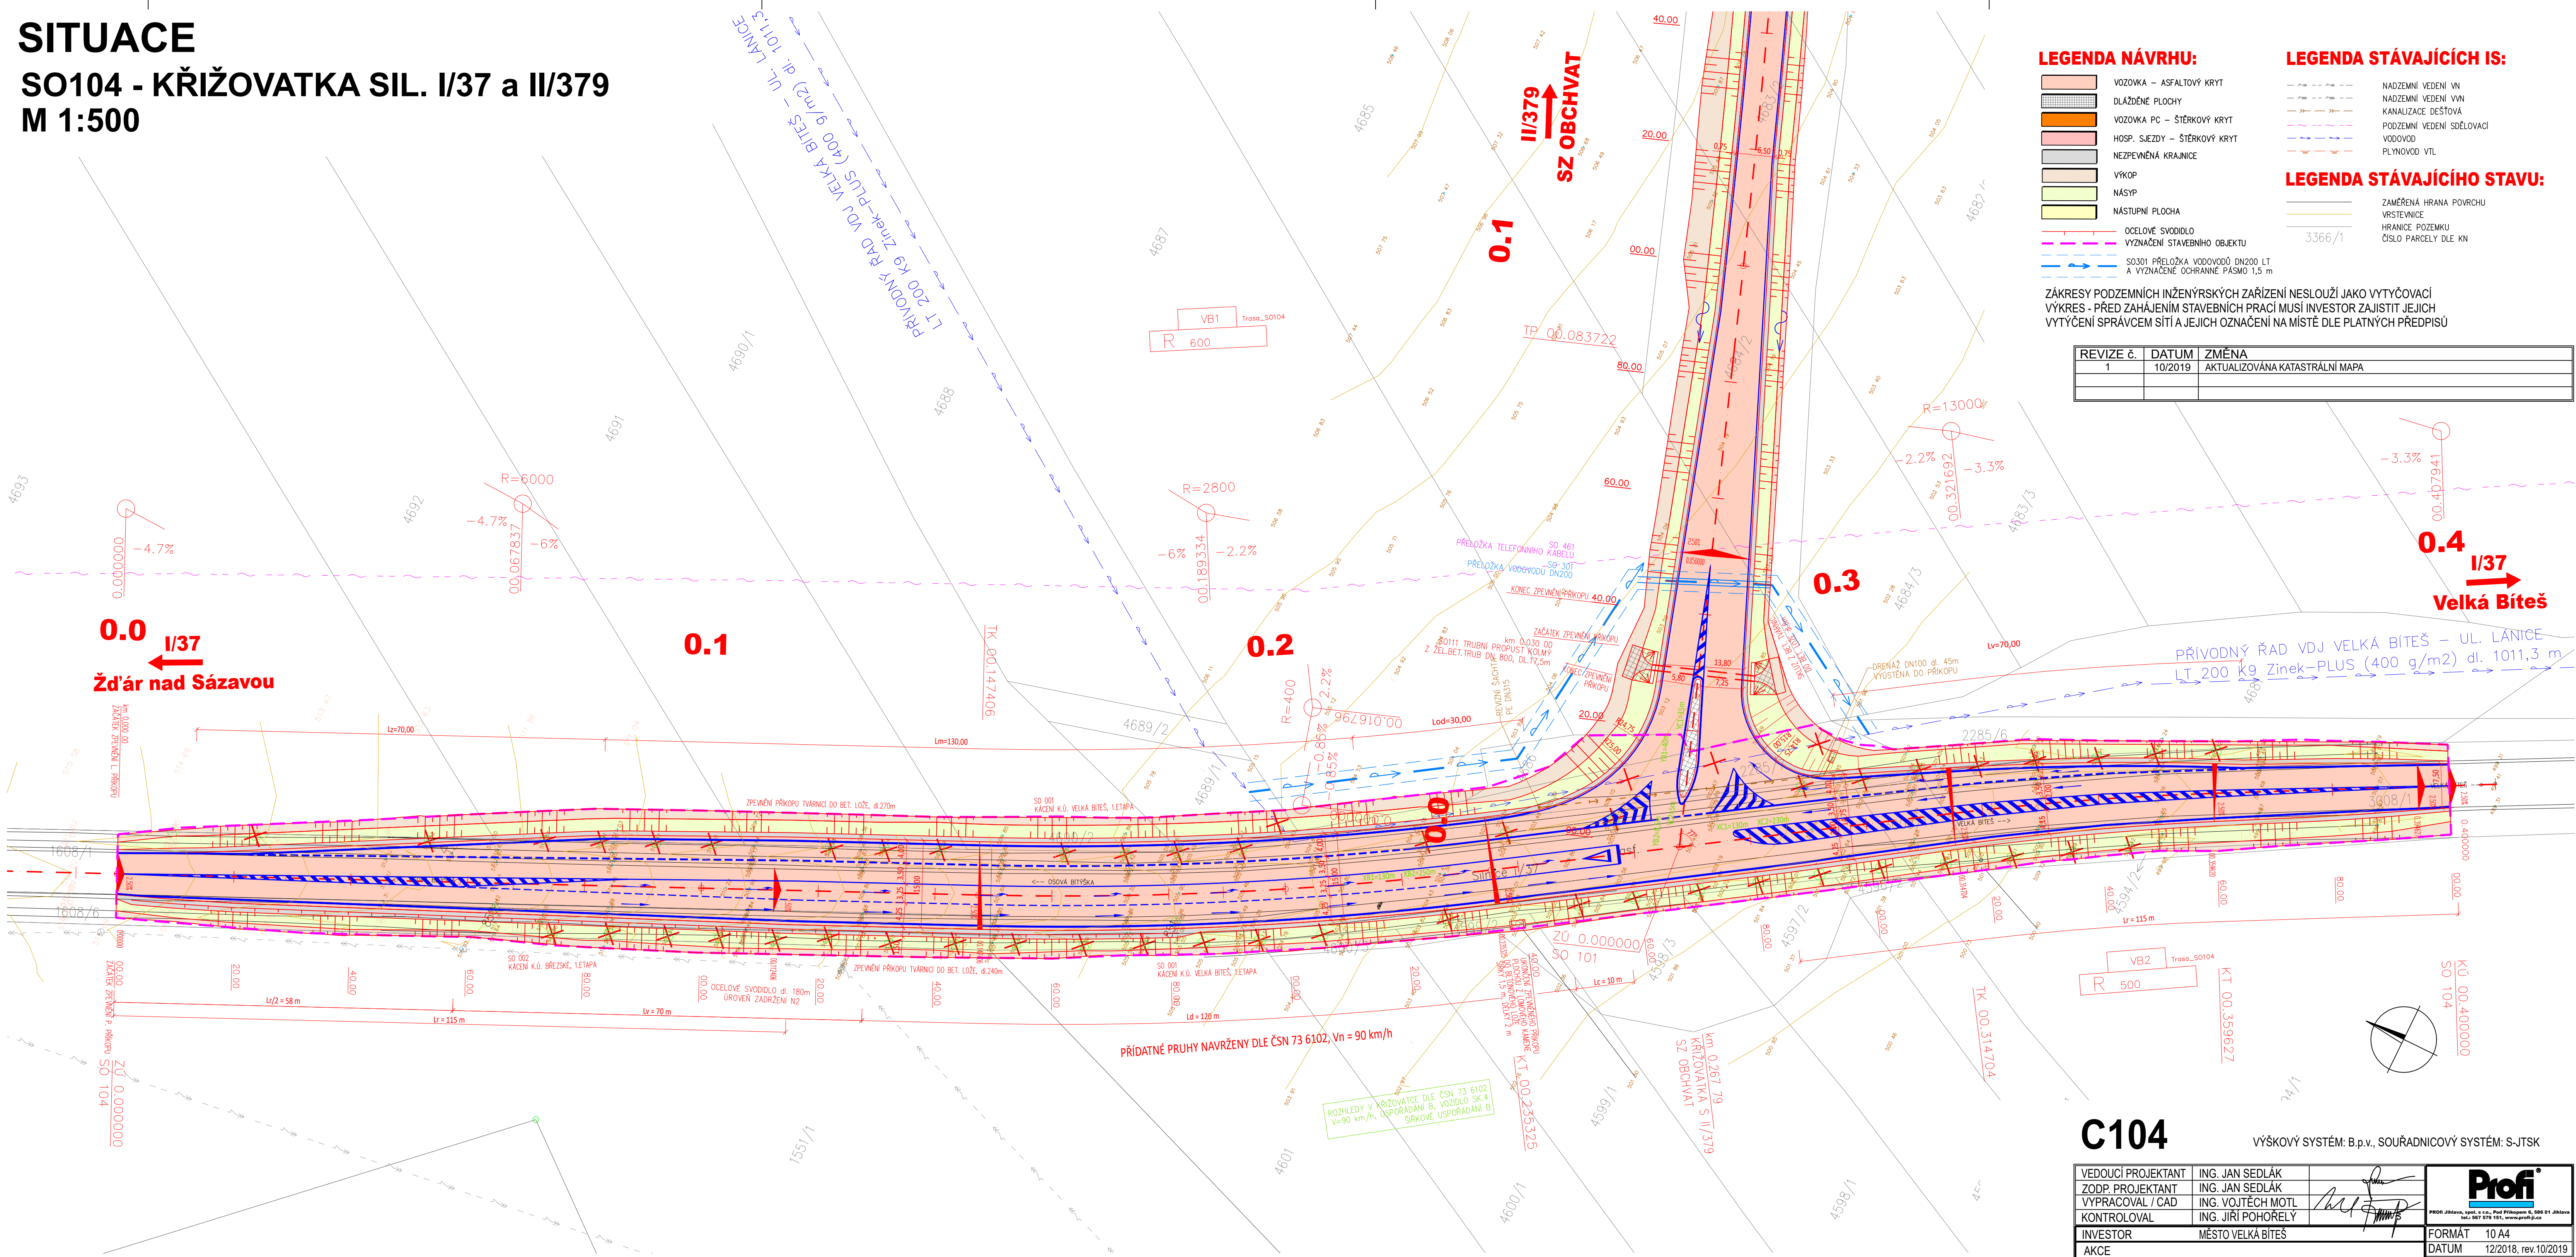

LEGENDA NÁVRHU:

- VOZOVKA – ASFALTOVÝ KRYT
- DLÁŽĚNÉ PLOCHY
- VOZOVKA PC – ŠTĚRKOVÝ KRYT
- HOSP. SJEZDY – ŠTĚRKOVÝ KRYT
- NEZPEVNĚNÁ KRAJNICE
- VÝKOP
- NÁSYP
- NÁSTUPNÍ PLOCHA
- OCELOVÉ SVODIDLO
- VYZNAČENÍ STAVEBNÍHO OBJEKTU
- S0301 PŘELOŽKA VODOVODŮ DN200 LT A VYZNAČENÉ OCHRANNÉ PÁSMO 1,5 m

LEGENDA STÁVAJÍCÍCH IS:

- NADZEMNÍ VEDENÍ VN
- NADZEMNÍ VEDENÍ VVN
- KANALIZACE DEŠŤOVÁ
- PODZEMNÍ VEDENÍ SĐELOVACÍ
- VODOVOD
- PLYNOVOD VTL

LEGENDA STÁVAJÍCÍHO STAVU:

- ZAMĚŘENÁ HRANA POVRCHU
- VŘSTEVNICE
- HRANICE POZEMKU
- ČÍSLO PARCELY DLE KN

3366/1

ZÁKRESY PODZEMNÍCH INŽENÝRSKÝCH ZAŘÍZENÍ NESLOUŽÍ JAKO VYTÝČOVACÍ
VÝKRES - PŘED ZAHÁJENÍM STAVEBNÍCH PRACÍ MUSÍ INVESTITOR ZAJISTIT JEJICH
VYTÝČENÍ SPRÁVCEM SÍTÍ A JEJICH OZNAČENÍ NA MÍSTĚ DLE PLATNÝCH PŘEDPISŮ

REVIZE Č.	DATUM	ZMĚNA
1	10/2019	AKTUALIZOVÁNA KATASTRÁLNÍ MAPA

VB2
R 500
TK 00.359622
KÚ 00.400000
SO 104

C104

VÝŠKOVÝ SYSTÉM: B.p.v., SOUŘADNICOVÝ SYSTÉM: S-JTSK

VEDOUcí PROJEKTANT	ING. JAN SEDLÁK		
ZODP. PROJEKTANT	ING. JAN SEDLÁK		
VYPRACOVAL / CAD	ING. VOJTĚCH MOTL		
KONTROLOVAL	ING. JIŘÍ POHORELÝ		
INVESTOR	MĚSTO VELKÁ BÍTEŠ	FORMAT	10 A4
AKCE	SIL. II/379 VELKÁ BÍTEŠ - SZ OBCHVAT I. A II. ETAPA SO 104 - KŘÍŽOVATKA SIL. I/37 a II/379	DATUM	12/2018, rev.10/2019
		STUPĚN	PDPS
		ZAK.Č.	2018-000110
		PARÉ Č.	
OBSAH	SITUACE	MĚŘITKO	1:500
		Č. VÝKRESU	104.02.