


SITUACE
M 1:250

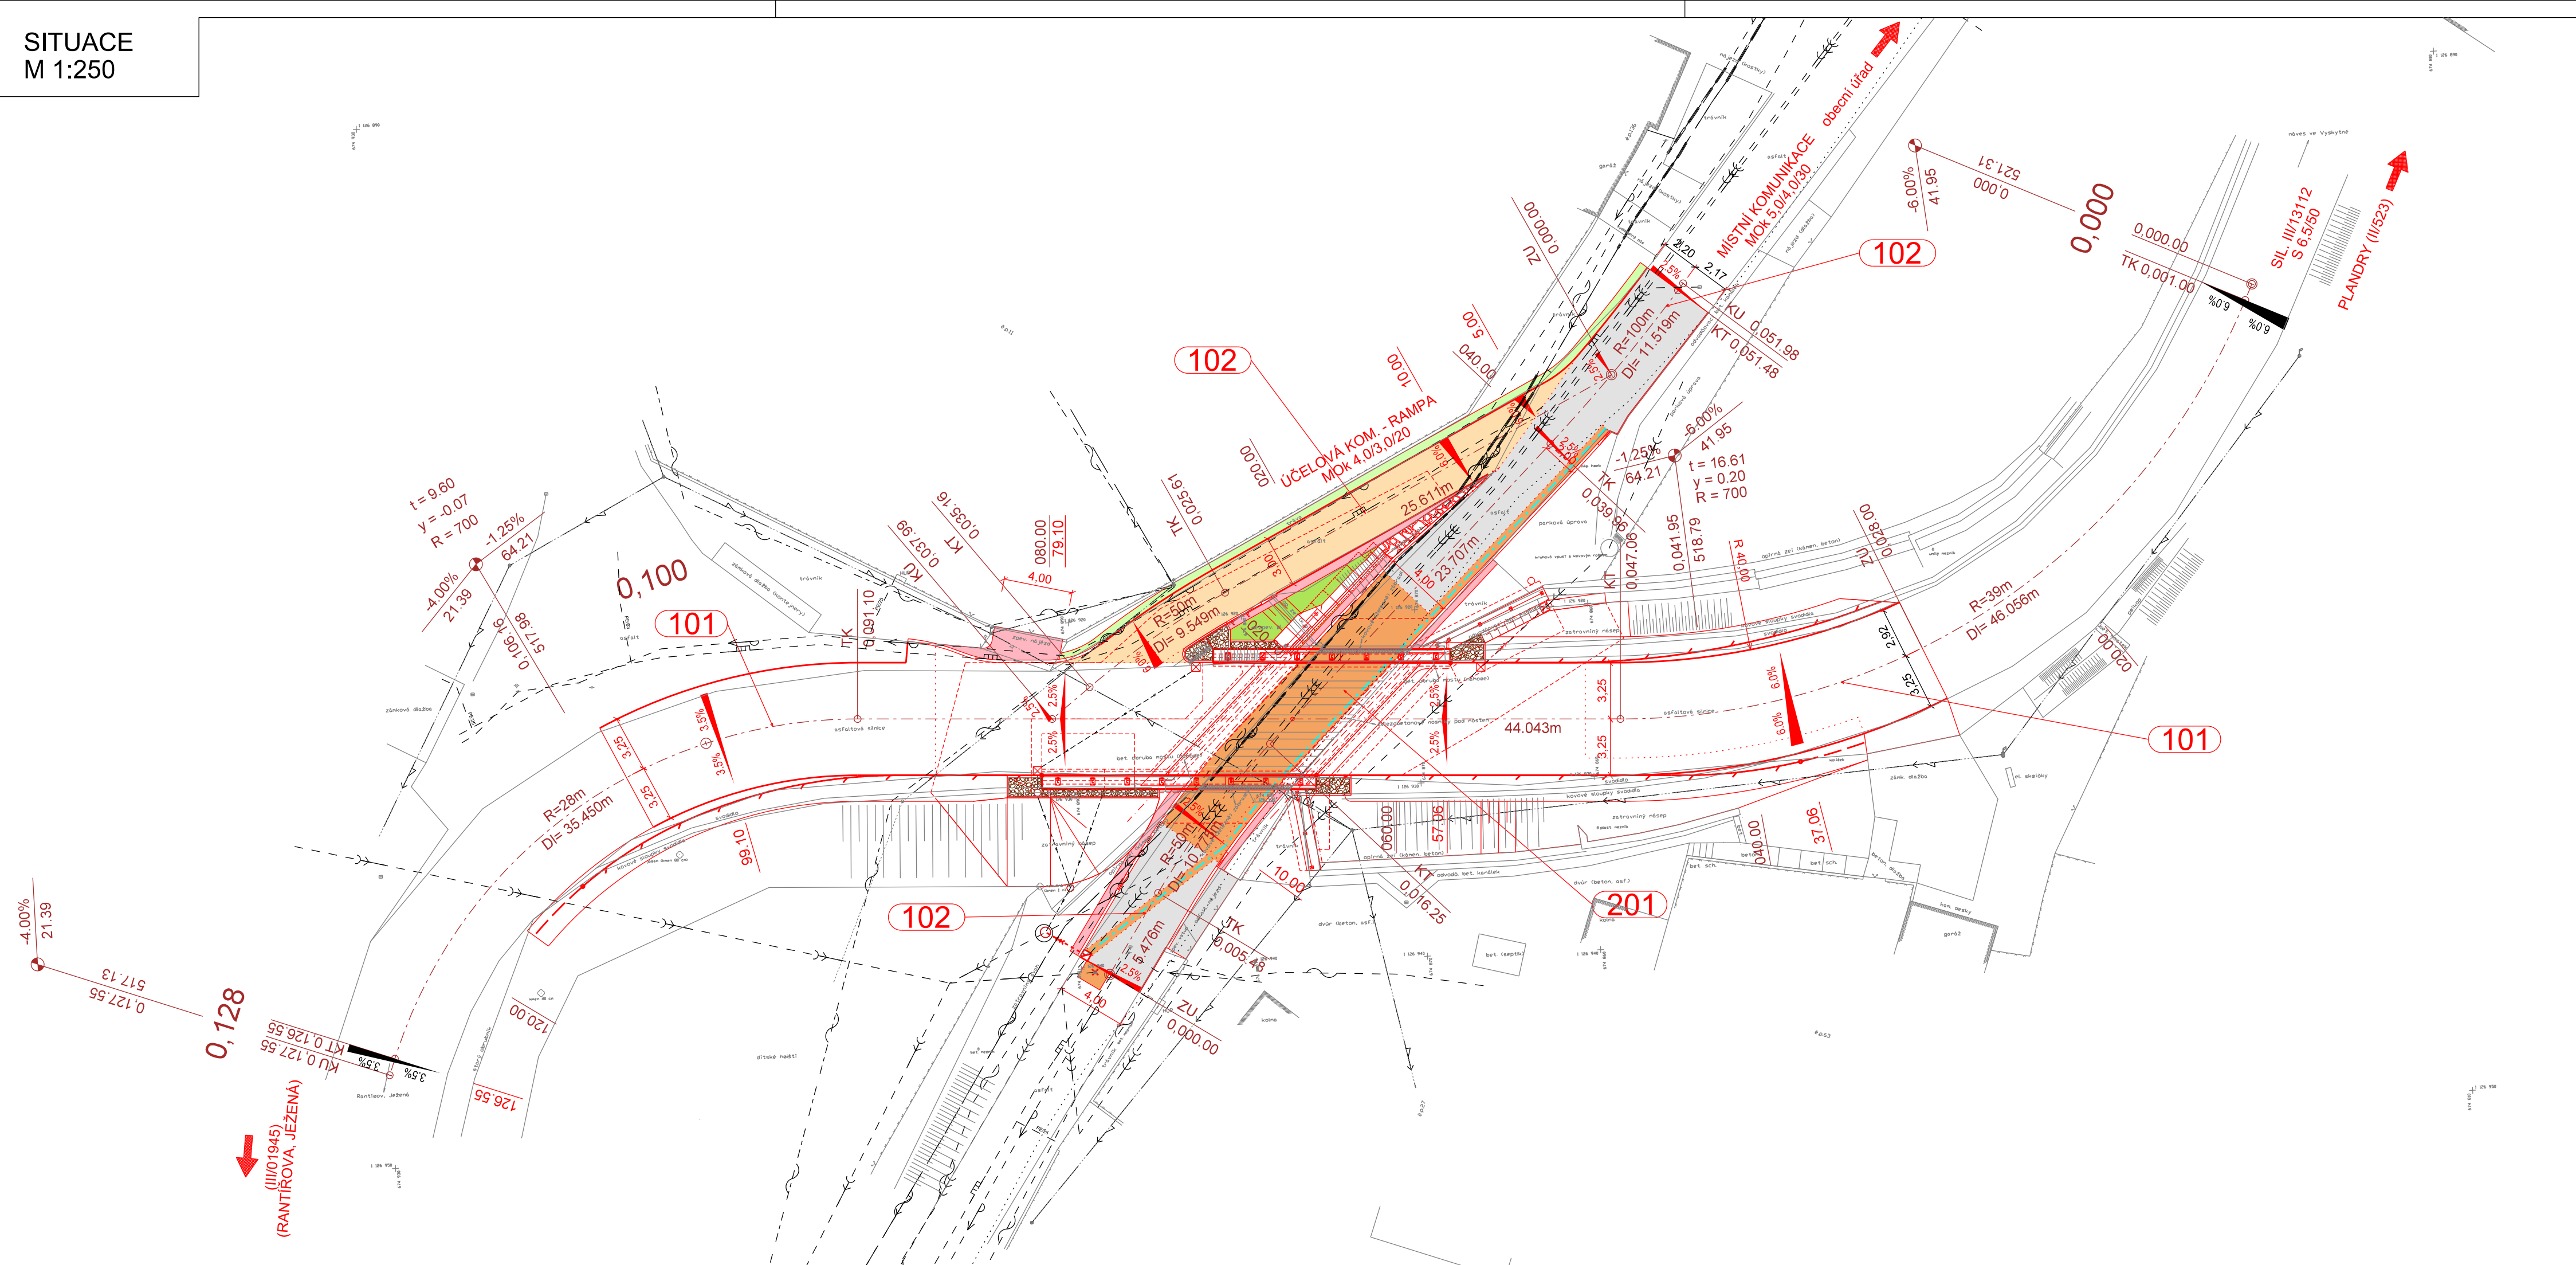

stavební objekty:

SO 101 - OPRAVA SILNICE III/13112
SO 102 - OPRAVA MÍSTNÍ KOMUNIKACE
SO 151 - DOPRAVNÍ INŽENÝRSKÉ OPATŘENÍ
SO 201 - MOST EV. Č. 13112-2

LEGENDA:

Nové hrany
DRENÁŽ DN100

Nová komunikace
Účelové komunikace
Frézování stáv. komunikace, nové asf. vrstvy
Zelené plochy
Nezpevněná krajnice, asf. recyklat
Svahy násypů, ozelenění
Zpevnění kamennou rovinou

LEGENDA STÁV. INŽENÝRSKÝCH SÍTÍ:

vodovod (obecní)
VO (obecní)
plynovod - STL (Grid)
kanalizace jednotná (obecní)
kanalizace bez rozlišení (obecní)
elektrické vedení NN - nadzemní (E.ON)
souběh sděl. vedení s NN - podz. (CETIN)
sdělovací vedení - optika podz. (CETIN)
sdělovací vedení - metalika podz. (CETIN)
sdělovací vedení - neprovozované (CETIN)
sdělovací vedení - nadzemní (CETIN)
ochrana stáv. sdělovacího vedení (CETIN)

upozornění
Zákresy podzemních zařízení (sítí) jsou orientační, neslouží jako vytyčovací výkres.
Před zahájením stavebních prací je nutno zajistit jejich vytyčení dle platných předpisů

STAVEBNÍK

KRAJ VYSOČINA
Žižkova 57, 587 33 Jihlava



SO 102 OPRAVA MÍSTNÍ KOMUNIKACE

STAVBA

III/13112 VYSKYTNÁ NAD JIHLAVOU
MOST EV. Č. 13112 - 2



S.A.W. CONSULTING s.r.o.

Praha 2324, 407 47 Varnsdorf
středisko UL: Božetěšická 216/34, 400 01 Ústí n. L.
web: www.sawconsulting.cz e-mail: info@sawconsulting.cz

VYPRACOVAL	ZODPOVĚDNÝ PROJEKTANT	TECHNICKÁ KONTROLA	STAVEBNÍK	KSUSV
ING. FILIP KUČERA	ING. FILIP KUČERA	JAROSLAV ZAVADIL, DIS.	ZAKÁZKOVÉ ČÍSLO	2018-087
<i>kučera</i>	<i>kučera</i>	<i>Zavadil</i>	DATUM	01/2020
			STUPEŇ	PDPS
			MĚŘÍTKO	1:250
PŘÍLOHA	SITUACE		Č. PŘÍLOHY	PARÉ
			2	