


ZÁKLADY			
BOD	Y	X	Z
020101	674877.970	1126929.769	513.060
020102	674878.005	1126929.552	
020103	674870.925	1126922.528	
020104	674868.021	1126922.638	
020105	674868.047	1126923.337	
020106	674868.870	1126923.306	
020107	674875.271	1126929.658	
020108	674875.279	1126929.870	
020201	674884.034	1126930.041	
020202	674876.260	1126922.328	
020203	674881.711	1126922.123	
020204	674881.738	1126922.822	
020205	674880.176	1126922.881	
020206	674880.031	1126923.252	
020207	674885.604	1126928.781	
020208	674886.493	1126928.747	
020209	674886.538	1126929.947	
020301	674891.896	1126929.745	
020302	674891.769	1126926.347	
020303	674886.420	1126926.549	
020401	674877.374	1128935.121	
020402	674878.225	1126929.759	
020403	674875.279	1126929.870	
020404	674875.421	1126933.632	
020405	674876.140	1126933.643	
020406	674876.610	1126935.150	
020501	674870.356	1126922.530	
020502	674870.522	1126922.167	
020503	674862.728	1126918.605	
020504	674861.315	1126921.688	
020505	674867.488	1126924.518	
020506	674868.027	1126923.338	
GABIONY			
020601	674877.202	1126922.374	514.660
020602	674871.523	1126916.740	514.880
020603	674872.227	1126916.030	515.860
020604	674872.937	1126916.734	516.080
020605	674873.106	1126916.564	515.850
020606	674876.655	1126920.085	515.850
020607	674876.728	1126920.014	516.850
020608	674876.146	1126921.423	516.850
ŘÍMSY			
050101	674876.048	1126930.141	518.602
050102	674881.302	1126929.943	518.536
050103	674886.540	1126929.746	518.470
050104	674891.889	1126929.545	518.402
050201	674876.018	1126929.342	518.570
050202	674881.277	1126929.144	518.504
050203	674886.510	1126928.947	518.438
050204	674891.859	1126928.746	518.370
050301	674868.040	1126923.137	518.670
050302	674874.385	1126922.899	518.591
050303	674881.730	1126922.622	518.500
050401	674868.010	1126922.338	518.702
050402	674874.355	1126922.099	518.623
050403	674881.700	1126921.823	518.532
050501	674877.512	1126930.106	518.585
050502	674877.456	1126930.458	518.585
050503	674876.764	1126934.820	516.800
050504	674875.954	1126934.820	516.800
050505	674876.641	1126930.489	518.585
050506	674876.697	1126930.137	518.595
050601	674869.598	1126922.258	518.682
050602	674869.595	1126922.183	518.682
050603	674868.120	1126921.509	518.682
050604	674862.562	1126918.969	517.480
050605	674862.229	1126919.697	517.480
050606	674867.787	1126922.236	518.682
050607	674867.969	1126922.319	518.682
KŘÍŽENÍ OS			
090001	674873.201	1126926.195	-
090002	674877.237	1126926.043	-
090003	674881.272	1126925.892	-

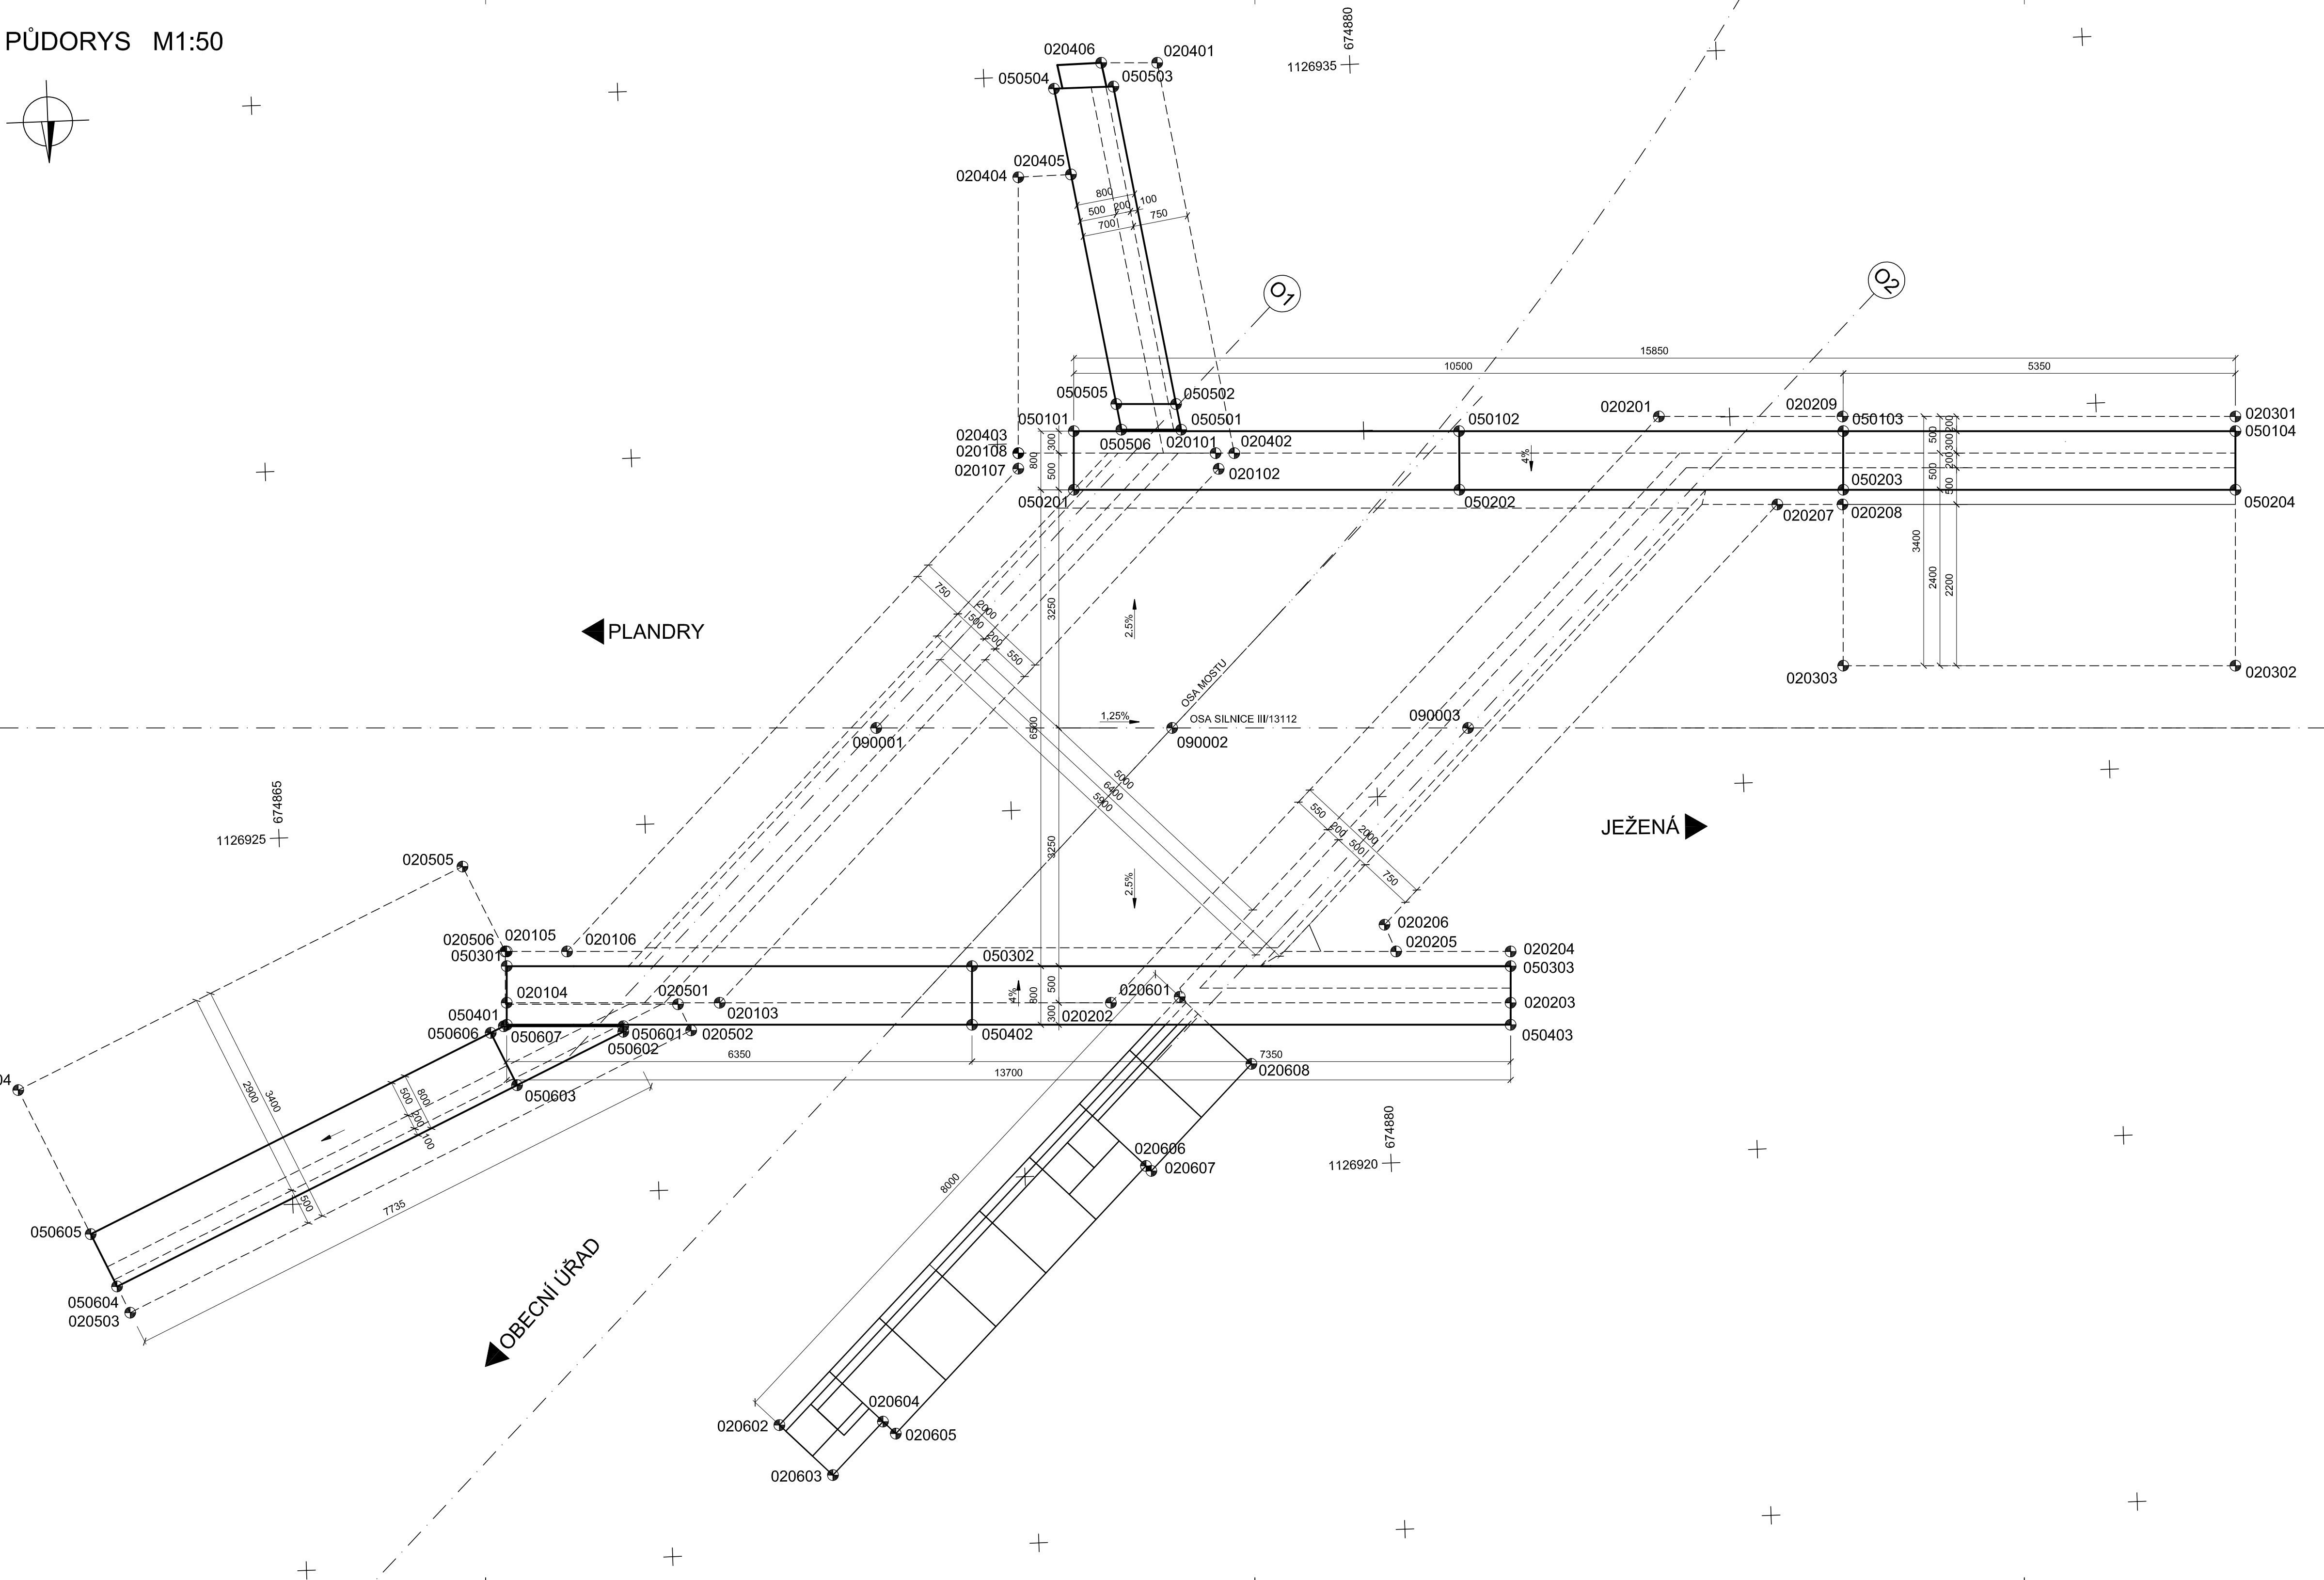

SOUŘADNICOVÝ SYSTÉM S-JTSK
VÝŠKOVÝ SYSTÉM BpV

STAVEBNÍK
KRAJ VYSOČINA
Žižkova 57, 587 33 Jihlava



SO 201	MOST EV. Č. 13112 - 2
--------	-----------------------

III/13112 VYSKYTNÁ NAD JIHLAVOU MOST EV. Č. 13112 - 2			S.A.W. CONSULTING s.r.o.	
			Praha 2324, 407 47 Vámsdorf	
			středisko UL: Božtěšská 216/34, 400 01 Ústí n. L.	
			web: www.sawconsulting.cz e-mail: info@sawconsulting.cz	
VYPRACOVAL	ZODPOVĚDNÝ PROJEKTANT	TECHNICKÁ KONTROLA	STAVEBNÍK	KSUSV
ANDREA MAŠKOVÁ	JNG. LIBOR VYKOUKAL	JAROSLAV ZAVADIL, DIS.	ZAKÁZKOVÉ ČÍSLO	2018-087
<i>Andr</i>	<i>Libor</i>	<i>Zavadi</i>	DATUM	01/2020
			STUPEŇ	PDPS
			MĚŘITKO	1:50
PŘÍLOHA			Č. PŘÍLOHY	PARE
VYTYČOVACÍ SCHÉMA			4	