


KATASTRÁLNÍ SITUAČNÍ VÝKRES 1:100

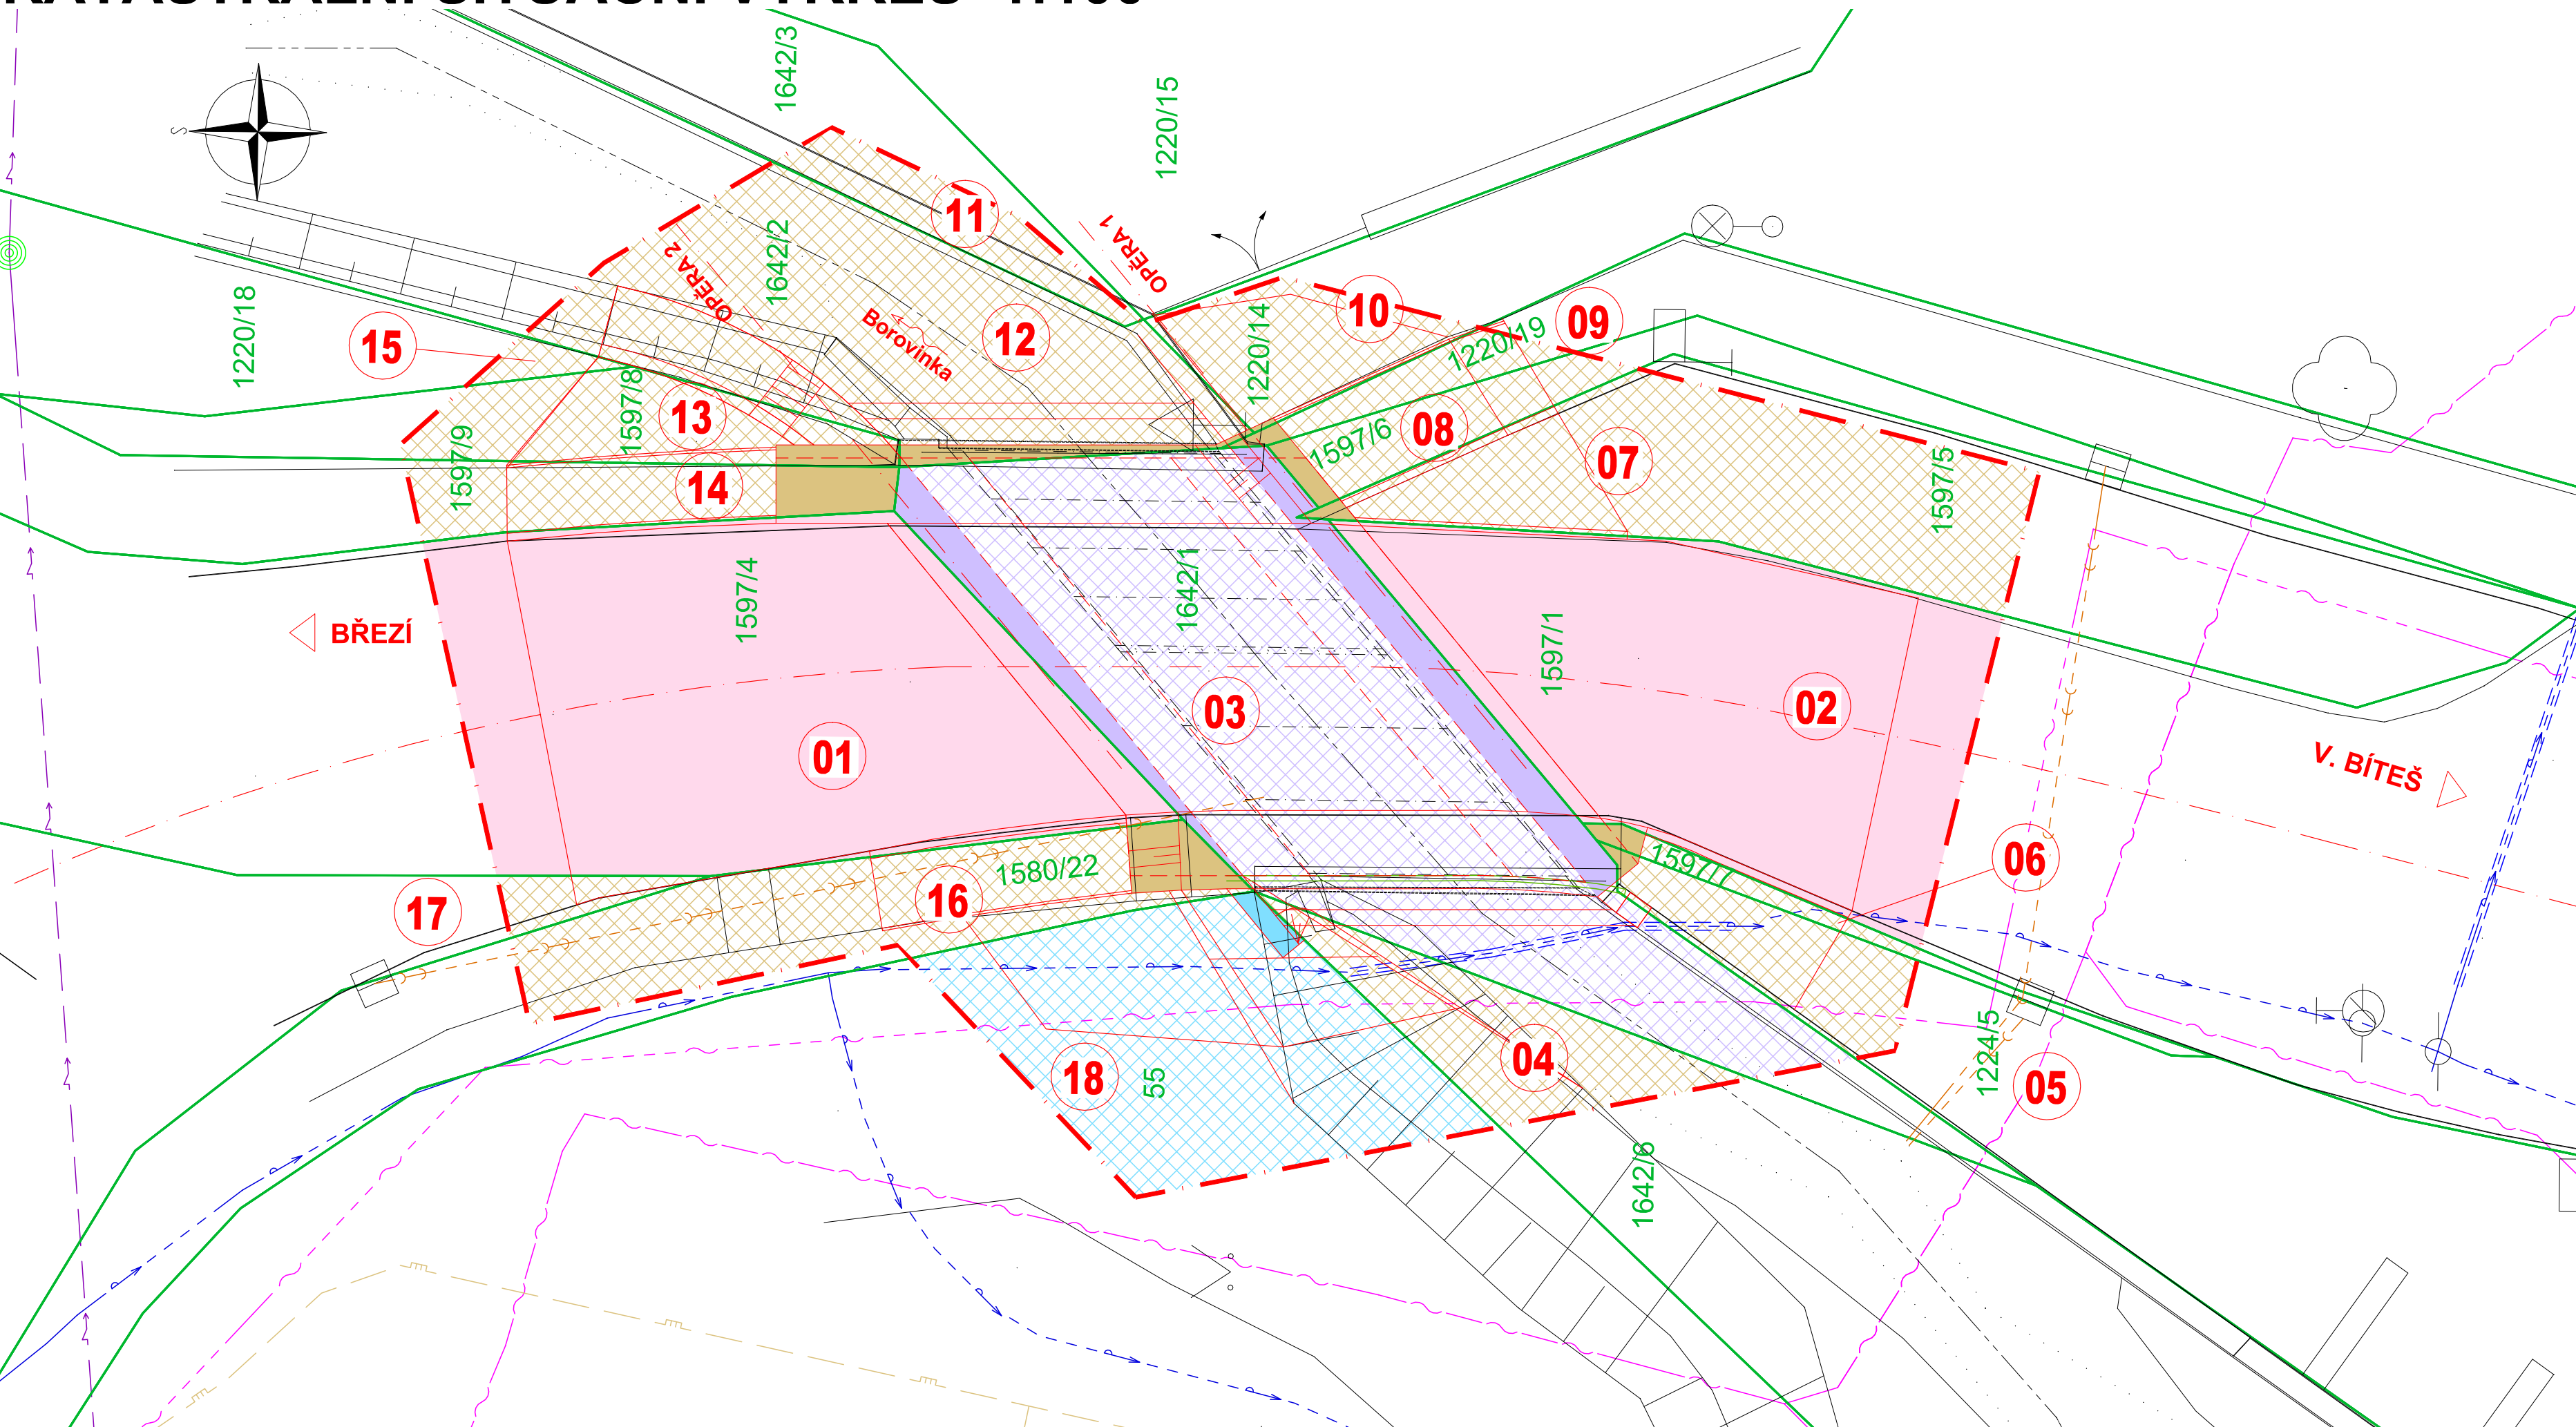

LEGENDA

- SITUACE:
- Stávající stav
 - Nový stav
 - Hranice parcel
 - Obvod stavby

STÁVAJÍCÍ SÍTĚ:

- NN nadzemní – E.on
- neprovozovaný podzemní kabel – Cetin
- podzemní kabel – Cetin
- podzemní STL – GasNet
- podzemní vodovod – VAS
- dešťová kanalizace – obec Břeží

OBJEKTY:

- 001 Demolice stávajícího mostu
- 201 Most ev.č. 3793–2

LEGENDA ZÁBORŮ:

- Trvalý zábor
- Dočasný zábor

VLASTNÍCI ZÁBORŮ:

- Zábor Kraj Vysočina
- Zábor ÚZS
- Zábor obec Březské
- Zábor p. Holánek

Seznam LV a vlastníků dotčených parcel KN

č. pol.	Parc.č. dle KN	Výměra dle KN (m2)	Číslo LV	Vlastník	Právo hospodaření s majetkem státu	Druh pozemku, typ budovy	Způsob využití	Plocha dočasného záboru (m2)	Plocha trvalého záboru (m2)
1	1597/4	188	237	Kraj Vysočina, Žižkova 1882/57, 58601 Jihlava	Krajská správa a údržba silnic Vysočiny, příspěvková organizace, Kosovská 1122/16, 58601 Jihlava	ostatní plocha	ostatní komunikace	0	74
2	1597/1	12451	237	Kraj Vysočina, Žižkova 1882/57, 58601 Jihlava	Krajská správa a údržba silnic Vysočiny, příspěvková organizace, Kosovská 1122/16, 58601 Jihlava	ostatní plocha	ostatní komunikace	0	58
3	1642/1	79	60000	Česká republika,	Úřad pro zastupování státu ve věcech majetkových, Rašínovo nábřeží 390/42, Nové Město, 12800 Praha 2	ostatní plocha	jiná plocha	60	19
4	1642/6	181	1	Obec Březské, č. p. 55, 59453 Březské		ostatní plocha	jiná plocha	13	0
5	1224/5	94	1	Obec Březské, č. p. 55, 59453 Březské		ostatní plocha	ostatní komunikace	9	1
6	1597/7	5	1	Obec Březské, č. p. 55, 59453 Březské		ostatní plocha	jiná plocha	2	1
7	1597/5	63	1	Obec Březské, č. p. 55, 59453 Březské		ostatní plocha	ostatní komunikace	32	1
8	1597/6	15	1	Obec Březské, č. p. 55, 59453 Březské		ostatní plocha	ostatní komunikace	7	1
9	1220/19	43	1	Obec Březské, č. p. 55, 59453 Březské		ostatní plocha	ostatní komunikace	4	1
10	1220/14	391	1	Obec Březské, č. p. 55, 59453 Březské		ostatní plocha	jiná plocha	10	1
11	1642/3	53	1	Obec Březské, č. p. 55, 59453 Březské		ostatní plocha	jiná plocha	7	0
12	1642/2	229	1	Obec Březské, č. p. 55, 59453 Březské		vodní plocha	koryto vodního toku	41	2
13	1597/8	17	1	Obec Březské, č. p. 55, 59453 Březské		ostatní plocha	jiná plocha	13	1
14	1597/9	32	1	Obec Březské, č. p. 55, 59453 Březské		ostatní plocha	ostatní komunikace	9	2
15	1220/18	63	1	Obec Březské, č. p. 55, 59453 Březské		ostatní plocha	jiná plocha	2	0
16	1580/22	107	1	Obec Březské, č. p. 55, 59453 Březské		ostatní plocha	ostatní komunikace	23	3
17	1580/49	1136	1	Obec Březské, č. p. 55, 59453 Březské		ostatní plocha	silnice	23	0
18	55	675	14	Holánek Jiří, č. p. 15, 59453 Březské		ostatní plocha	neplodná půda	37	1

Investor:

Krajská správa a údržba silnic Vysočiny, p.o.
Kosovská 1122/16
586 01 Jihlava

Krajská správa a údržba silnic Vysočiny
příspěvková organizace

C PDPS

Zodp. projektant: Ing. Milan Sedlák		Kontroloval: Ing. David Mičák		Zhotovitel dokumentace: MIDAKON	
Vypracoval: Ing. Milan Sedlák				Na Návsi 18/4, Brno, 620 00 IČO: 089 27 677, DIČ: CZ089 27 677 email:midakon@midakon.cz	
Investor: Krajská správa a údržba silnic Vysočiny, p.o.					
Místo: Březské	Stupeň: PDPS	Datum: 03/2021	Počet A4: 5 A4		
Akce: III/3793 Březské – most ev. č. 3793-2				Měřítka: 1:50	Paré:
				Číslo zakázky: 20 39	
Název: KATASTRÁLNÍ SITUAČNÍ VÝKRES				Č. výkresu: C.2	