




## ÚSEK CH

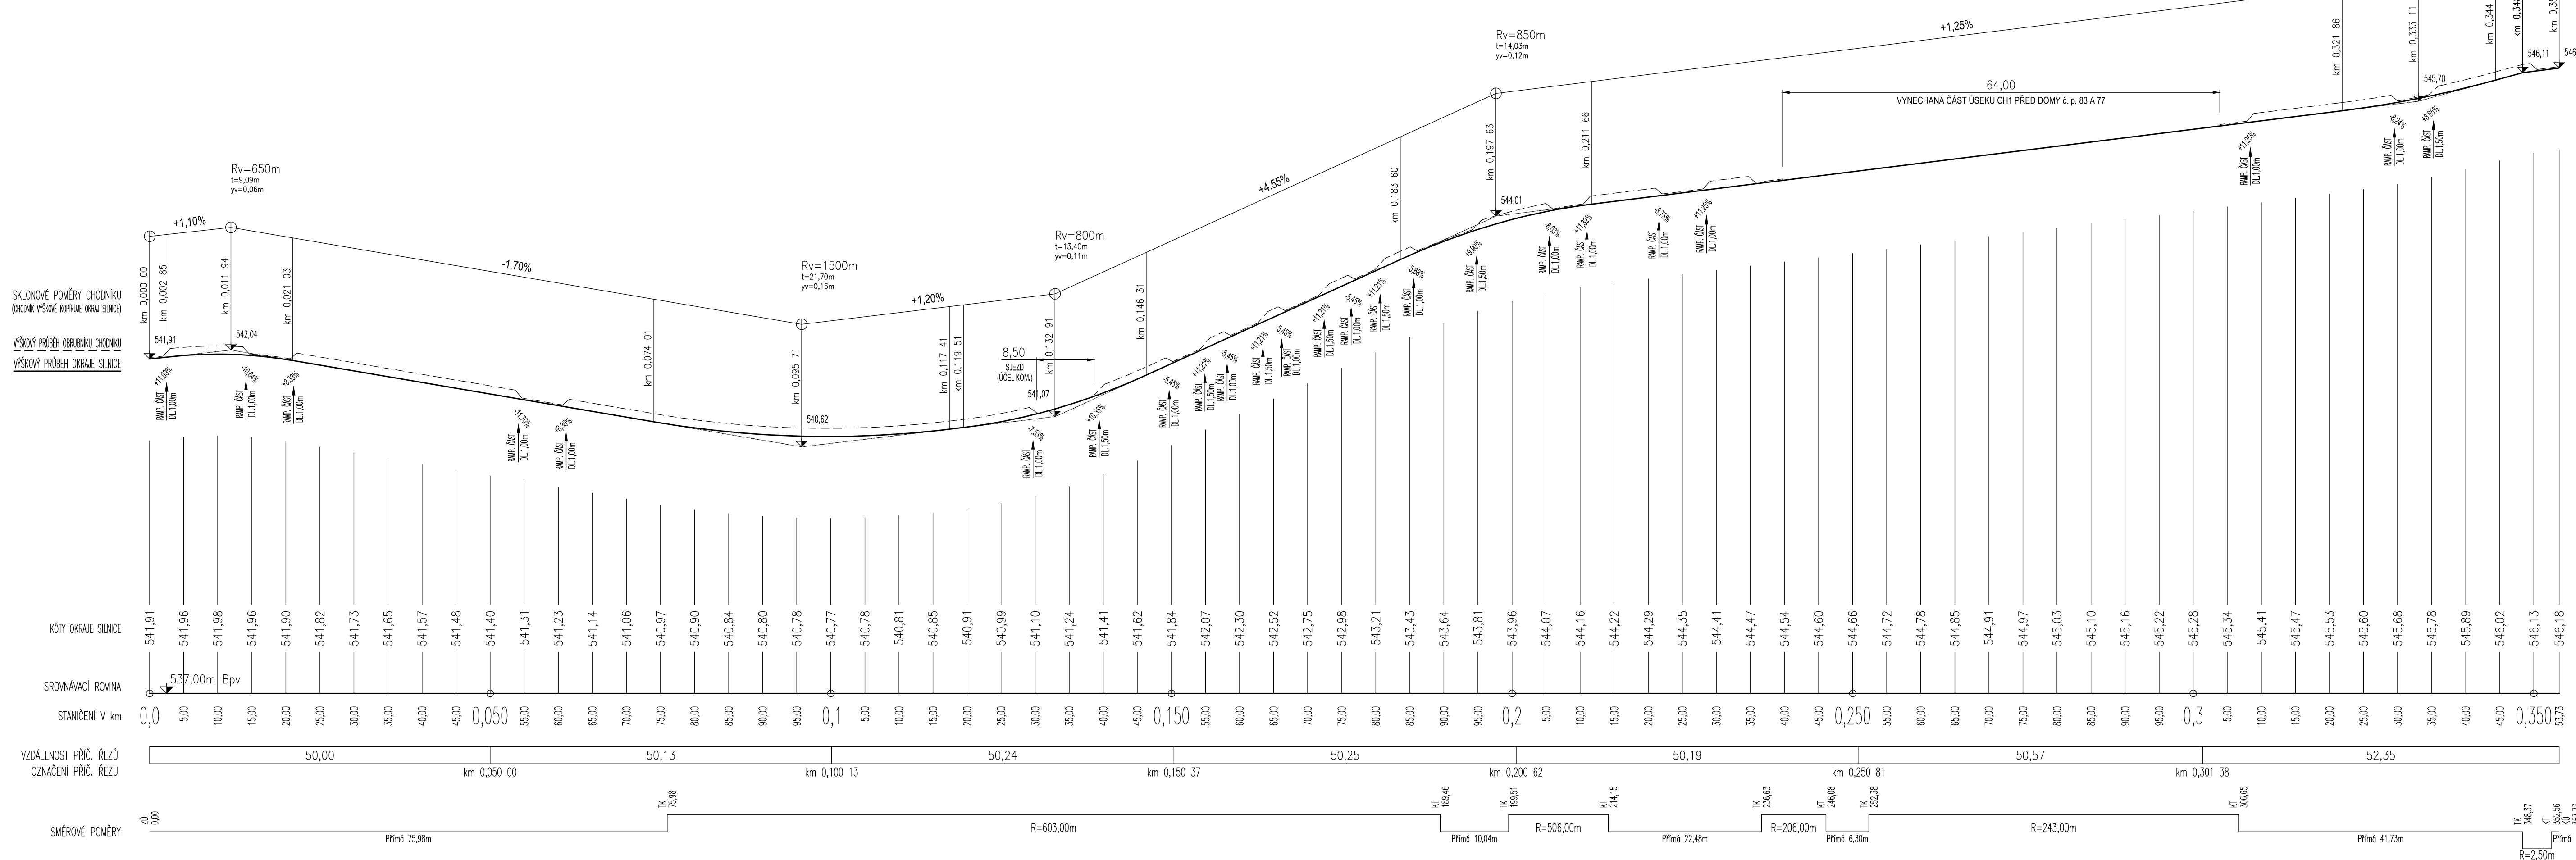

## ÚSEK CH2

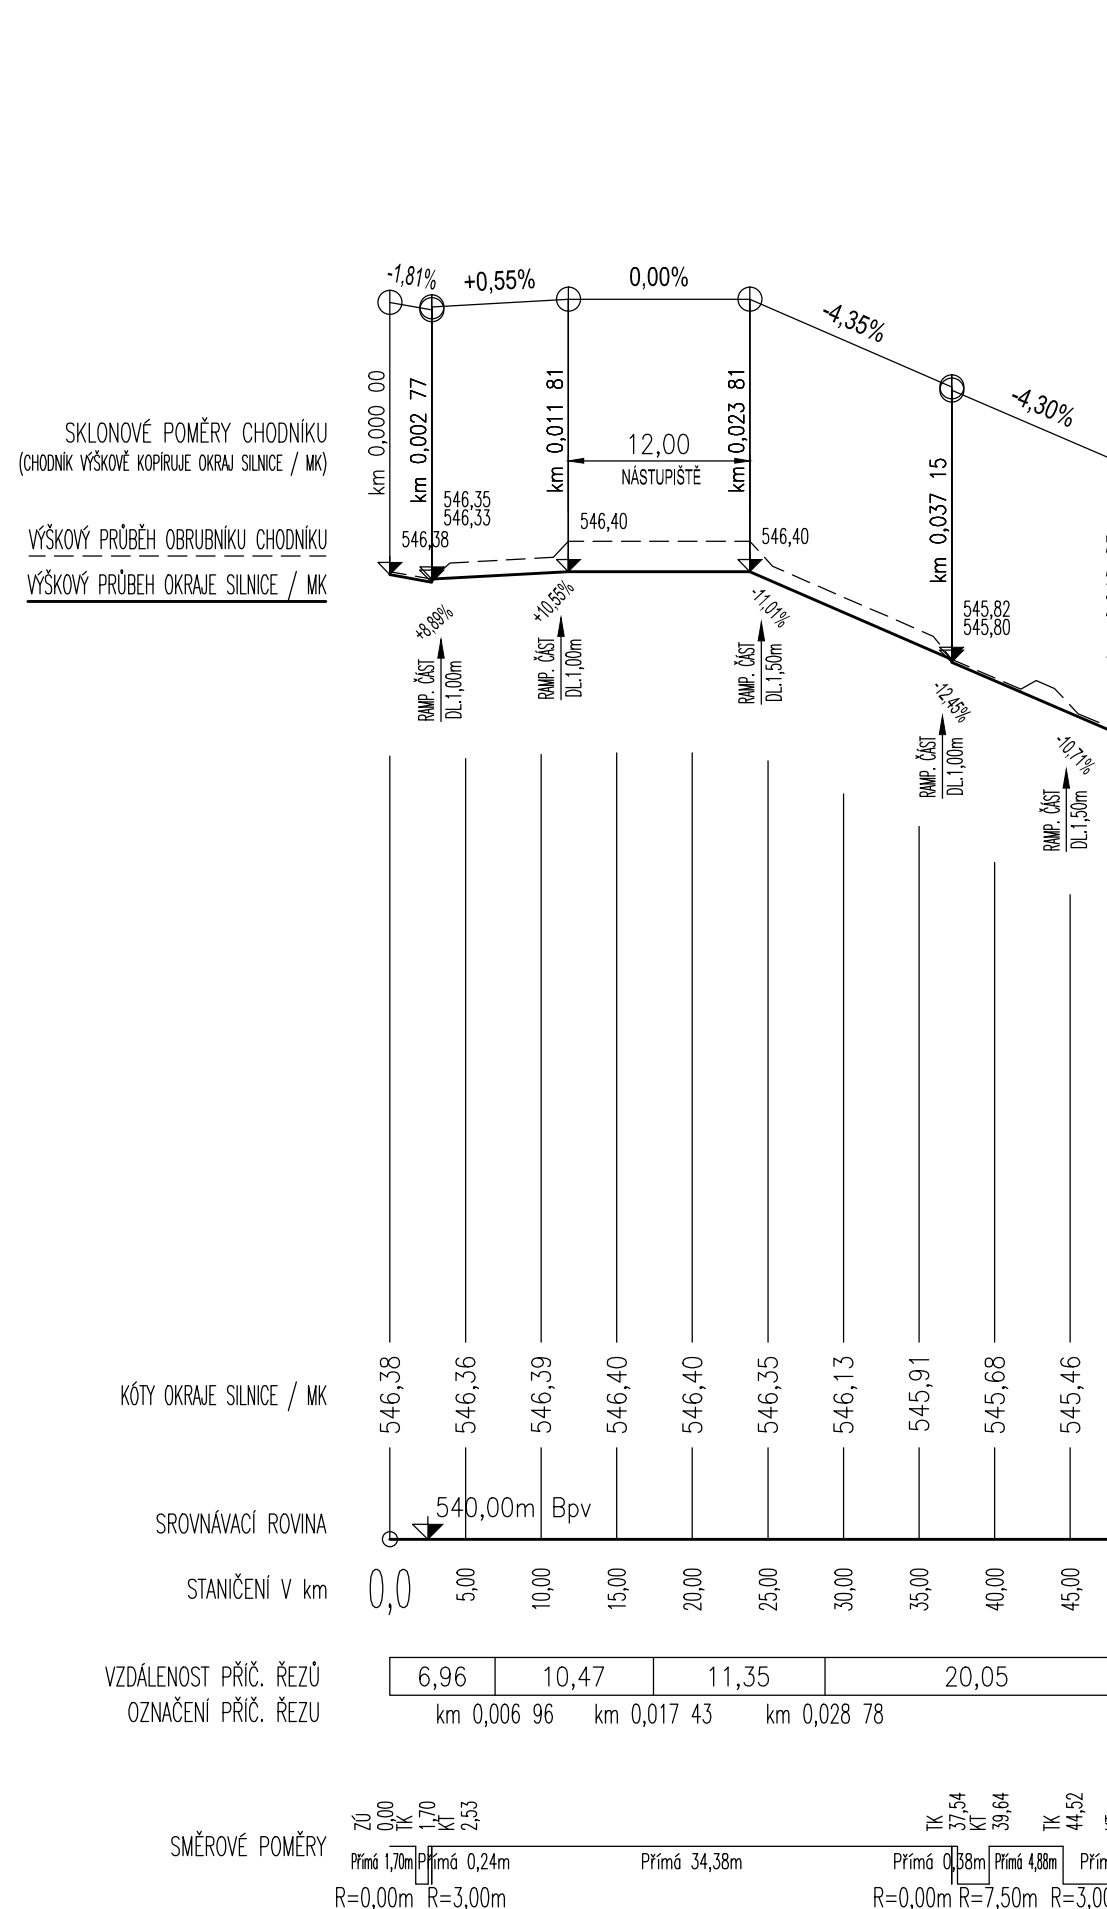

## ÚSEK CH3

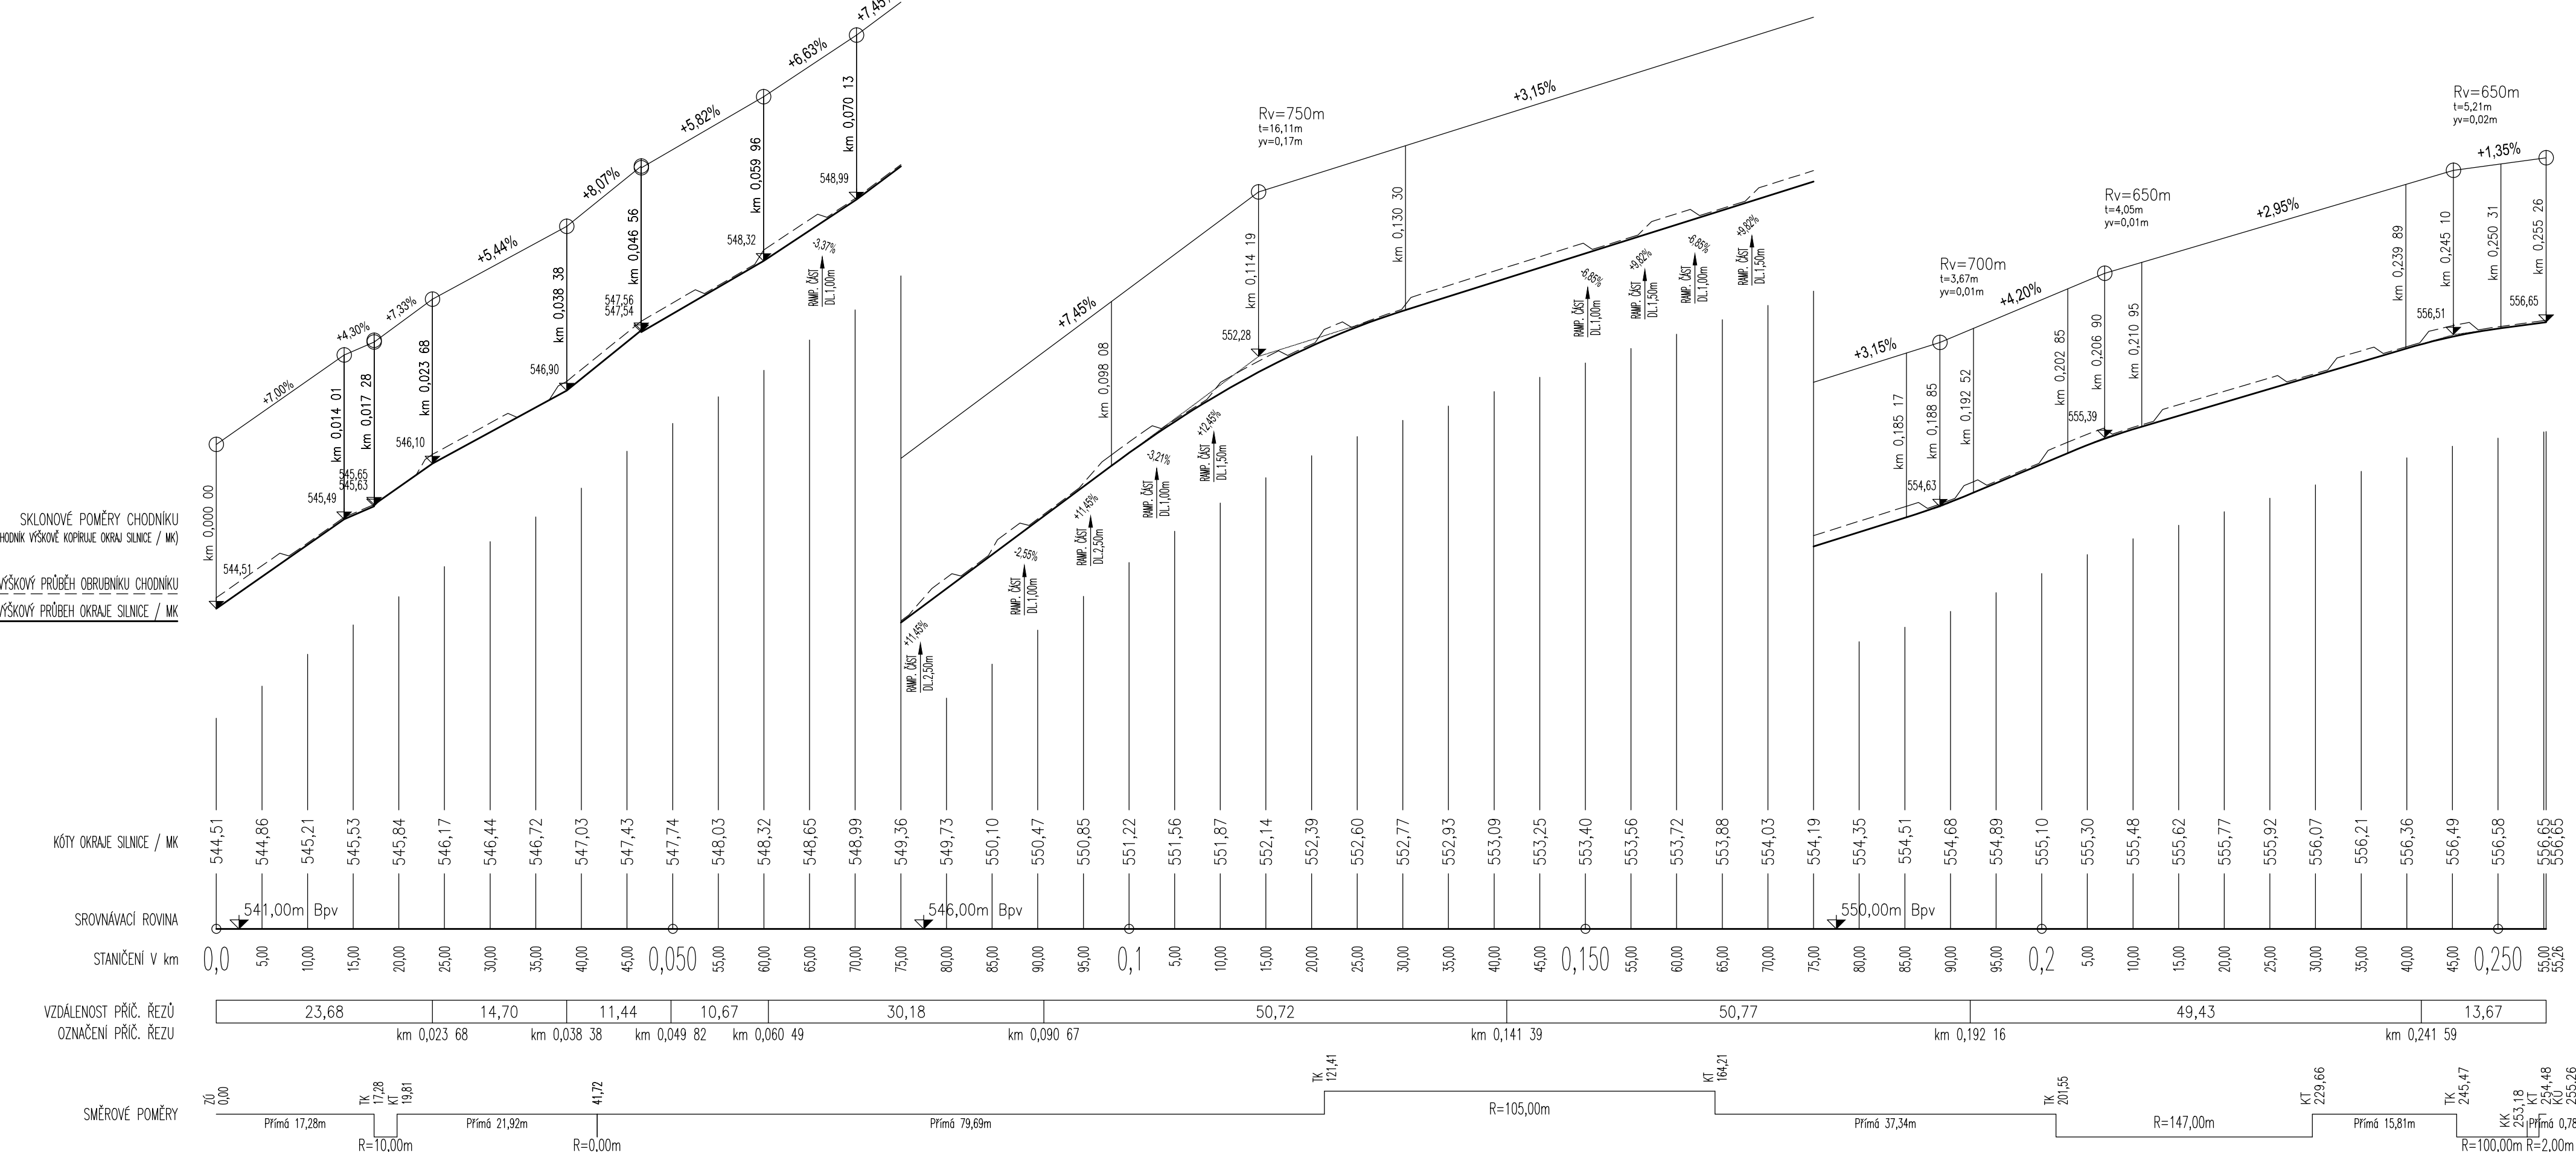

VÝŠKOVÝ SYSTÉM

B.p.v.

ZODP. PROJEKTANT

Ing. Lexa POHANKA

VYPRACOVAL

Ing. Martin POHANKA

KRAJ

VYSOČINA

MÍSTO STAVBY

K. Ú. PAVLÍNŮV

INVESTOR

OBEC PAVLÍNŮV, IČO 00599564  
PAVLÍNŮV 100, 594 01 VELKÉ MEZŘÍČÍ

PAVLÍNŮV,  
CHODNÍK PODÉL SILNICE III/3494

OBŠAH VÝKRESU

PODÉLNÉ ŘEZY - ČÁST 1

FORMÁT

A4x6

DATUM

12/2020

STUPEŇ

DUR, DSP

ČÍSLO ZAKÁZKY

159/20

ZMĚNA

ČÁST DOK.

D.

MÉRITKO

1:500/50

Č. VÝKRESU

04

Č. PARE

INA. UOŠ POHANKA

projektové a inženýrské služby

Doin 35, Nové Veselí, 592 14  
tel.: 566 667 342, fax: 566 667 045  
IČO: 456 53 054, DIČ: CZ560315664  
projekce@pohanika.net, www.pohanika.net