


75/2 **SITUACE - VODOVOD 1:250**

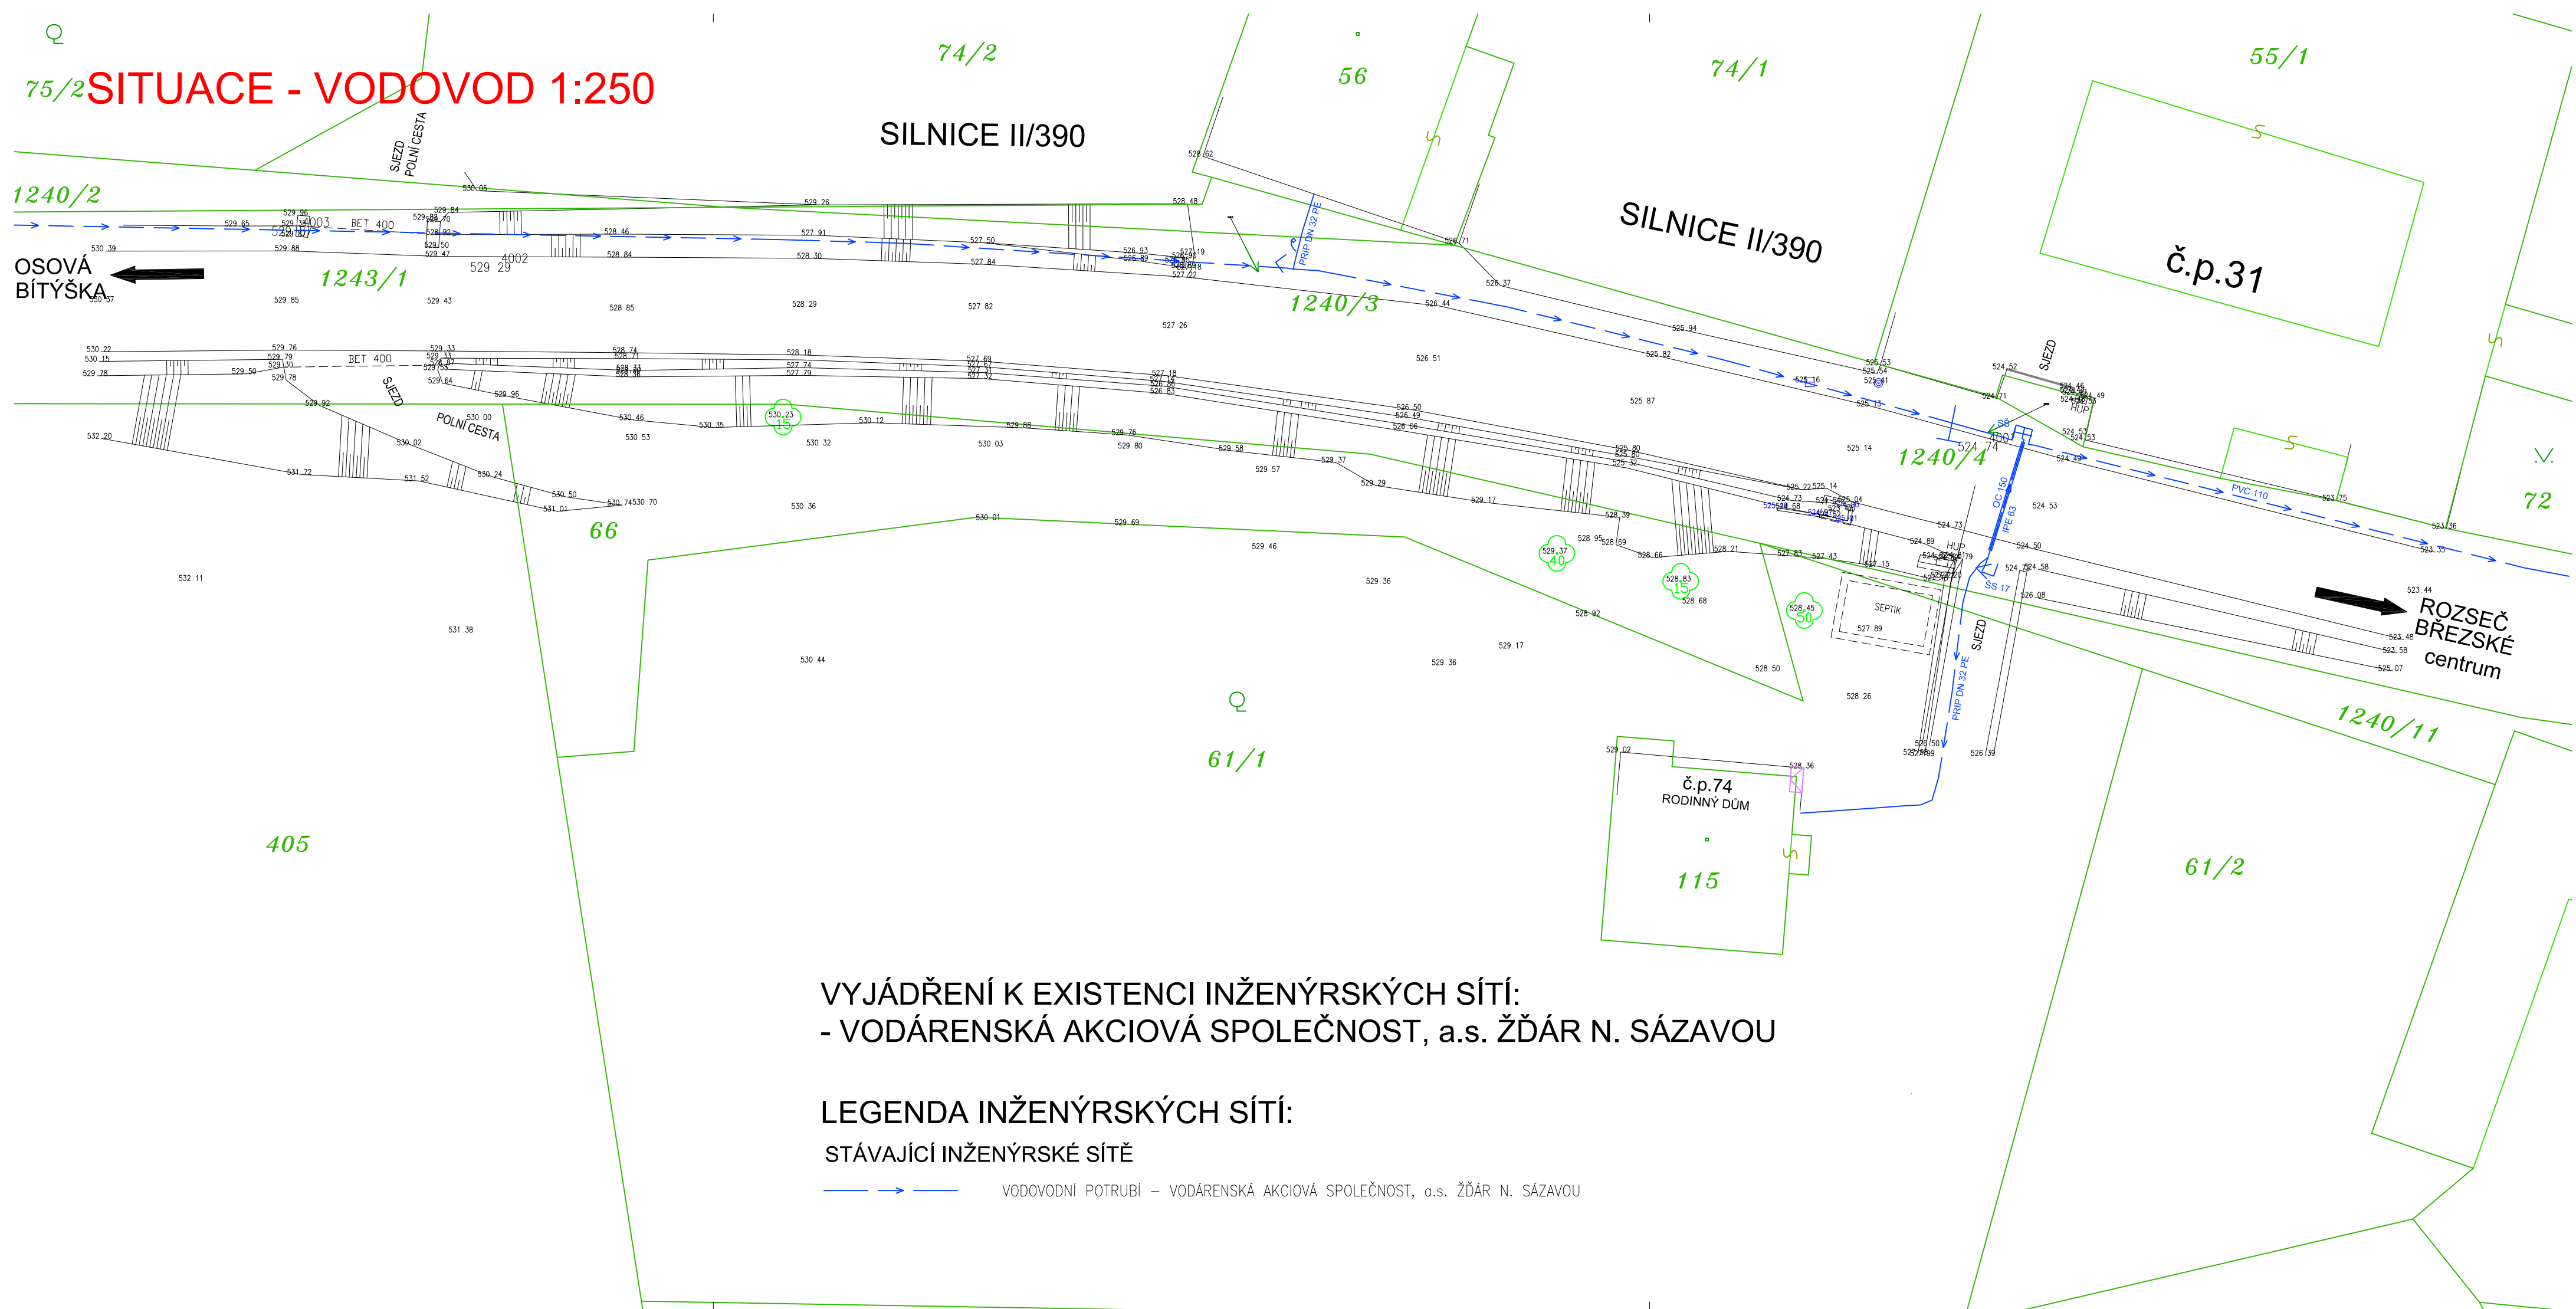

VYJÁDŘENÍ K EXISTENCI INŽENÝRSKÝCH SÍTÍ:
- VODÁRENSKÁ AKCIOVÁ SPOLEČNOST, a.s. ŽĎÁR N. SÁZAVOU

LEGENDA INŽENÝRSKÝCH SÍTÍ:

STÁVAJÍCÍ INŽENÝRSKÉ SÍTĚ

— → — VODOVODNÍ POTRUBÍ – VODÁRENSKÁ AKCIOVÁ SPOLEČNOST, a.s. ŽĎÁR N. SÁZAVOU