

VRCH ZDI
DNO RIGOLU

NIVELETA SILNICE
DNO RIGOLU

ZÁKLADOVÁ SPÁRA ZDI

KÓTA VRCHU ZDI

KÓTA DNA RIGOLU ZA ZDÍ

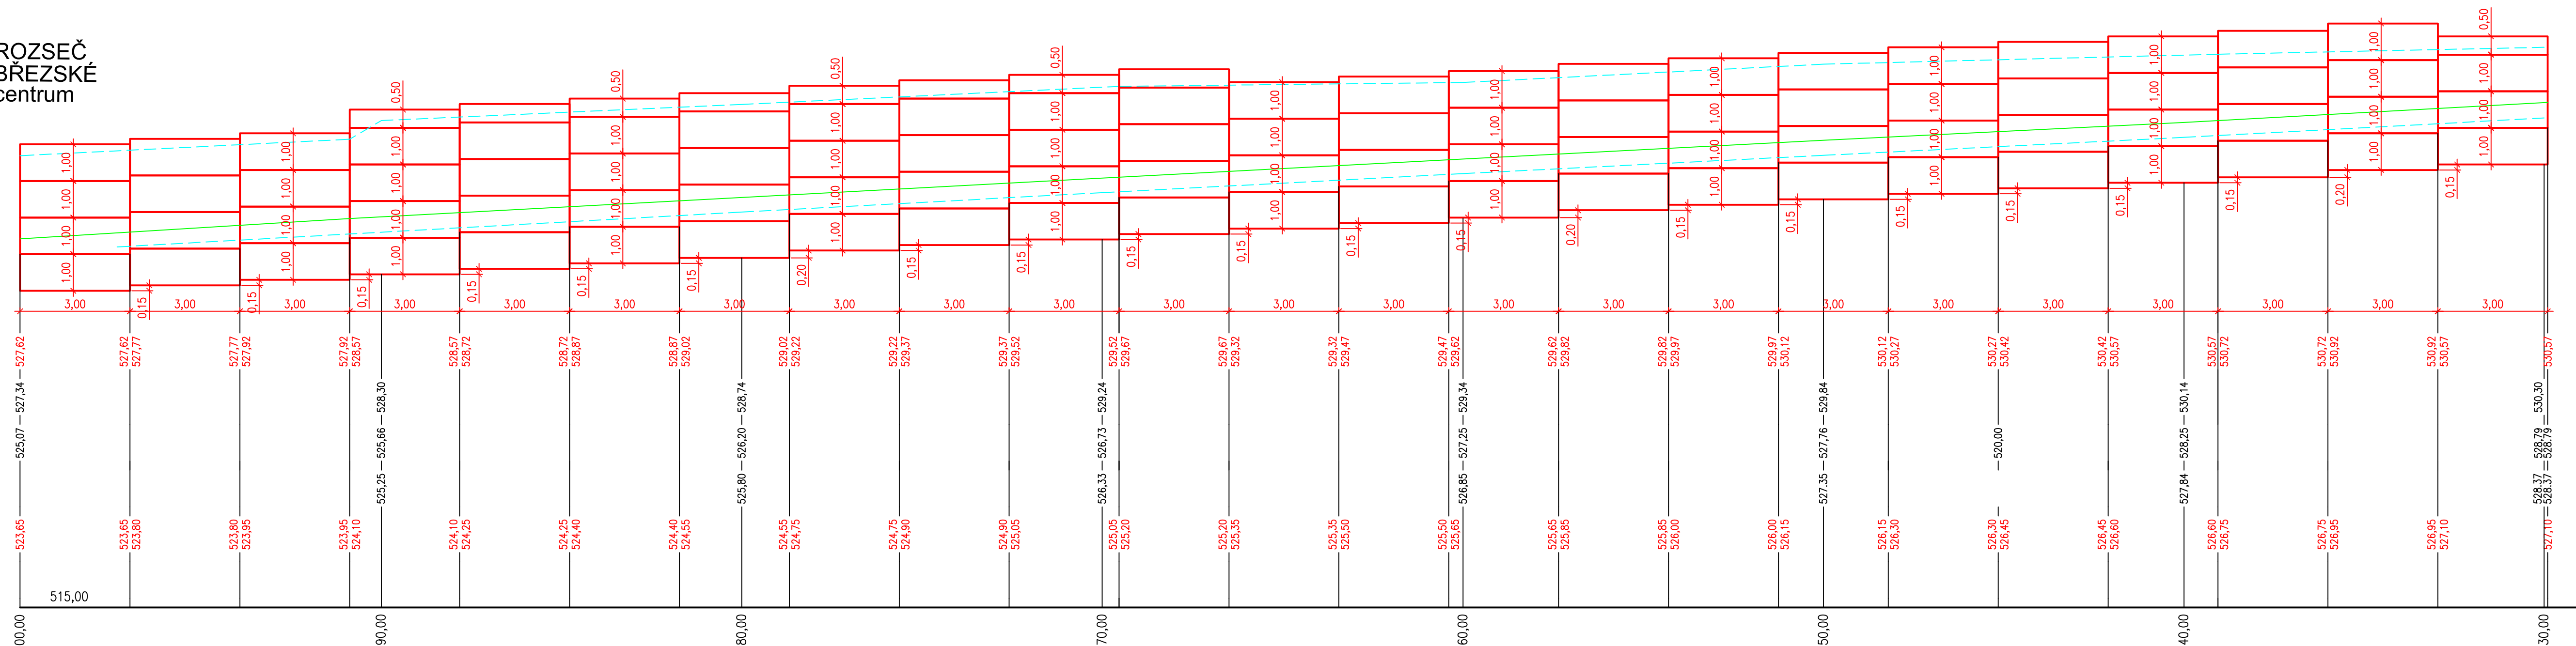
KÓTA NIVELETY

KÓTA DNA RIGOLU

KÓTA ZÁKLADOVÉ SPÁRY ZDI


SROVNÁVACÍ ROVINA

STANIČENÍ SILNICE

OSO VÁ
BÍTÝŠKA

SOUŘADNICOVÝ SYSTÉM: S-JTSK

VÝŠKOVÝ SYSTÉM: Bpv

Kresil:	Ing. Aleš SLOUP	<i>Sty. Slu</i>	<div><p>PROJEKTOVÁ, INŽENÝRSKÁ A STAVEBNÍ ČINNOST Žižkova 738, 566 01 Vysoké Mýto tel.: 465 420 911 e-mail: info@optima-vm.cz</p></div>	
Zpracoval:	Ing. Aleš SLOUP	<i>Sty. Slu</i>		
Zodp. projektant:	Ing. Aleš SLOUP	<i>Sty. Slu</i>		
Technická kontrola:	Ing. Bohuslav SHEJBAL	<i>Slu</i>		
Hlavní projektant:	Ing. Bohuslav SHEJBAL	<i>Slu</i>		
Kraj: VYSOČINA	Okres: ŽďAR N. SÁZAVOU	Obec: BŘEZÍ		
Investor: KRAJ VYSOČINA, ŽIŽKOVA 1882/57, 587 33 JIHLAVA			Stupeň:	DUSP+PDPS
Akce: II/390 BŘEZÍ – SANACE SVAHU			Zak. č.:	4560–20–3
			Arch. č.:	3890
			Datum:	02/2021
			Formát:	4A4
Objekt: SO 101 SANACE SVAHU			Měr.:	1:100
Obsah: PODÉLNÝ ŘEZ ZDI			Kóty: m	Číslo příl. výkresu: D–1.6

SO 101