



- SKLADBA STŘECHY:

- STŘEŠNÍ KRYTINA S VELKOPLOŠNÝMI ATRAPEZOVÝMI PLEČI PŘESROBHOVANÁ S OCELOVÝMI VAZNICEMI

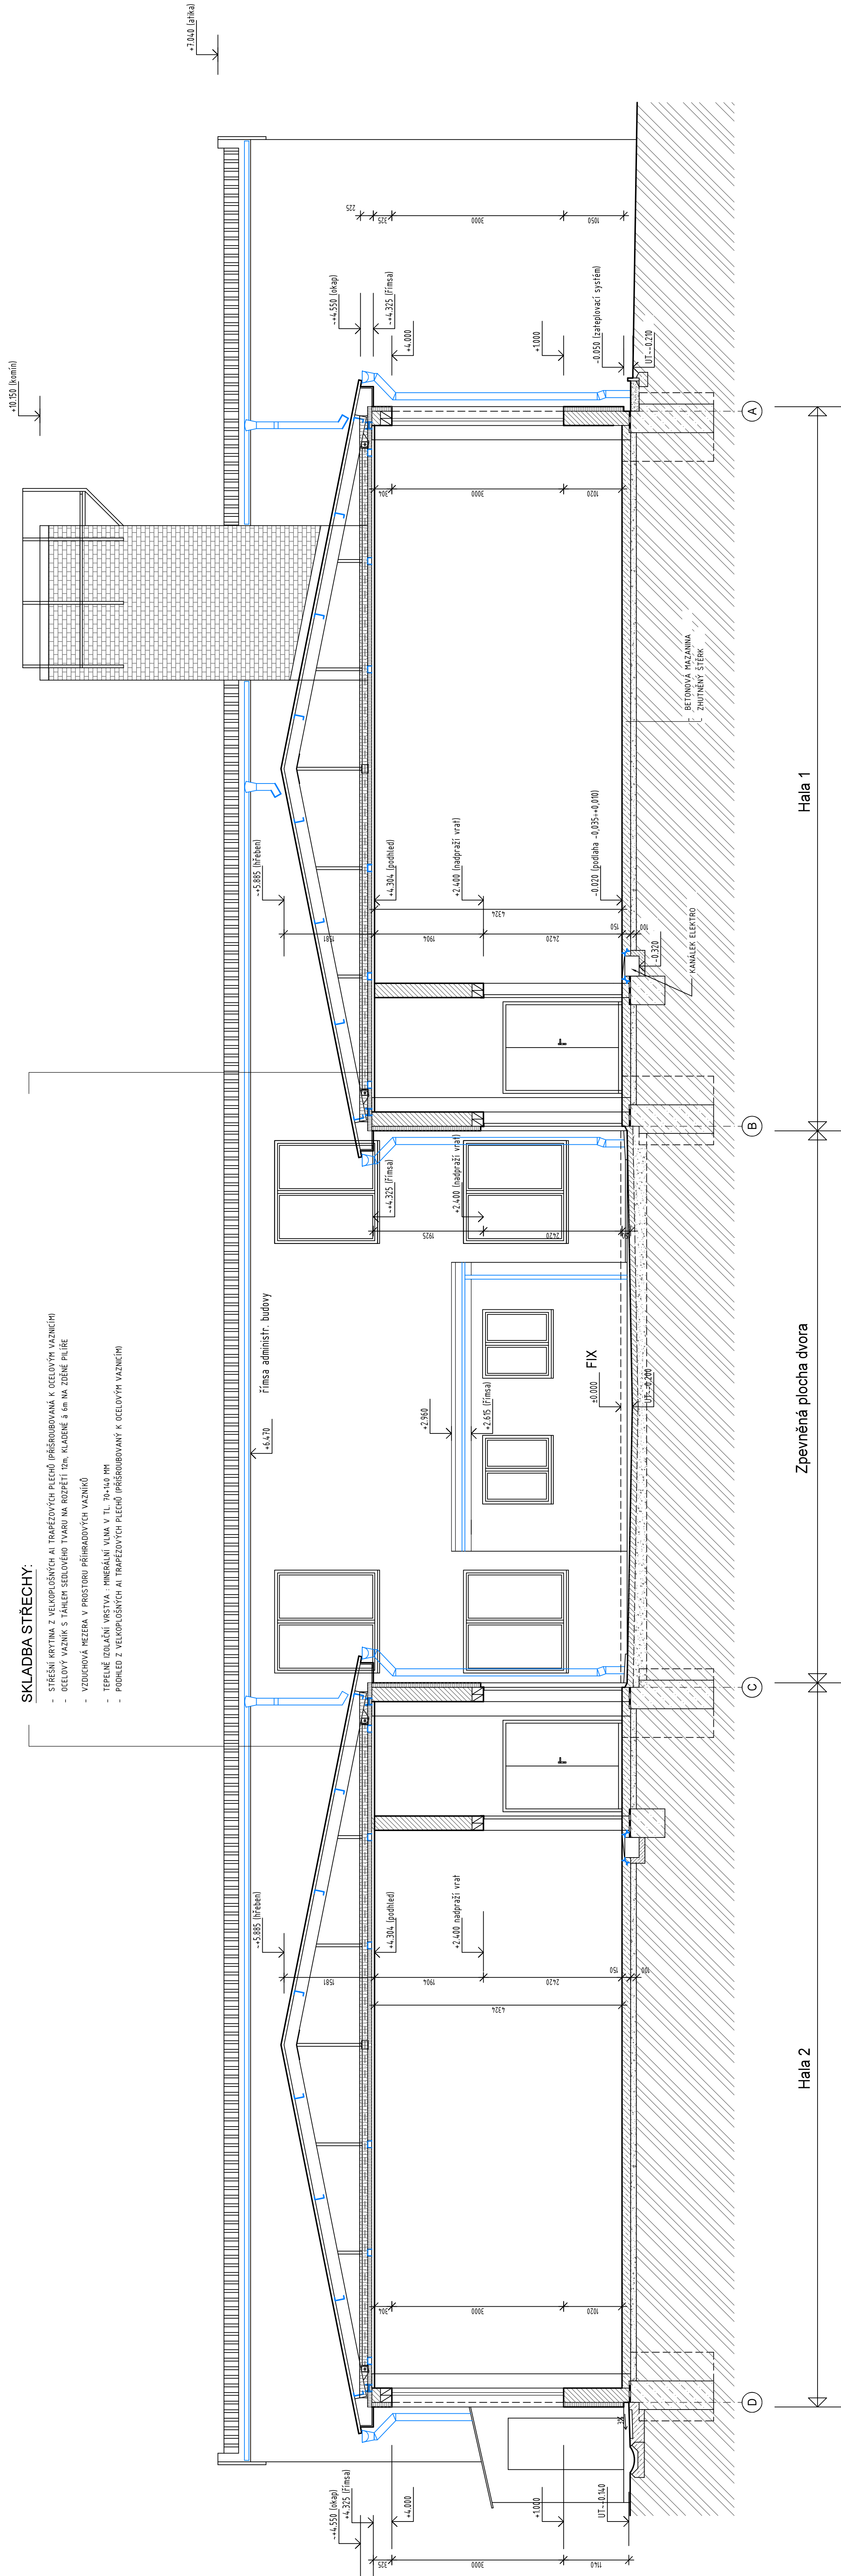

k.ú. PELHŘÍMOV (718912)

0	03/2021	PRŮMĚYDÁNÍ	BÍLOVA	INVESTIČNÍ	INVESTIČNÍ
ÚČLO	SATUM	POPS ŽEHŇ	VYPRACOVAN	ZÚP-PROJEKTANT	AUTOR


MÍSTO STAVBY:	PELHŘÍPOV	VYPRACOVAL:	INGERTBĚH	AUTOR:	INGERTBĚH
STAVENÍ ÚJAD	PELHŘÍPOV	ZODPOVĚDITEL:	INGERTBĚH	ARCH. MÁVŘH.	PC NOVÁ s.r.o.

NÁZEV AKCE:		FORMÁT:		16 / A4
DEPOZITÁŘ MUZEA		DATUM:		03/2021
VÝSOČINY V PELHŘIMOVĚ		STUPEŇ PD:		DÚR
		Č. ZÁKAZKY:		21-005
OBJEKT:		ČÁST:	MĚŘÍTKO:	1:50
---		SOUBOR:		- - -
OBJEKT:		Č. VÝKRESOVÁ DOKUMENTACE		
OBJEKT:		Č. VÝKRESU		1.1.10
OBJEKT:		Č. PÁŘE		
REZ A-A' - STÁVAJÍCÍ STAV DOKUMENTACE PRŮJEMŮ POUŽÍVÁ KE SPYSU PŘÍSLUŠNÉ SKUPINY O BLOKU VÝKRESŮ ÚJEDNOU ČÁSTI MŮŽE BÝT AKOVANOU NEBO JINÝM ZPŮSOBEM MODIFIKOVÁN POUZE PO PŘEDCHOZÍMU SOHLASENÍ AUTORA.				