
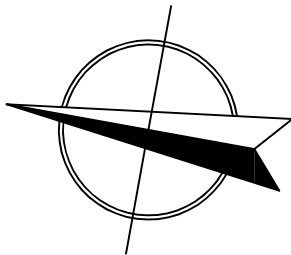


TABULKA MÍSTNOSTÍ

OBJEKT	Č.MÍST	ÚČEL MÍSTNOSTI	PLOCHA (m ²)	PODLAHA	STĚNY	STROP	POZN.
ADMINISTRATIVNÍ BUDOVA	0.01	SCHODIŠŤOVÝ PROSTOR	3,43	OBKL. SCHOD. STUPNĚ - PVC	OMÍTKA VÁPNOCEMENTOVÁ HLADKÁ	P2D DESKY + MALBA	
	0.02	CHODBA	4,27	BETON. MAZANINA + PVC			
	0.03	SKLAD	20,48	BETON. MAZANINA + PVC			
	0.04	NEOBSAZENO					
	0.05	KOTELNA	44,70	BETON. MAZANINA			
	0.06	PŘÍPRAVA TUV	24,94	BETON. MAZANINA			
	0.07	INSTALAČNÍ CHODBA	29,14	BETON. MAZANINA			

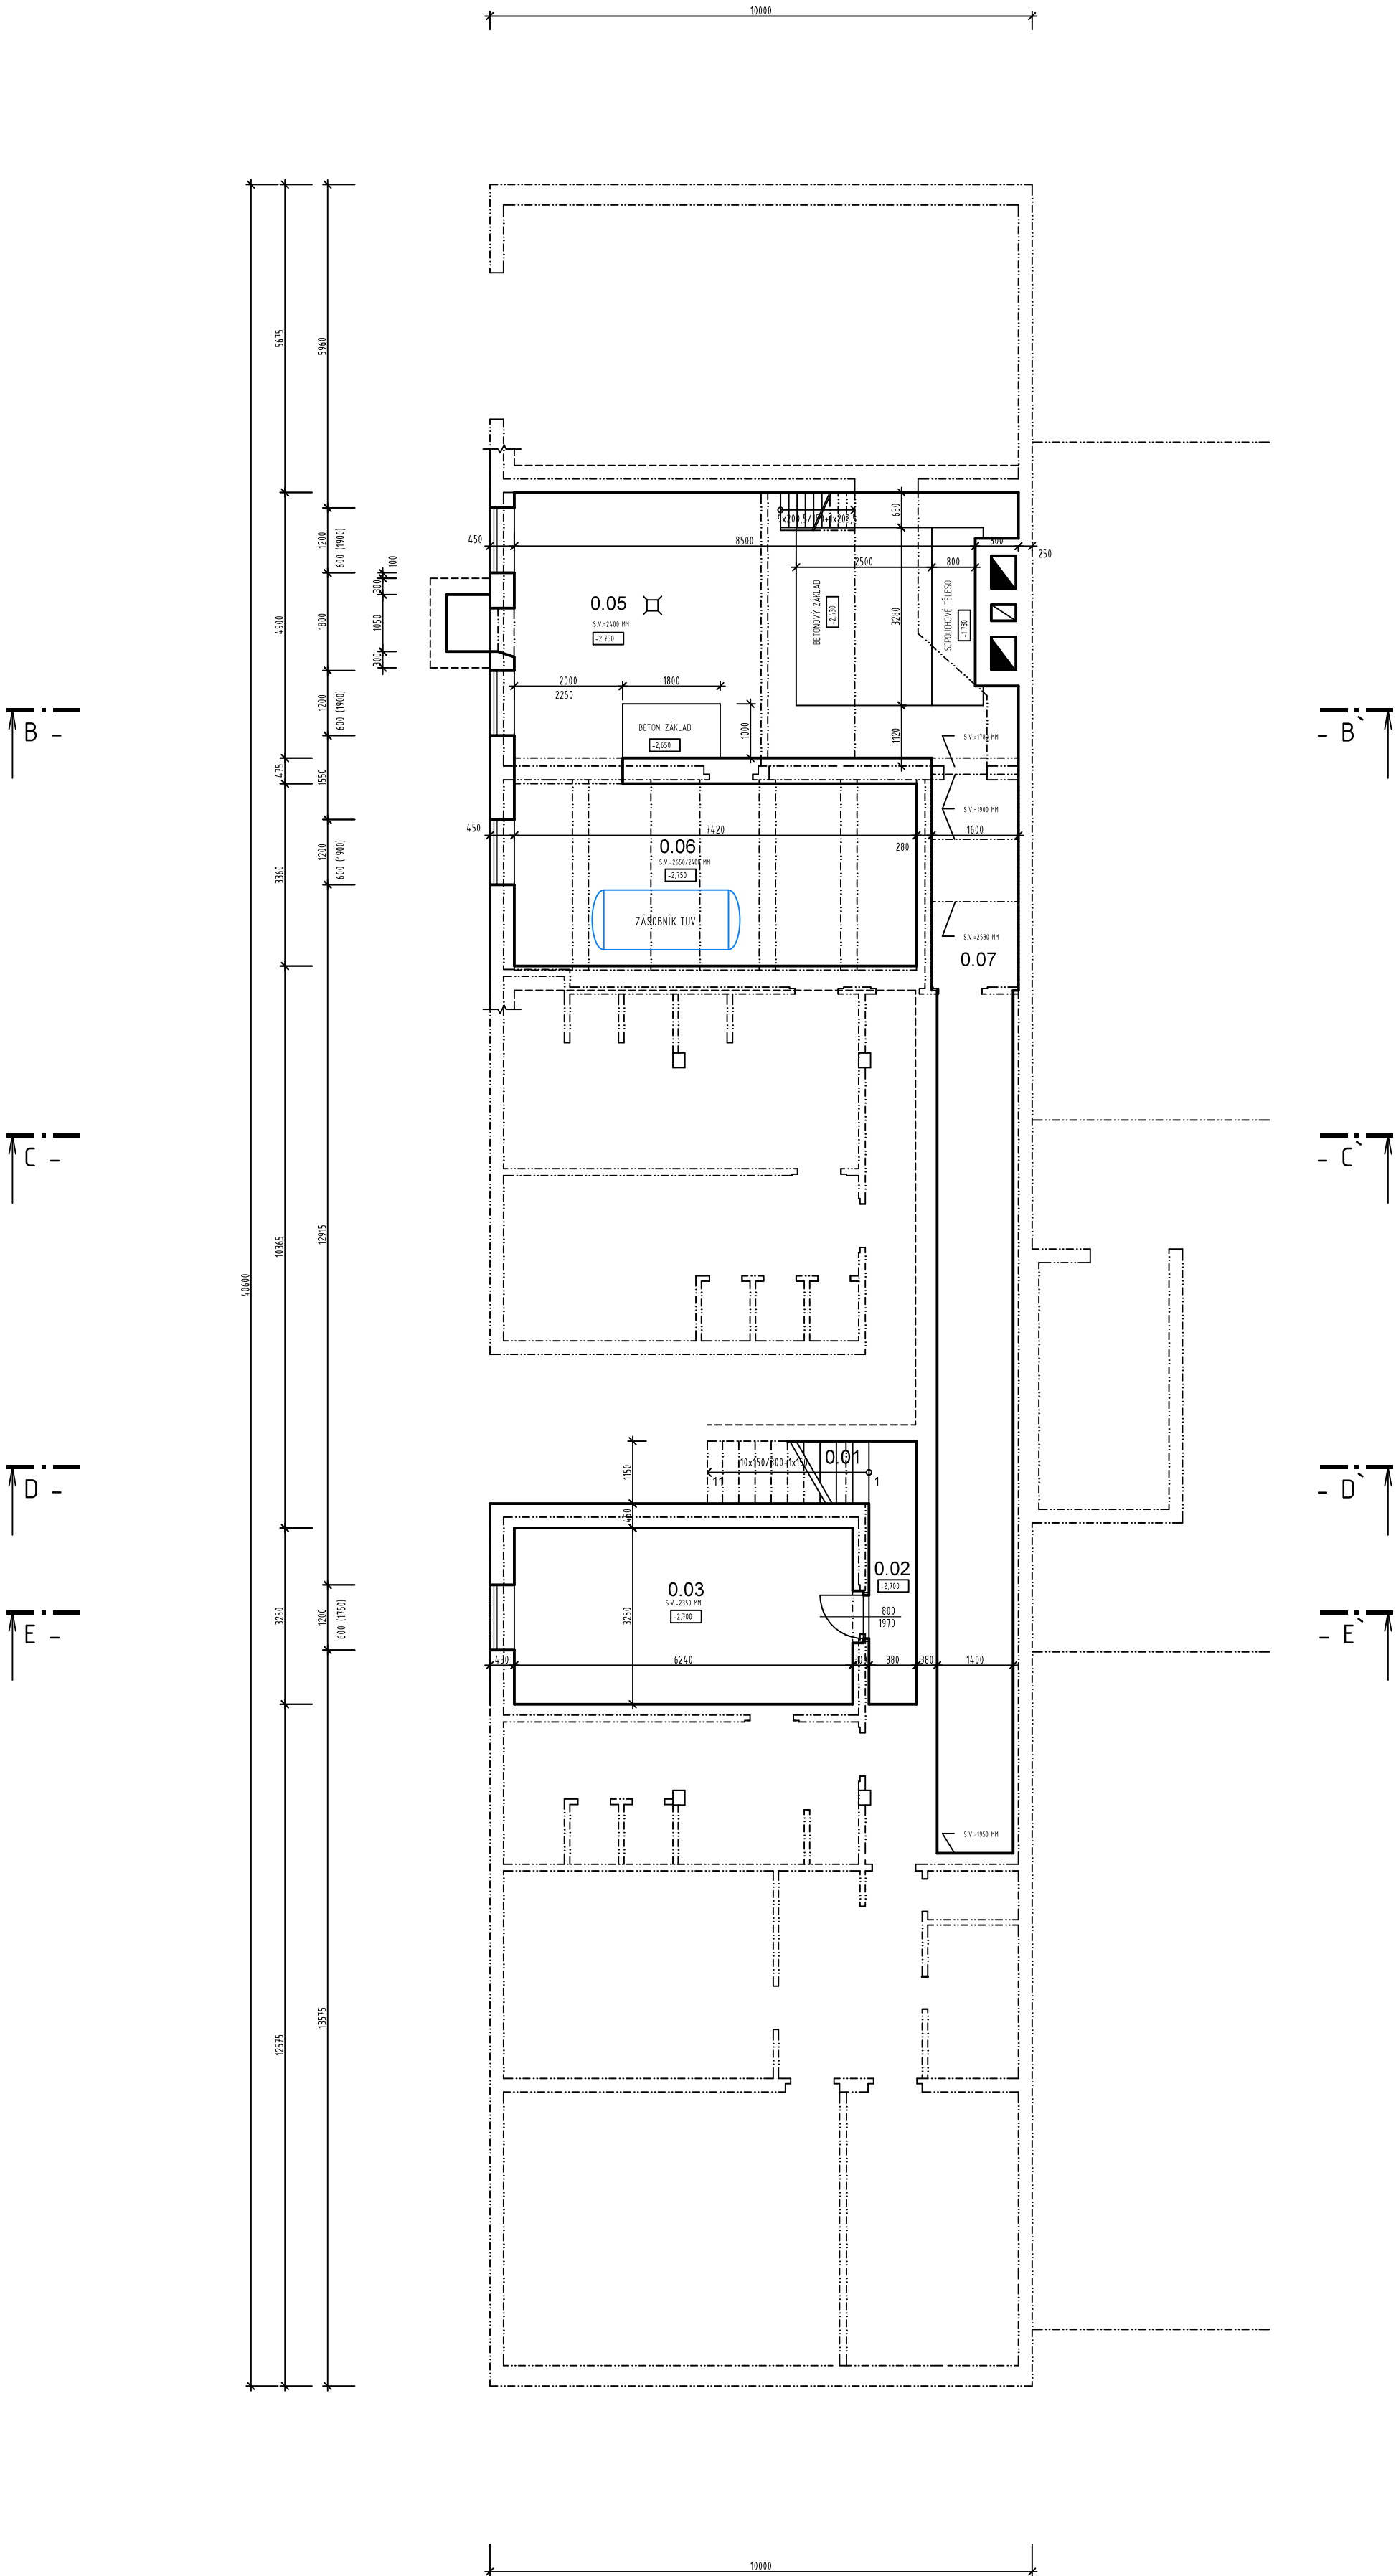


LEGENDA STÁVAJÍCÍCH KONSTRUKCÍ SO-03:

- STÁVAJÍCÍ SVISLÉ NOSNÉ KONSTRUKCE OBJEKTU:
- OBVODOVÉ A VNITŘNÍ NOSNÉ ZDIVO Z PLNÝCH CIHEL
- VÝŠKOVÁ ÚROVEŇ PODLAHY



k.ú. PELHŘÍMOV (718912)

0	03/2021	PRVNÍ VYDÁNÍ	BÍNOVÁ	ING.RYBÁŘ	ING.RYBÁŘ
ČÍSLO	DATUM	POPIS ZMĚN	VYPRACOVAL	ZODP. PROJEKTANT	AUTOR

<div>INVESTOR:<div>KRAJ VYSOČINA Žižkova 1882/57 587 33 JIHLAVA</div></div>		<div>PROJEKTANT ČÁSTI:<div>PROJEKT CENTRUM NOVA s.r.o.</div></div>		<div>GENERALNÍ PROJEKTANT:<div>PROJEKT CENTRUM NOVA s.r.o.</div></div>		
MÍSTO STAVBY:	PELHŘÍMOV	VYPRACOVAL:	ING.RYBÁŘ	AUTOR:	ING.RYBÁŘ	
STAVEBNÍ ÚŘAD:		PELHŘÍMOV	ZODP.PROJEKTANT:	ING.RYBÁŘ	ARCH. NÁVRH:	PC NOVA s.r.o.
NÁZEV AKCE: <div>DEPOZITÁŘ MUZEA VYSOČINY V PELHŘÍMOVĚ</div>				FORMÁT:	16/A4	
				DATUM:	03/2021	
				STUPĚŇ PD:	DŮR	
				Č. ZAKÁZKY:	Z1-005	
OBJEKT: ---		ČÁST: D. VÝKRESOVÁ DOKUMENTACE		MĚŘITKO:	1:100	
SOUBOR:		---		SOUBOR:	---	
OBSAH: PŮDORYS 1.PP - STÁVAJÍCÍ STAV				Č.VÝKRESU: 1.15	Č. PARÉ	
DOKUMENTACI LŽE POUŽÍVAT POUZE VE SMYSLU PŘÍSLUŠNÉ SMLOUVY O DÍLO. VÝKRES ČI JEHO ČÁST MŮŽE BÝT KOPIROVAN NEBO JINÝM ZPŮSOBEM ROZŠÍŘOVÁN POUZE PO PŘEDCHOZÍM SOUHLASU AUTORA						