


SITUACE NÁVRHU DEŠŤOVÉ KANALIZACE
M 1:1000

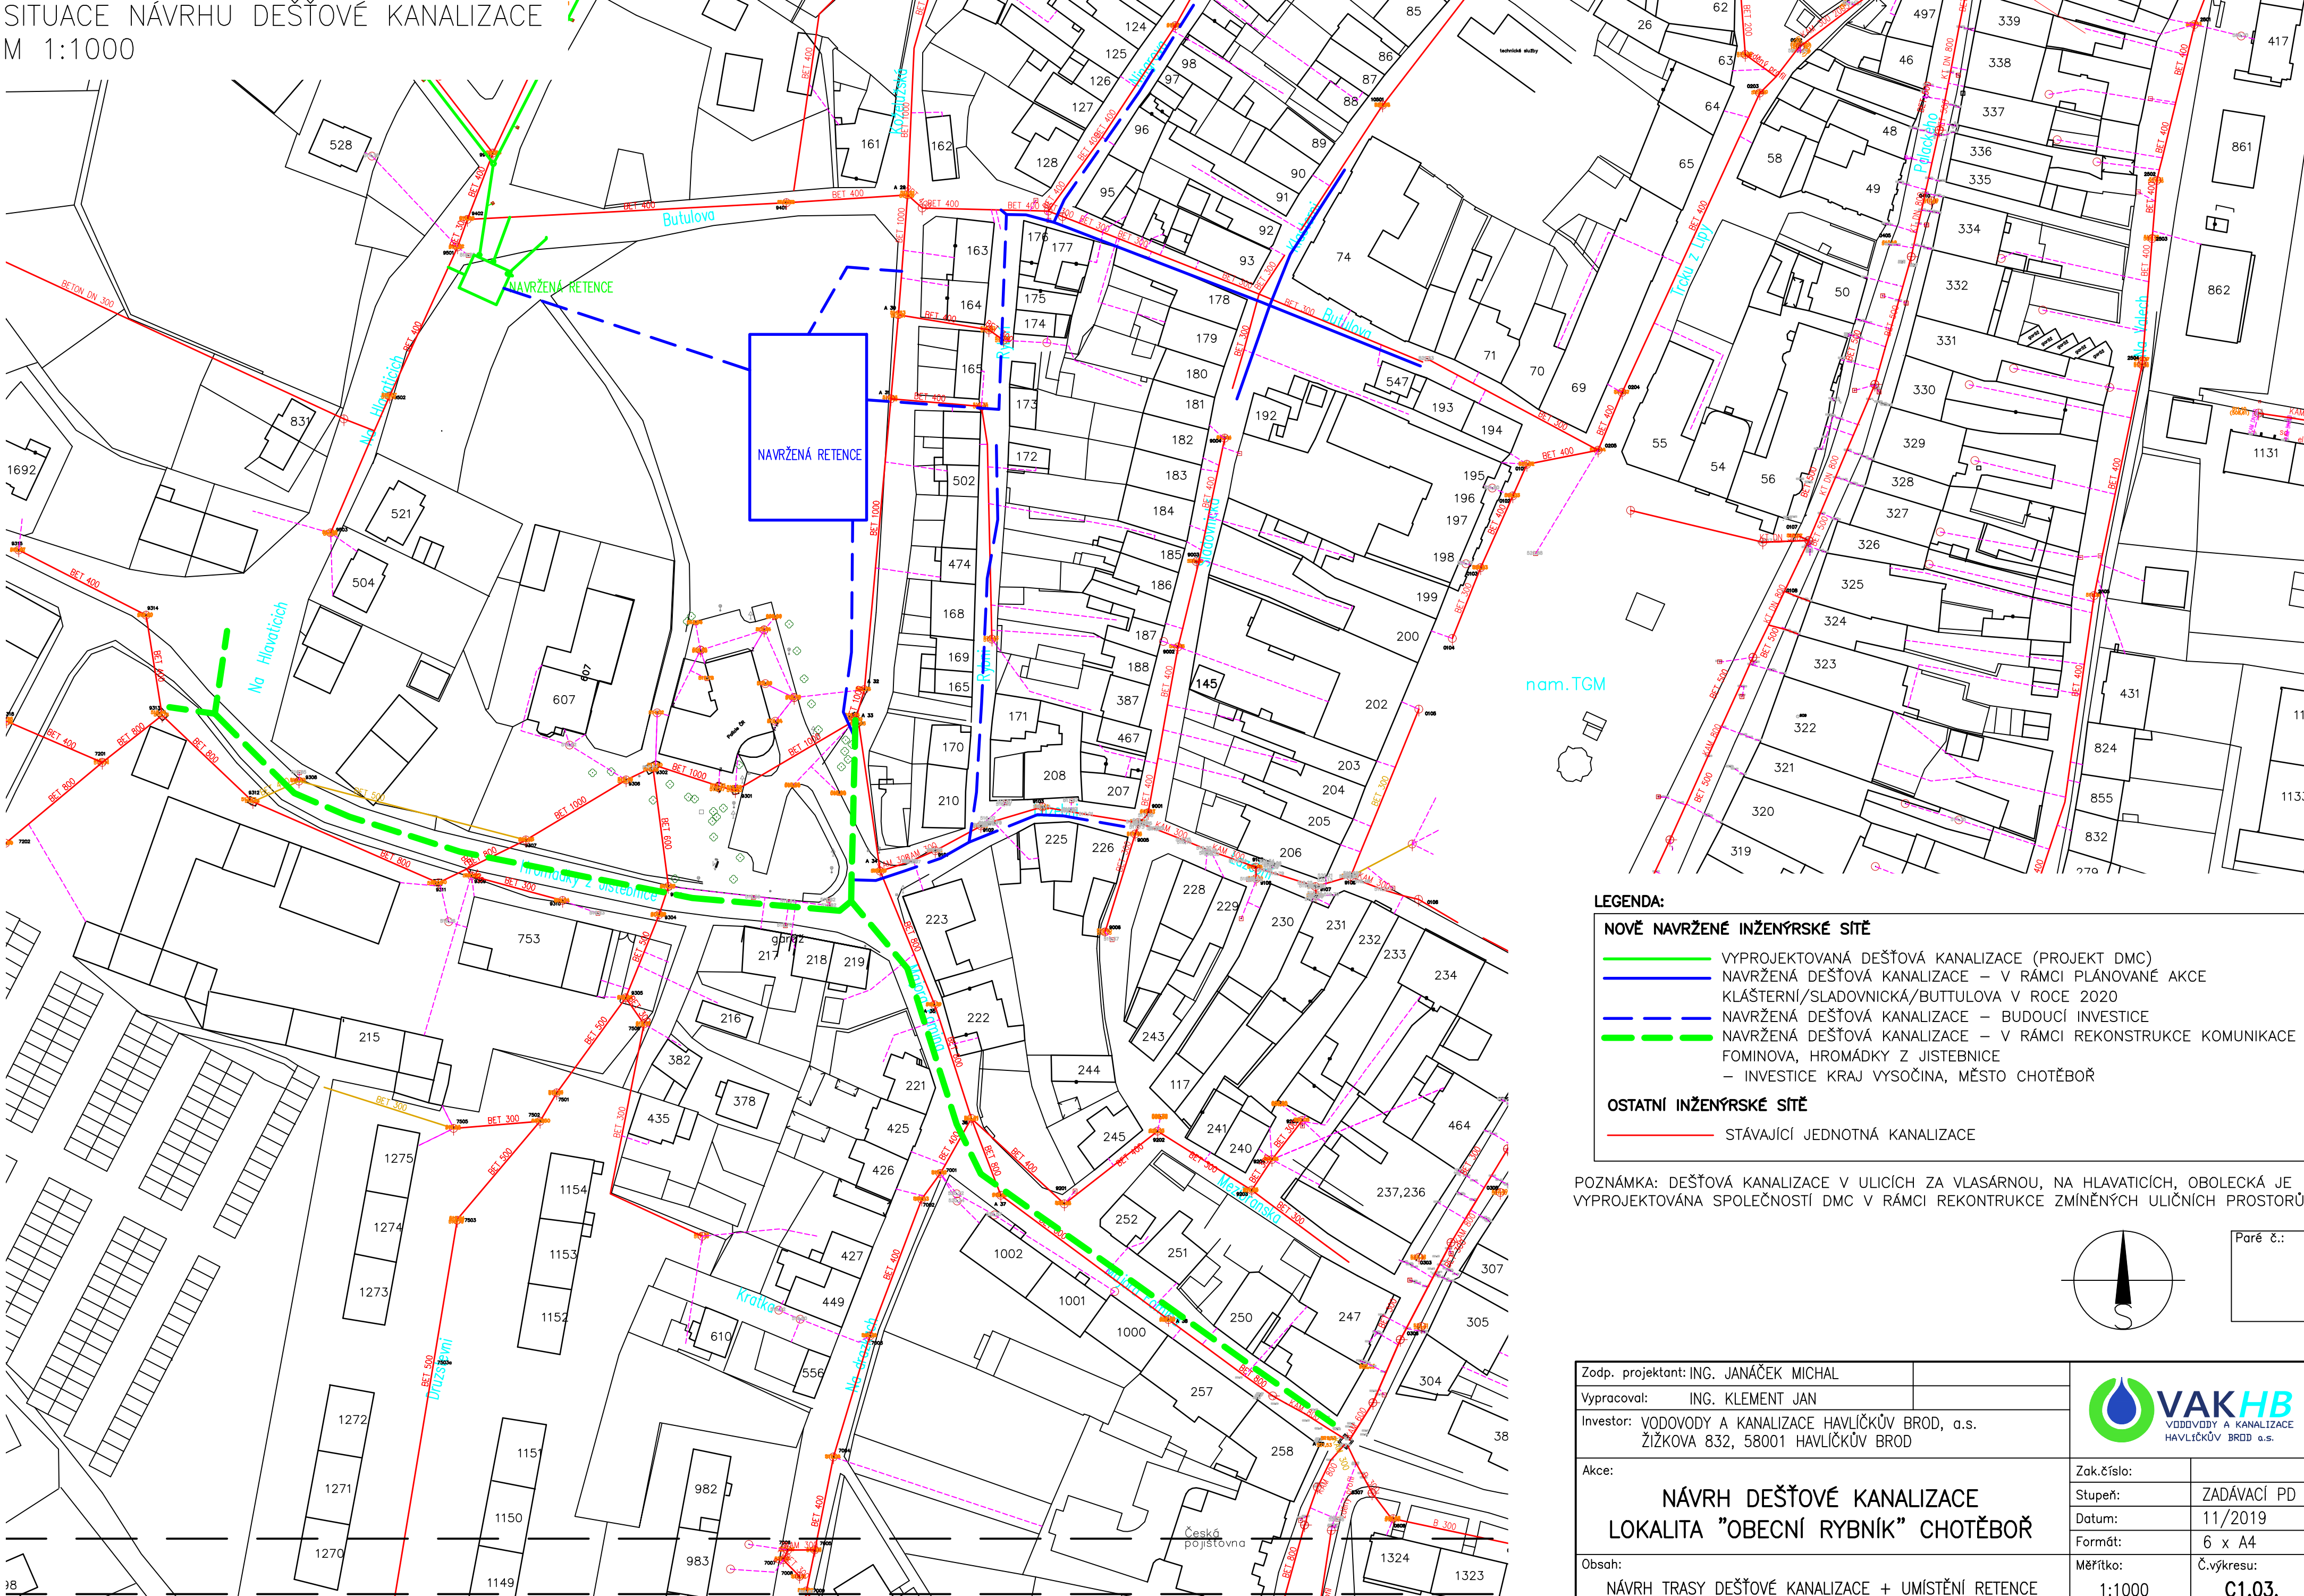

LEGENDA:


NOVĚ NAVRŽENÉ INŽENÝRSKÉ SÍTĚ

-  VYPROJEKTOVANÁ DEŠŤOVÁ KANALIZACE (PROJEKT DMC)
 NAVRŽENÁ DEŠŤOVÁ KANALIZACE – V RÁMCI PLÁNOVANÉ AKCE
 KLAŠTERNÍ/SLADOVNICKÁ/BUTTULOVA V ROCE 2020
 NAVRŽENÁ DEŠŤOVÁ KANALIZACE – BUDOUCÍ INVESTICE
 NAVRŽENÁ DEŠŤOVÁ KANALIZACE – V RÁMCI REKONSTRUKCE KOMUNIKACE
 FOMINOVA, HROMÁDKY Z JISTEBNICE
 – INVESTICE KRAJ VYSOČINA. MĚSTO CHOTĚBOŘ

OSTATNÍ INŽENÝRSKÉ SÍTĚ

- STÁVAJÍCÍ JEDNOTNÁ KANALIZACE

POZNÁMKA: DEŠŤOVÁ KANALIZACE V ULICÍCH ZA VLASÁRNOU, NA HLAVATICÍCH, OBOLECKÁ JE VYPROJEKTOVÁNA SPOLEČNOSTÍ DMG V RÁMCI REKONSTRUKCE ZMÍNĚNÝCH ULIČNÍCH PROSTORŮ

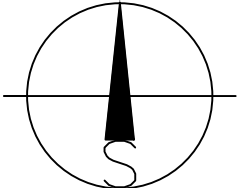

Paré č.:

Zodp. projektant: ING. JANÁČEK MICHAL		
Vypracoval: ING. KLEMENT JAN		
Investor: VODOVODY A KANALIZACE HAVLÍČKŮV BROD, a.s. ŽIŽKOVA 832, 58001 HAVLÍČKŮV BROD		
Akce:		Zak.číslo:
NÁVRH DEŠŤOVÉ KANALIZACE LOKALITA "OBECNÍ RYBNÍK" CHOTĚBOŘ		Stupeň:
		Datum:
		Formát:
Obsah:	Měřítko:	Č.výkresu:
NÁVRH TRASY DEŠŤOVÉ KANALIZACE + UMÍSTĚNÍ RETENCE	1:1000	C1.03.