


KPROV:  
1:50

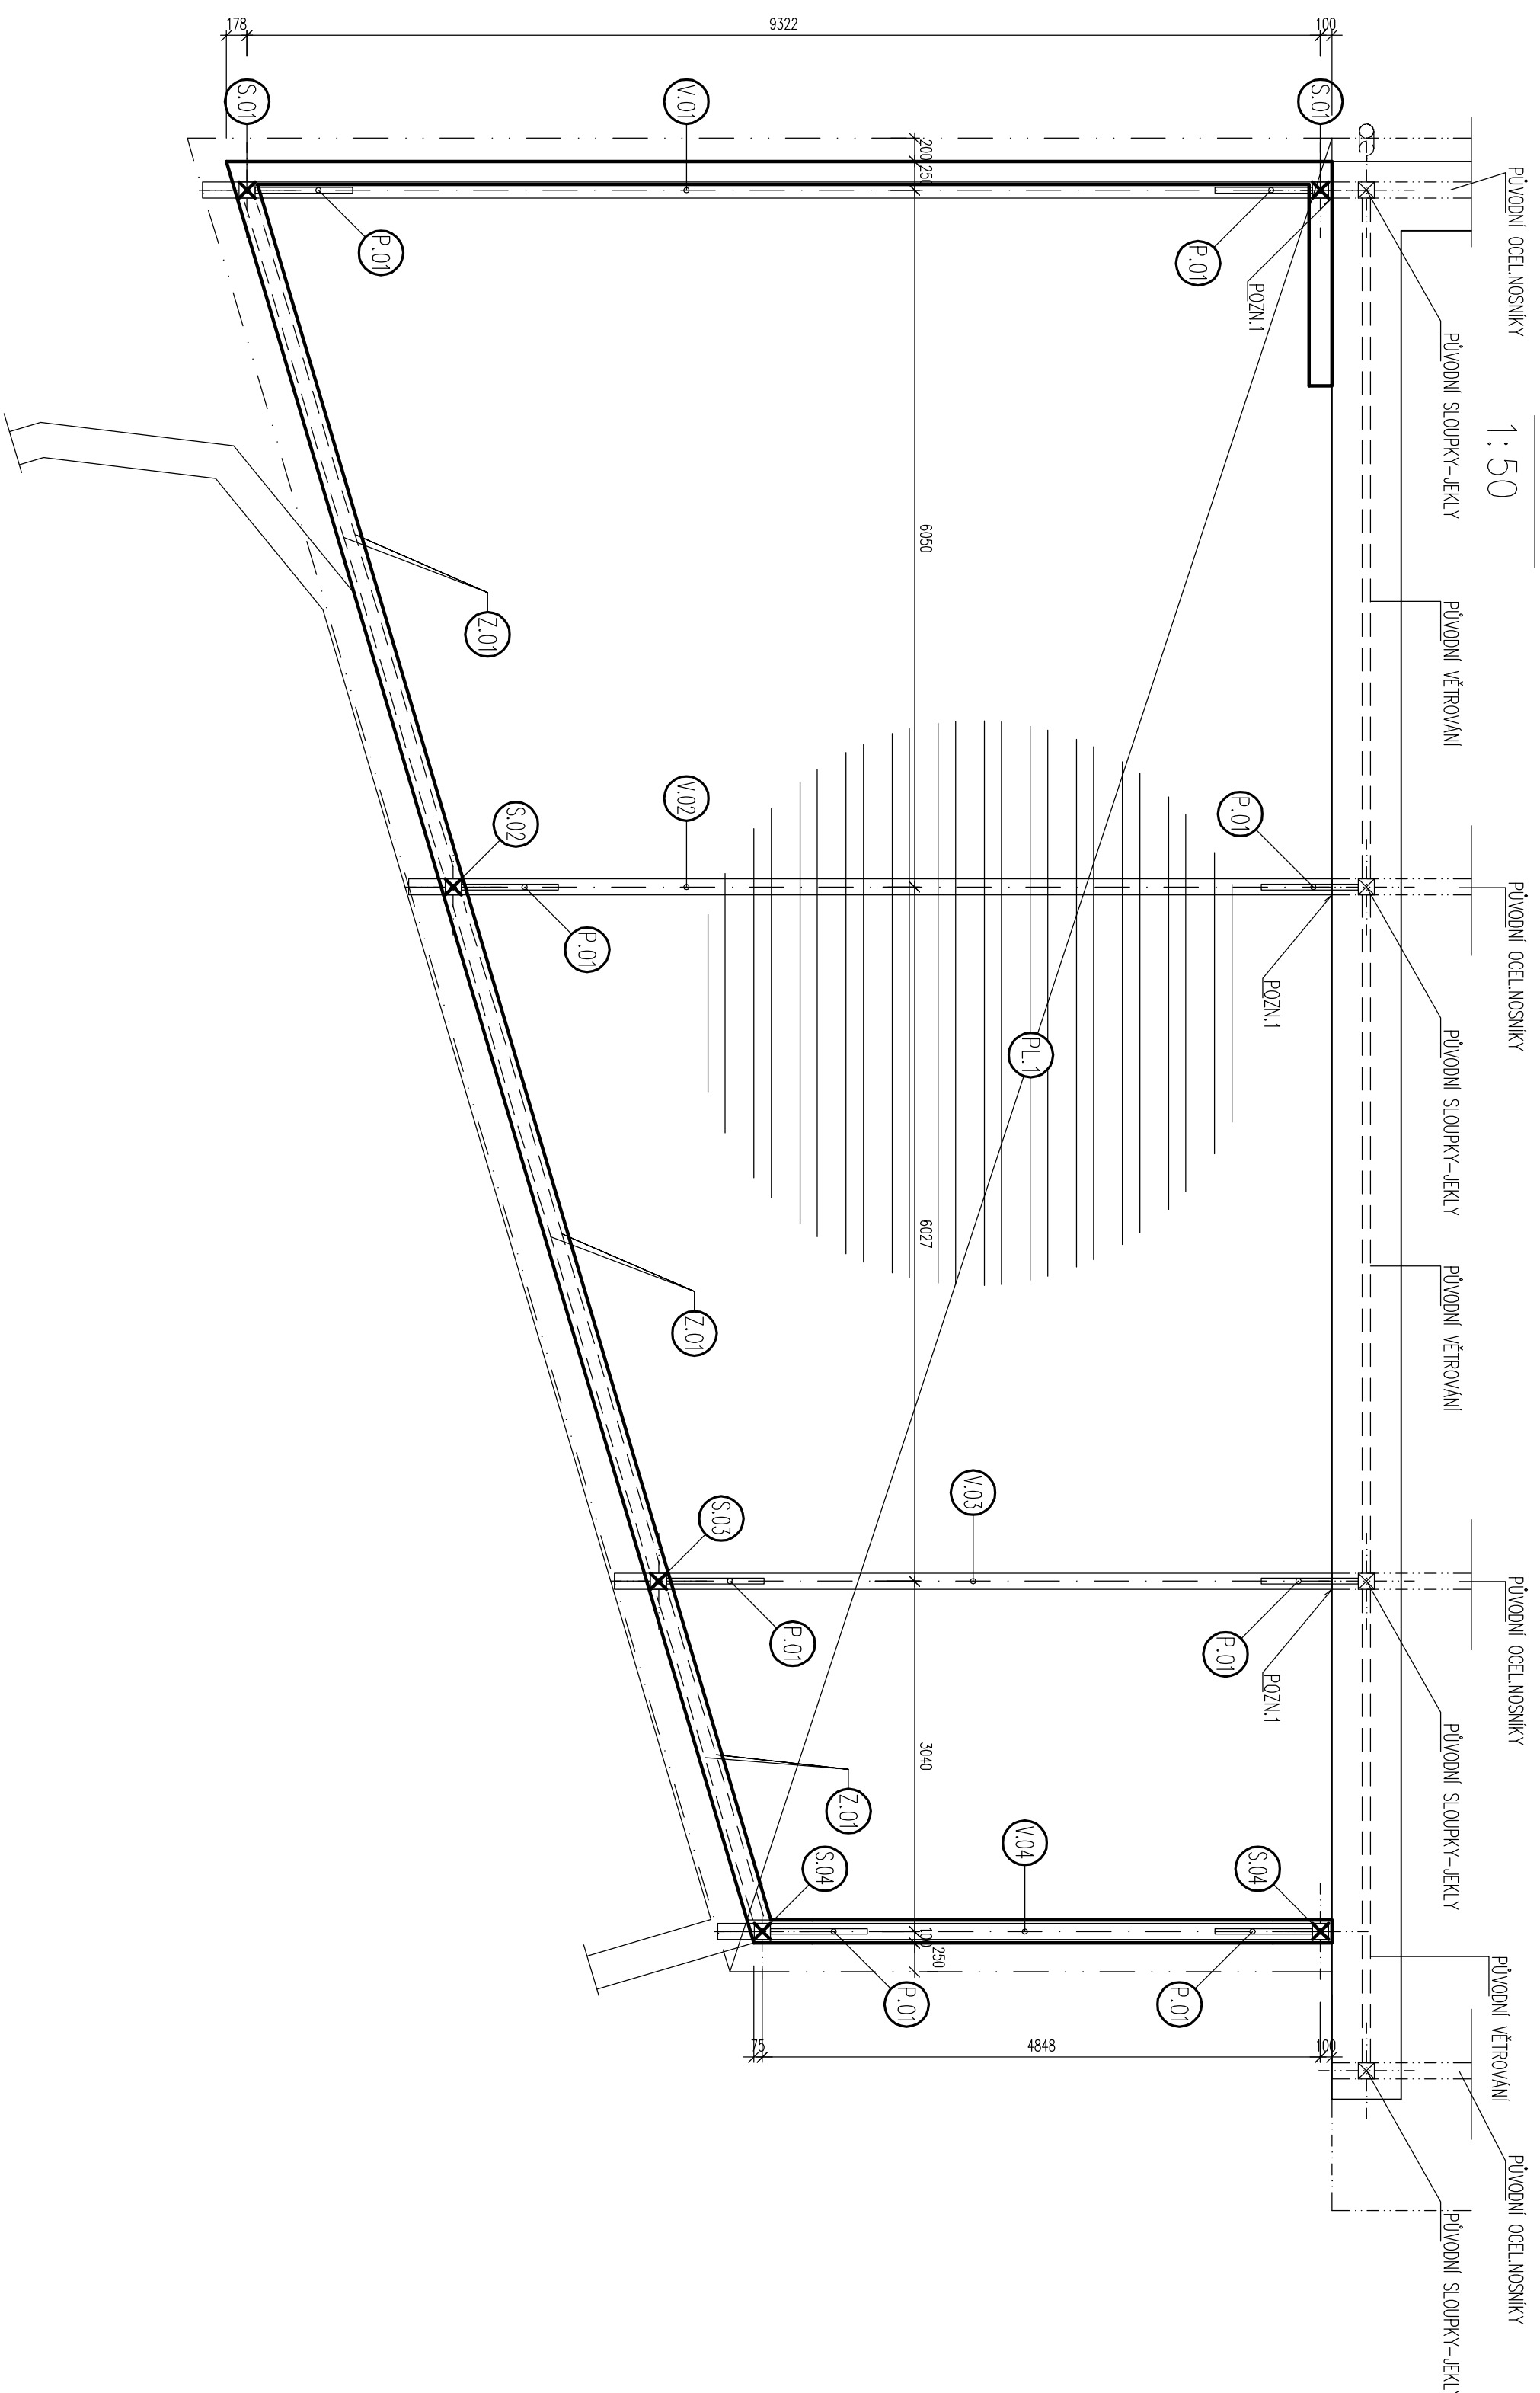


### VÝPIS PRVKŮ KROVU:

Č.	Prpis – Označení	Profil	Delo	Ks.	Poznamka
V.01	Voznice	8670	1		práci DTTO: posedení: 130 min
V.02		8000	1		
V.03		6250	1		
V.04		5300	1		
S.01	Sloupky	1800	2		práci DTTO: posedení: 130 min
S.02		2020	1		
S.03		2380	1		
S.04		1925	2		
P.01	Posky	900	8		práci DTTO: posedení: 130 min
P.1.1	Tr. plechy	3565/290/3/25	138km2	-	práci DTTO: posedení: 130 min
Z.01	Vetřovní	10/5	42km2	-	práci DTTO: posedení: 130 min

- 1/ OCELOVÉ NOSNÍKY PŘÍVAŽÍ TYPU NI ŠARÝ K PŮVODNÍM NOSNÍKŮM, SPOLU PŘEVLÁTOVAT
- 2/ OCELOVÉ STOLPCE A KL ULOŽIT NA PÁNI PLECH PS A NAKOUPIT DO BETONU 4M10 (CHEM KOTVA)
- 3/ PLECHY KOPAT DO PÁSNÍK OCELOVÝCH NOSNÍKŮ – SAMOČEJNE ŠROUBY TEX
- 4/ OCELOVÉ PRKY NOVÉ I PŮVODNÍ PŘED VÝROBU ZMĚNĚT, OČEAT PŮVODNÍ PROFILY NA PŮVODNÍ HALY
- 5/ OCELOVÁ KONSTRUKCE OPRAVĚNÍ STĚN NENÍ SOUČÁSTÍ VÝKAZU

PULTOVÁ STŘECHA (PŮDORYS PRŮMĚT)=120,0m<sup>2</sup>

OCEL: S235JR, EXC2  
S320GD (PLECHY)

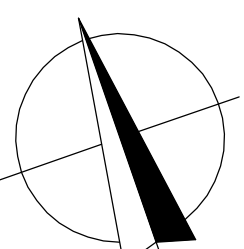[illegible]