


PŮDORYS 1.NADZEMNÍHO PODLAŽÍ – STÁVAJÍCÍ STAV

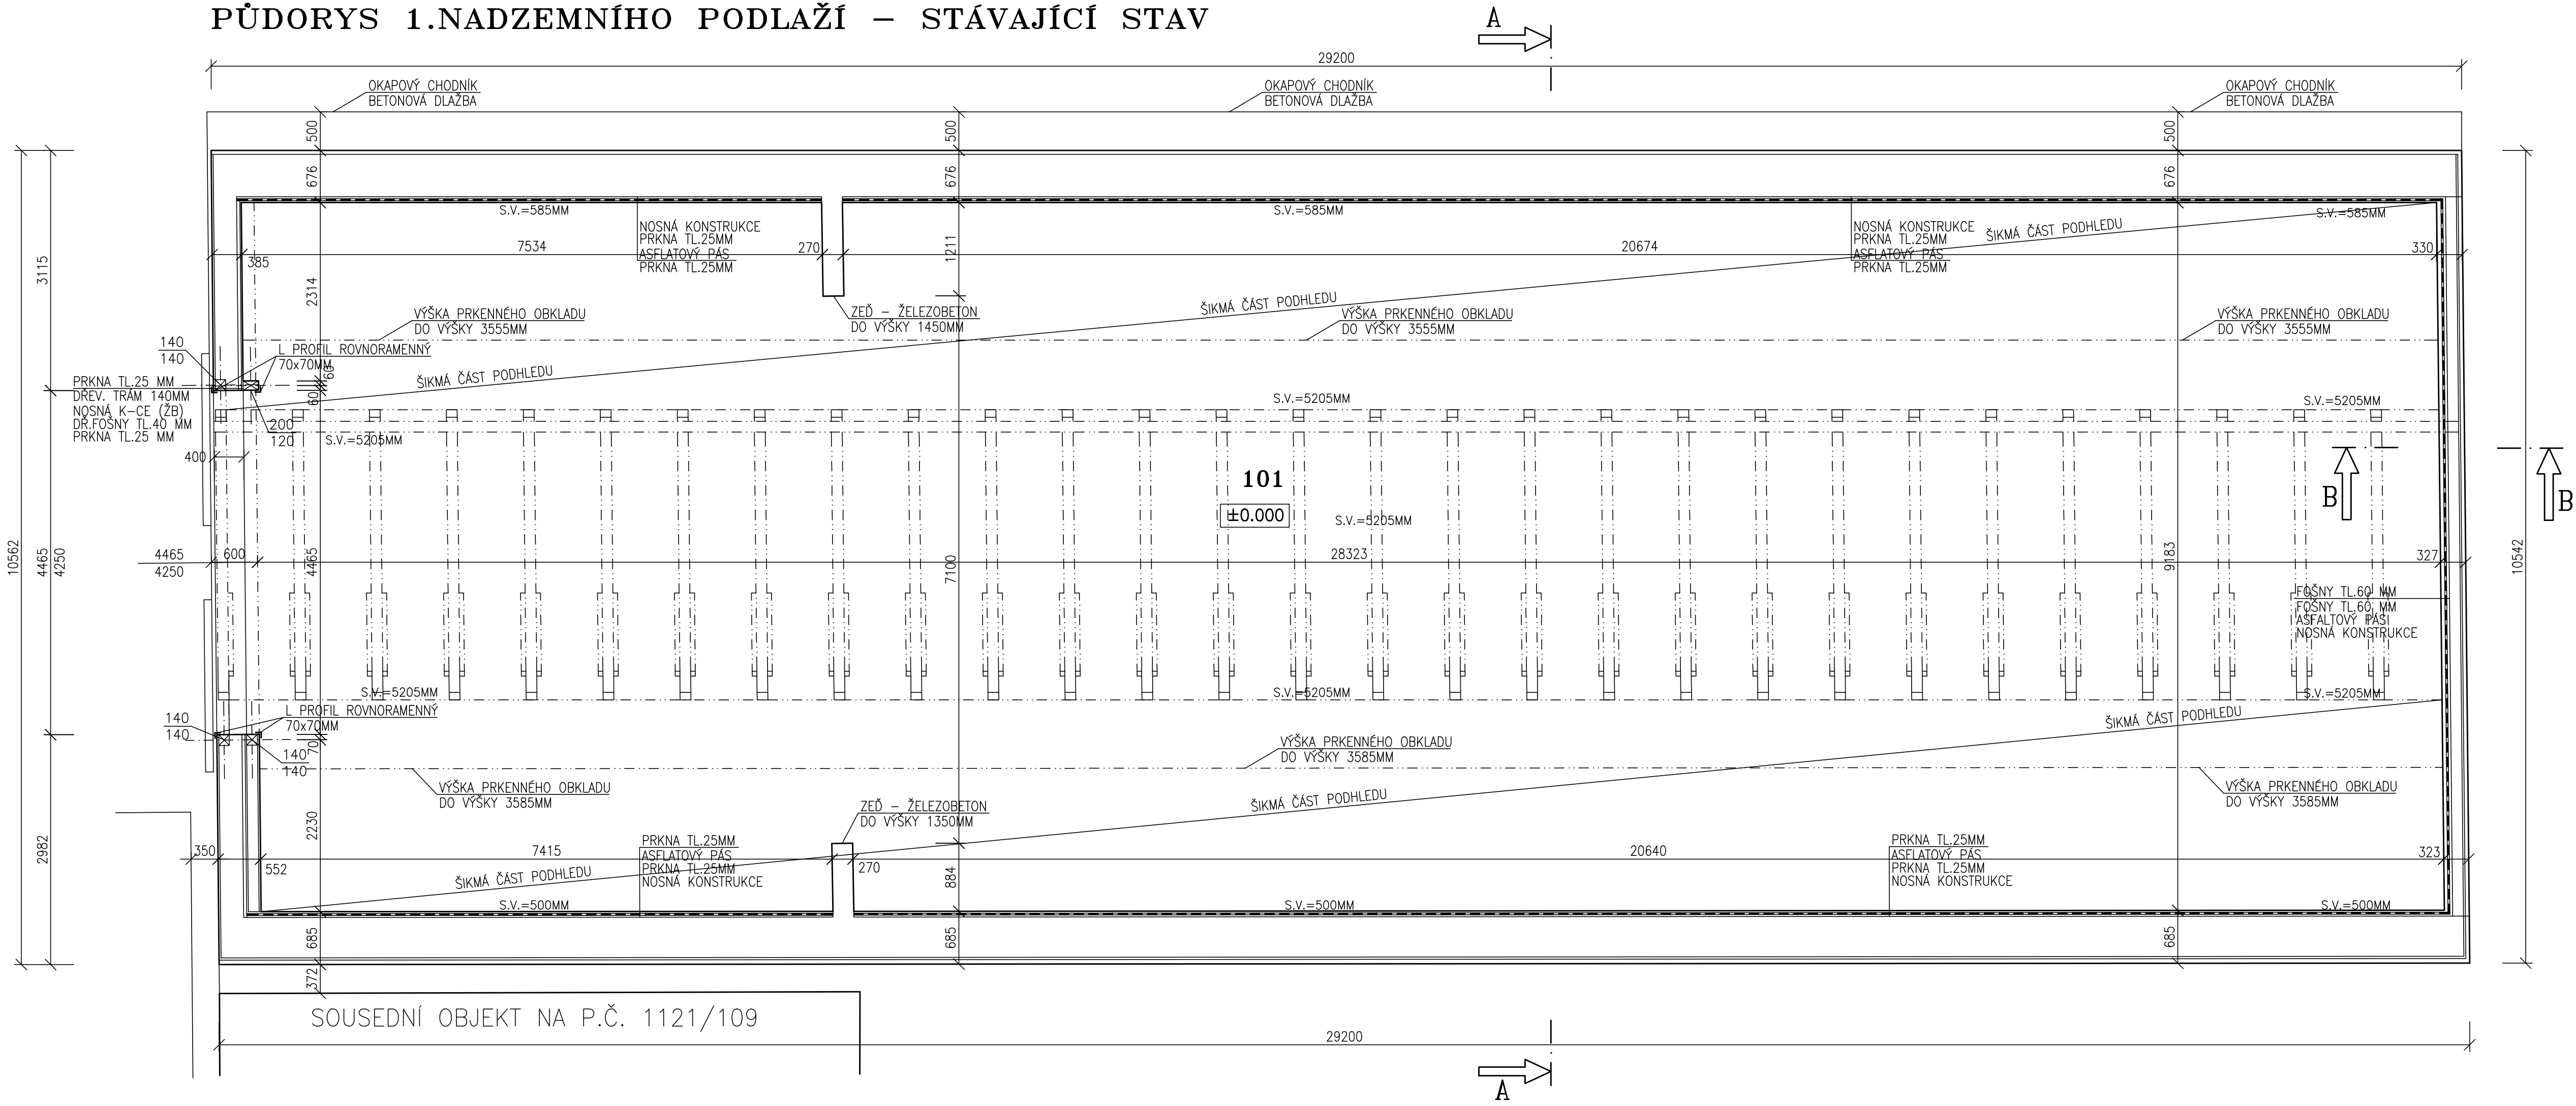

LEGENDA MÍSTNOSTÍ


OZN.	MÍSTNOST	PLOCHA	PODLAHA	OZN.	ÚPRAVA POVRCHU	POZNÁMKA
101	PROSTOR SKLADU	260.83	BET.MAZANINA		DŘ.OBKLAĐ DO 3585MM	

LEGENDA HMOT

- STÁVAJÍCÍ ZDIVO – ŽELEZOBETON DO VÝŠKY 1070–1200MM
- DŘEVĚNÁ NOSNÁ KONSTRUKCE

POZNÁMKA

–ZAMĚŘENÍ STÁVAJÍCÍHO STAVU OBJEKTU PROVEDENO POMOCÍ LASEROVÉHO DÁLKOMĚRU HILTI A SVINOVACÍHO METRU

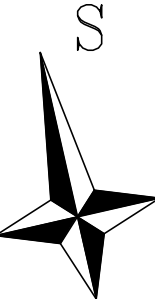

±0.000=1.NADZEMNÍ PODLAŽÍ

Paré číslo:

Vypracoval		Zodpovědný projektant		Projektant:	
ING. JOSEF SLABÝ		ING. JOSEF SLABÝ		ING.JOSEF SLABÝ	
Investor:	KSÚSV, příspěvková organizace se sídlem KOSOVSKÁ 1122/16, 586 01 JIHLAVA			Zak. číslo	46/08/2021
Stavba:	STAVEBNÍ ÚPRAVY PŮVODNÍ SOLNÉ HALY NA CESTMISTROVSTVÍ JIHLAVA DOKUMENTACE PRO PROVÁDĚNÍ STAVBY			Datum	08/2021
Akce:				Stupeň	PDPS
Objekt:				Formát	4A4
Soubor:				Měřítko	1:50
Část,profese	D. ARCHITEKTONICKÉ A STAVEBNĚ TECHNICKÉ ŘEŠENÍ			Příloha č.	01
Obsah:	Půdorys 1.nadzemního podlaží – stávající stav				